


TVÆRSNIT 4, 1:50

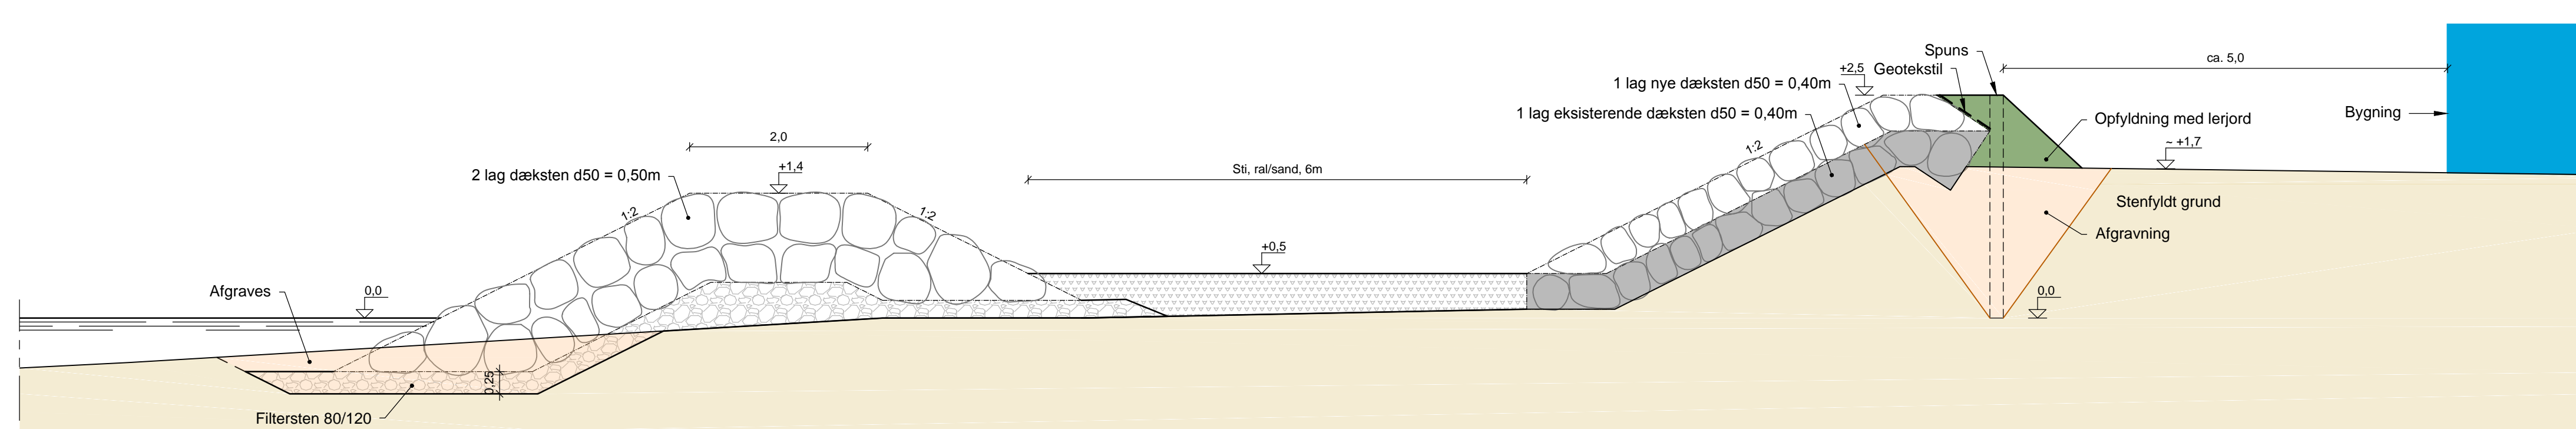

TVÆRSNIT 4A, 1:50
Alternativ til Tværsnit 4 (Se C3_106)

NOTE:

Koter er i m angivet i kotesystem DVR90.
Ubenævnte mål er i m.

HENVISNINGER:

Oversigt digeområde 1
Tværsnit 1 - 3

Se tegn. nr. C3_105B
Se tegn. nr. C3_110E

SIGNATURER:

-  Eksisterende terræn
-  Vand
-  Filtersten
-  Ral
-  Lerjord

D	Tværsnit 4B udgået	2017.01.20	HEL	KBO	KBO
C	Tværsnit 4A og 4B tilføjet	2016.04.13	TPR	JAD	KBO
B	Tværsnit 4 ændret, tværsnit 5 fjernet	2016.02.19	TPR	MML/JAD	KBO
A	Tværsnit 4 og 5 ændret, Alternativ til tværsnit 5 tilføjet.	2015.03.13	TPR	JAD	JAD

Udgave	Betegnelse/Revision	Dato	Udført	Kontrol	Godkendt
Sag:	Korsør Højvandssikring	Sag nr.: 210916 Dato: 2014.06.06			

Emne:	Skitseprojekt Digeområde 1 - Delområde C Tværsnit 4 og 4A	Tegn nr.:		Rev.:	
-------	---	-----------	--	-------	--

Cad File: C3_111.dwg Udf.: PRO/TPR Kont.: JAD Godk.: JAD Mål: 1:50

NIRAS

Sortemosevej 19
3450 Allerød
Telefon 4810 4200
Telefax 4810 4300
E-mail niras@niras.dk