




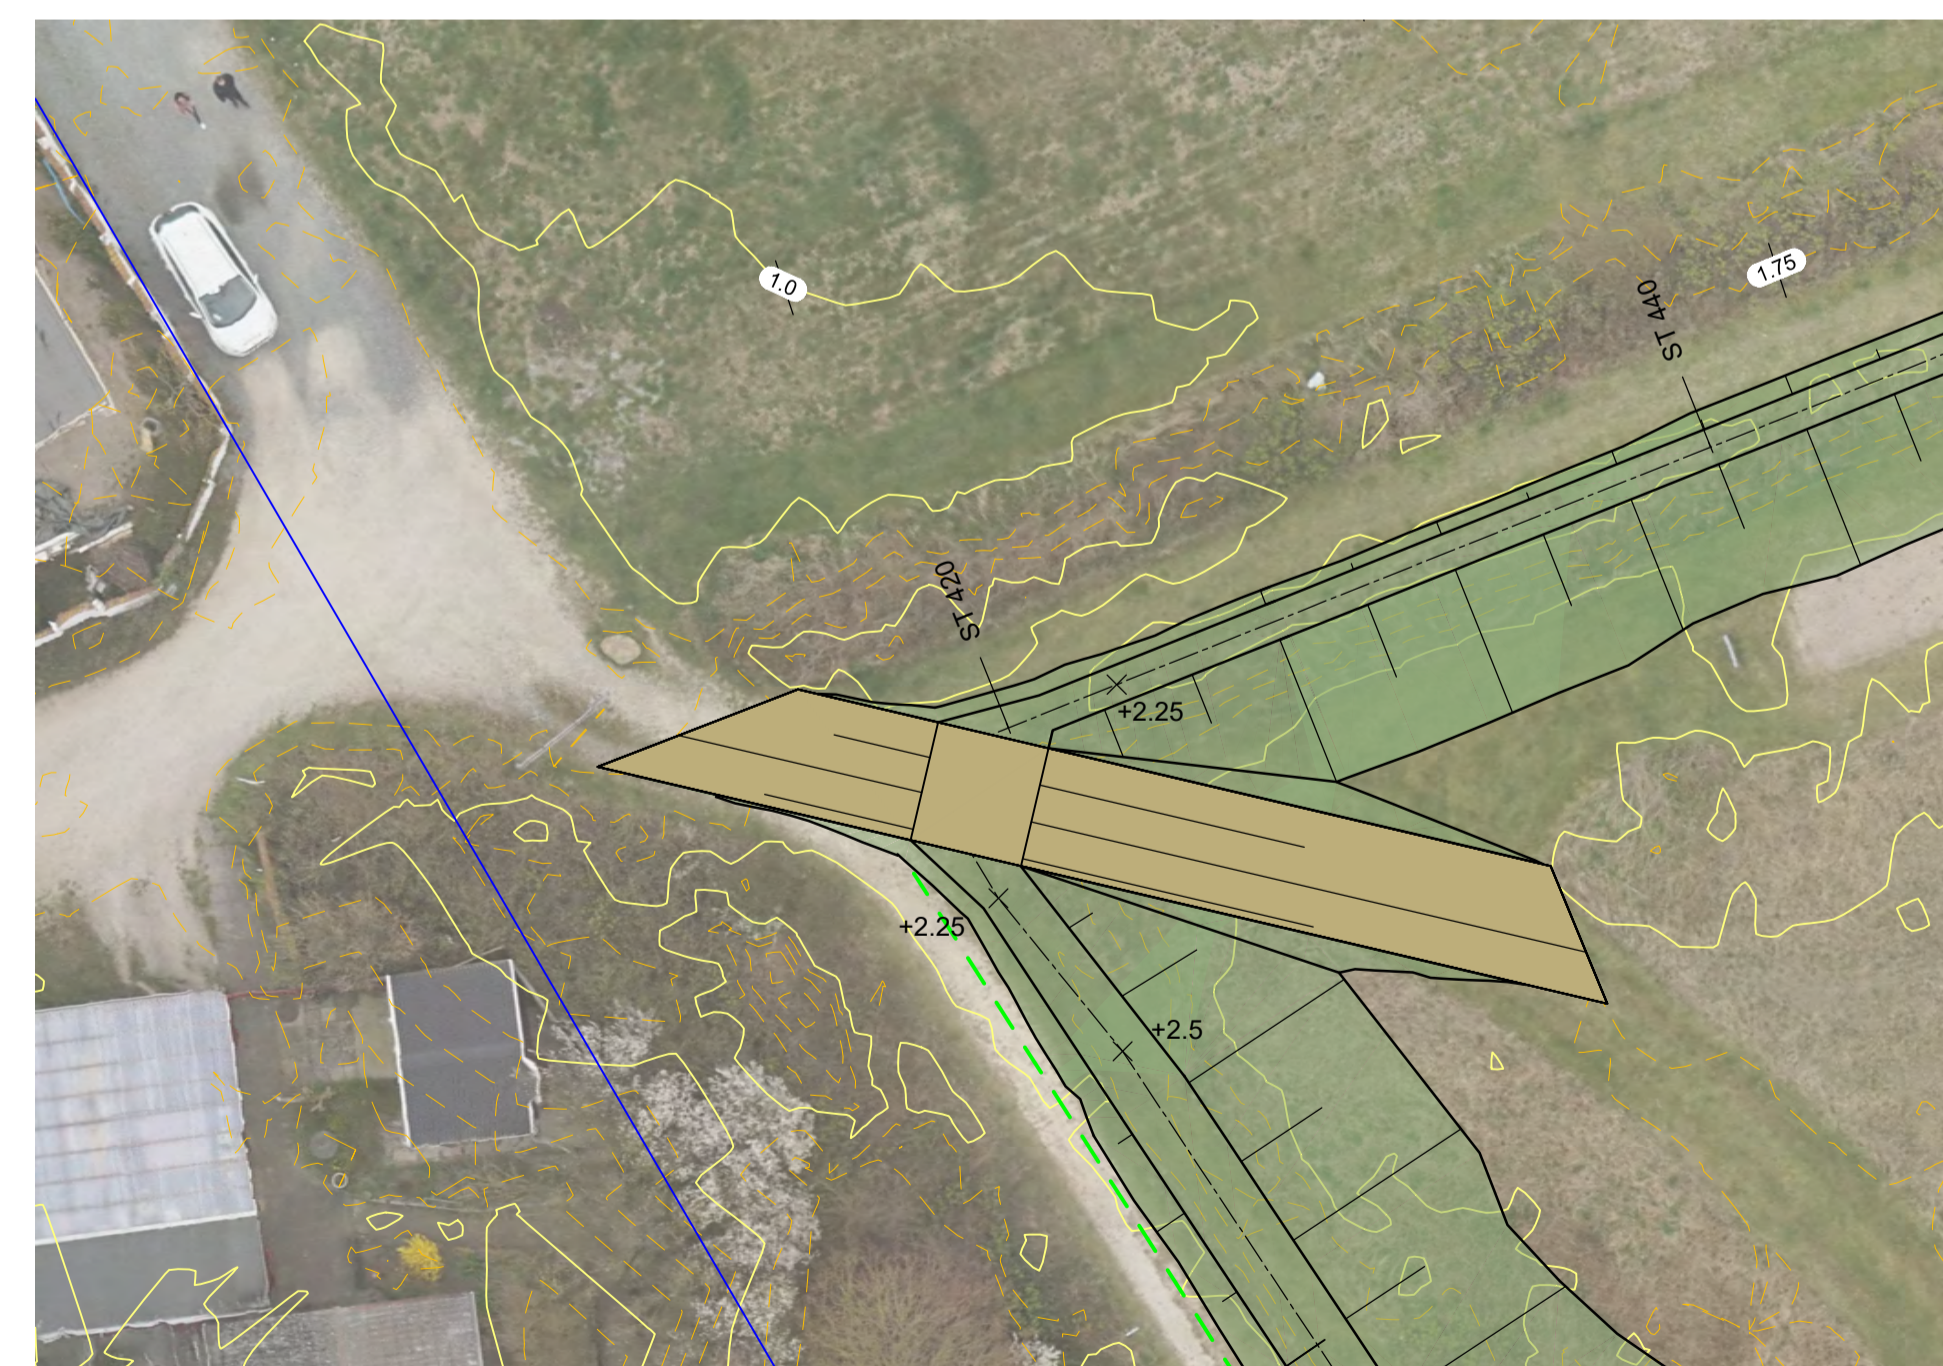


PLAN, 1:500
Område 1 - Delområde B

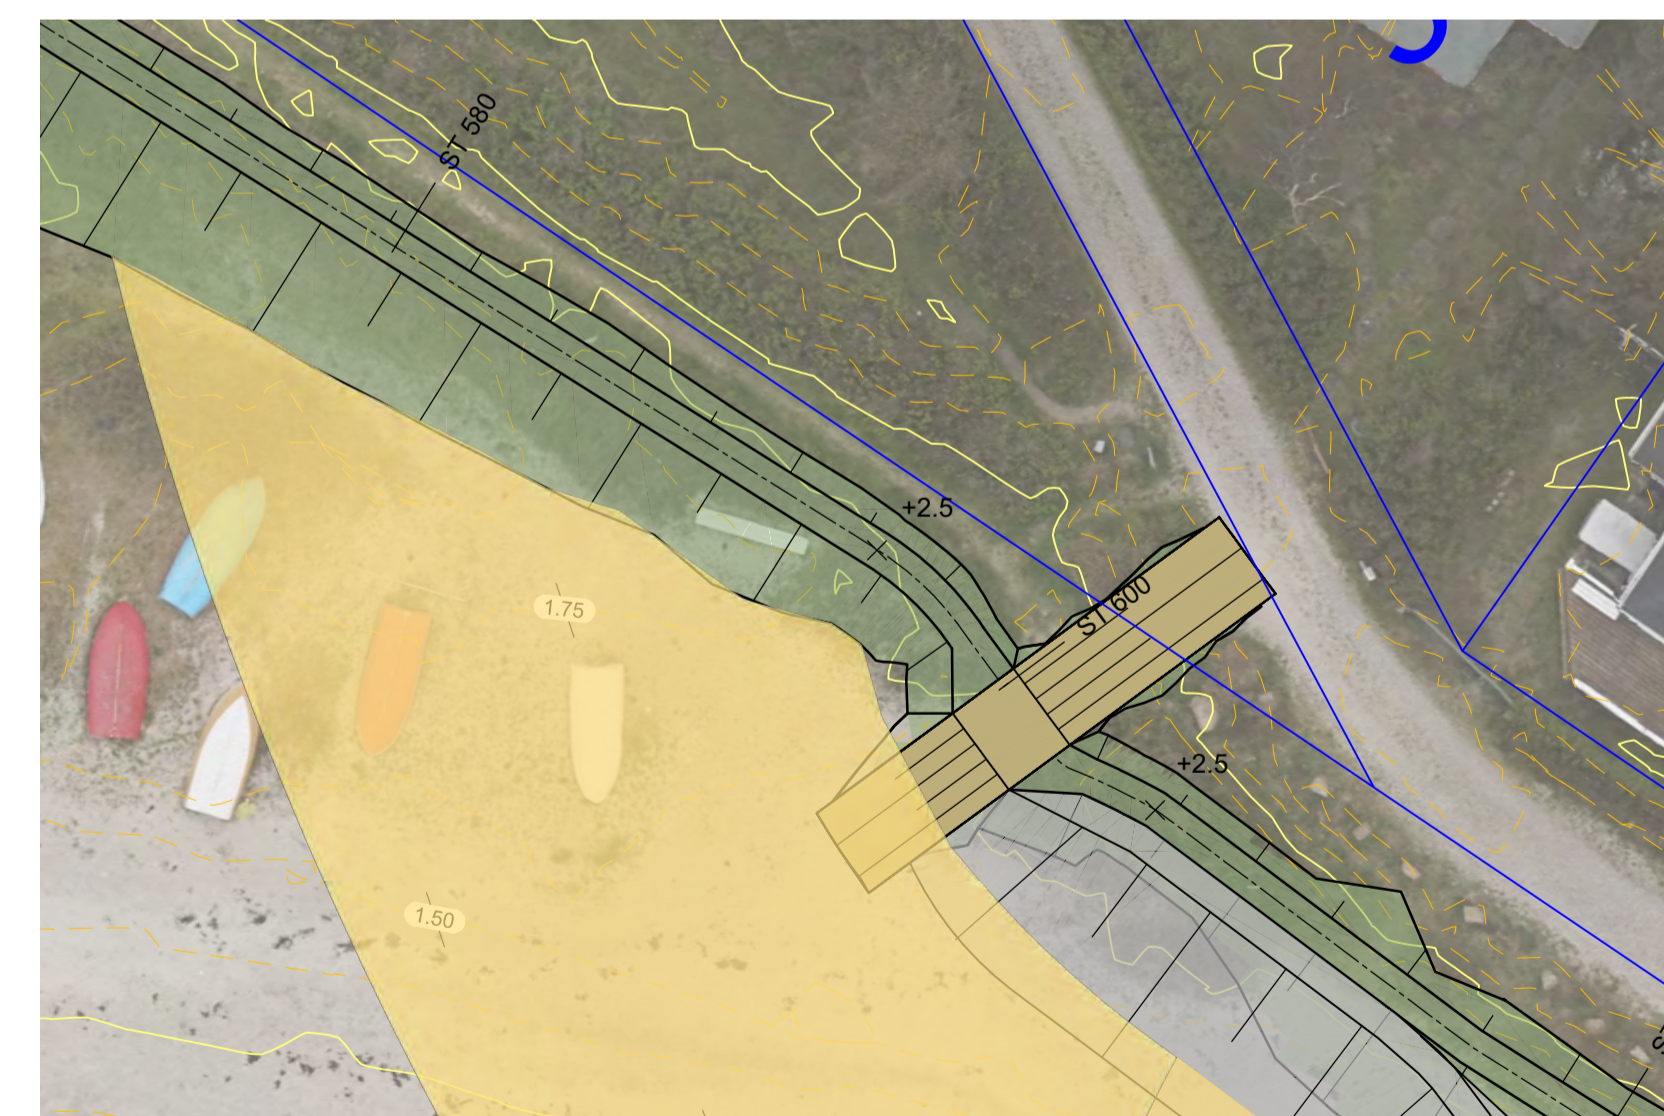

PLAN, 1:200
Overkørsel over dige. Bredde 3.2m. Anlæg 1:10

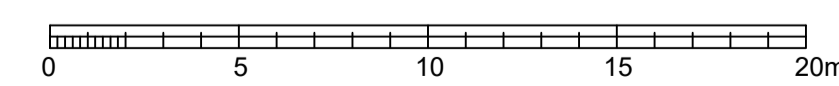

PLAN, 1:200
Overgang over dige. Bredde 2.5m. Anlæg 1:5

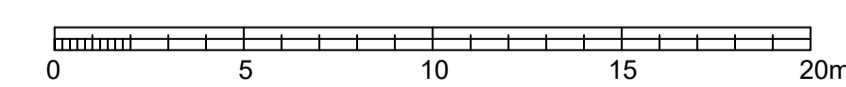

NOTE:

Koter er i m angivet i kotesystem DVR90.
Ubenævnte mål er i m.
Koordinatsystem er UTM32.
Droneopmåling udført af Niras i maj 2019.
Ækvivalens mellem konturkurver er 25 cm.

HENVISNINGER:

Snit Se tegn nr. F1_K24_112.

SIGNATURER:

- Jorddige
- Overkørsel
- Vejbump
- Dæksten (skråningsbeskyttelse / bølgebryder)
- Ral / sand
- Trappe
- Beton væg
- × +2.20 Topkote
- Matrikelskel
- 34ap Matrikelnummer
- Fuldslidset 160mm dræn med afdræning til jordmatricen

1	Kronekote ændret. Snit I-I tilføjet	2020-12-15	LRI	KBO	KBO
Udgave	Betegnelse/Revision	Dato	Udført	Kontrol	Godkendt
Sag:	Slagelse Kommune, Halskov	Projekt nr.:	10404910	Fase:	Myndighedsprojekt
Emne:	Myndighedsprojekt - Område 1 - Delområde B Oversigtsplan	Tegn. nr.:		Rev.:	
			F1_K24_102 1		
Dato:	2020.05.26	Udf.:	LRI/TPR	Kont.:	KBO
		Godk.:	KBO	Mål:	1:500, 1:200
A1					