




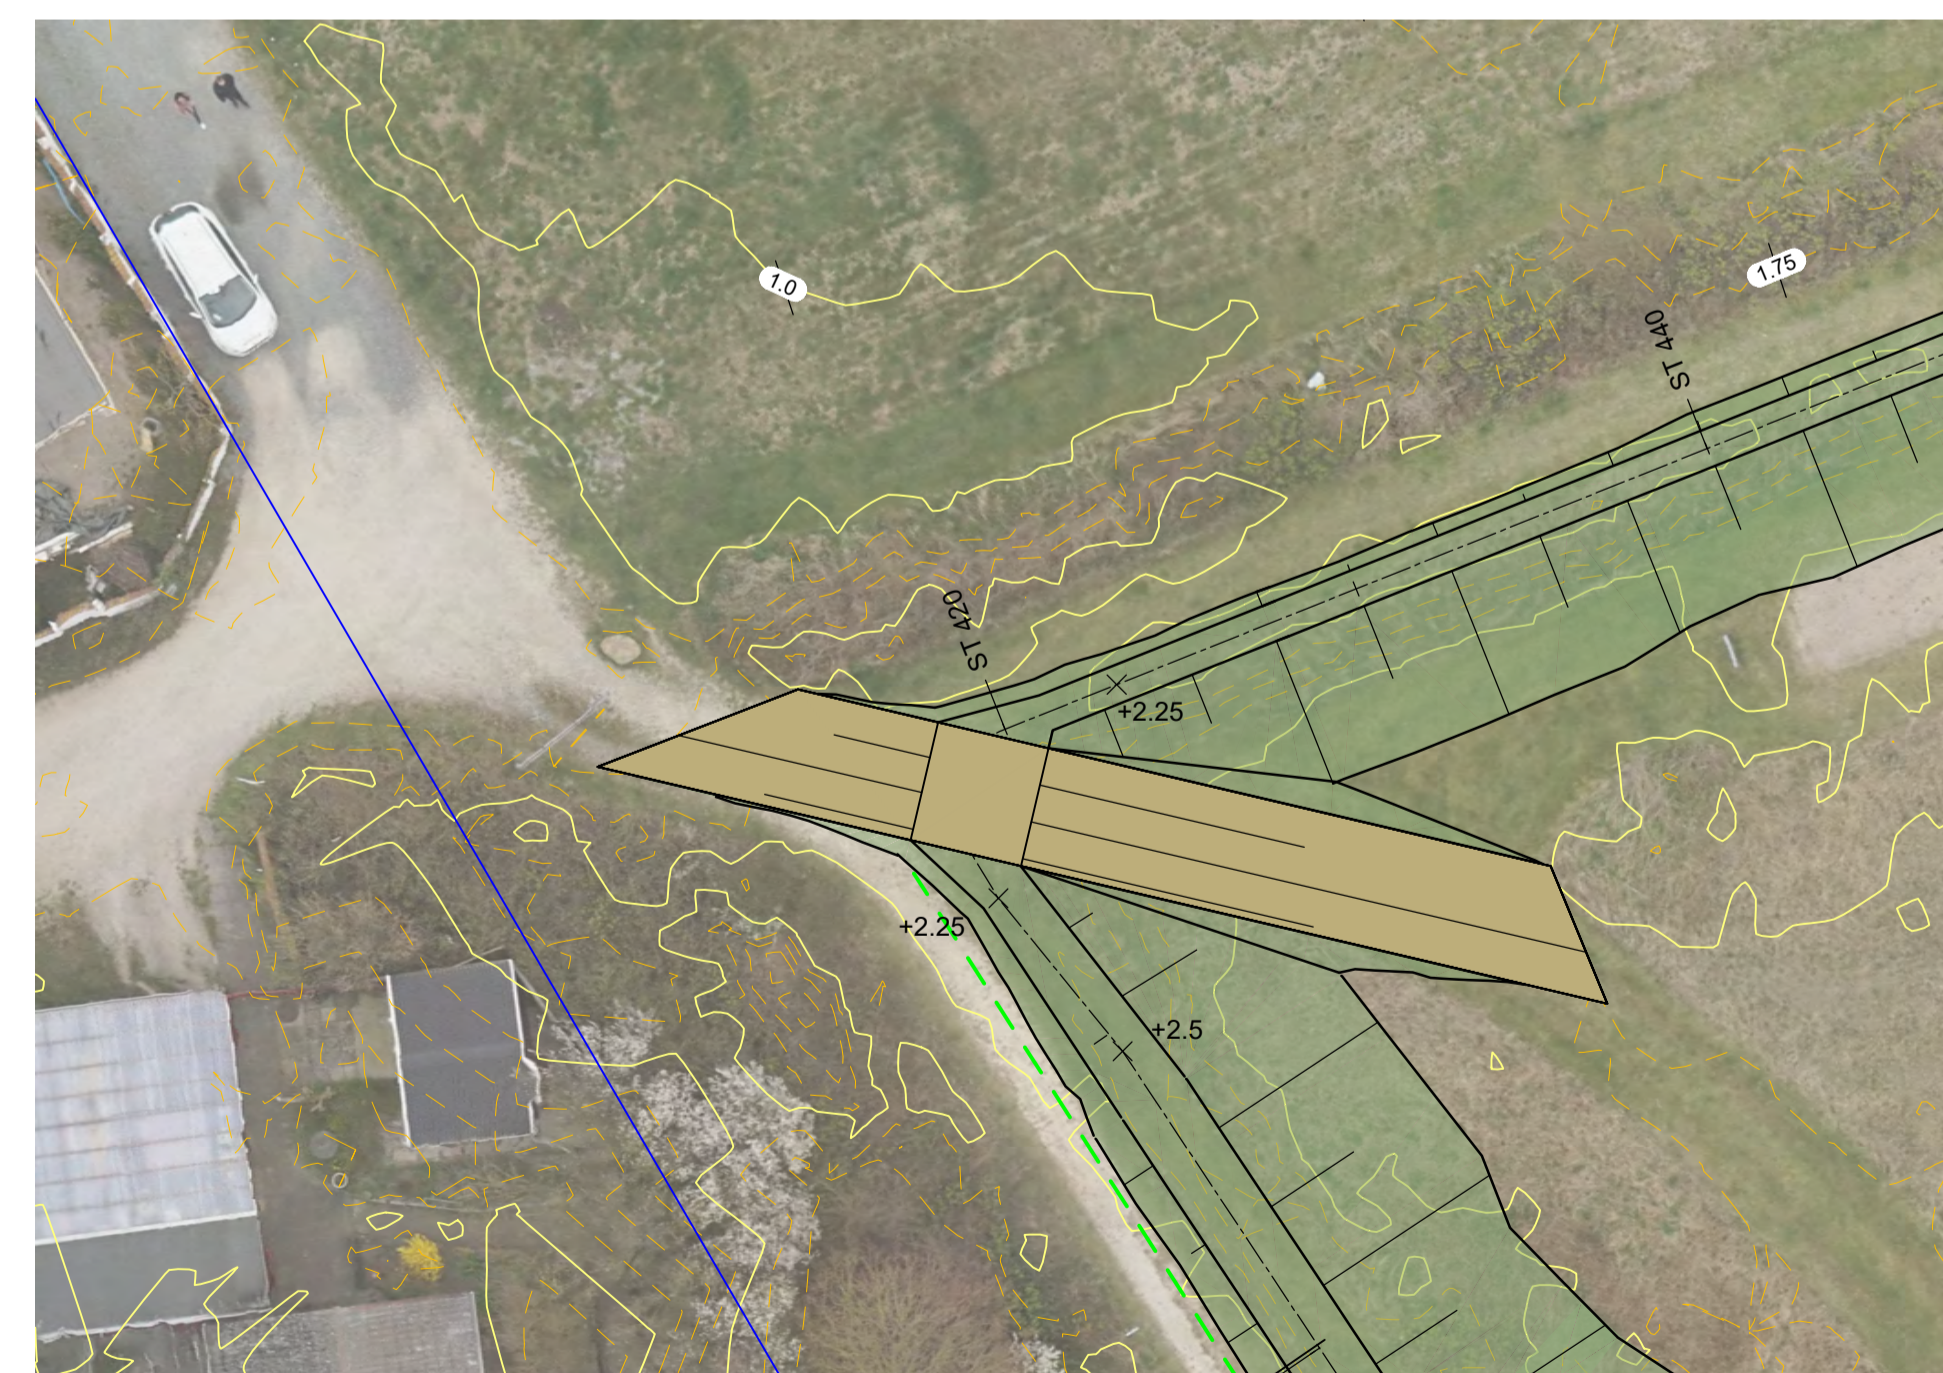

PLAN, 1:500
Område 1 - Delområde B

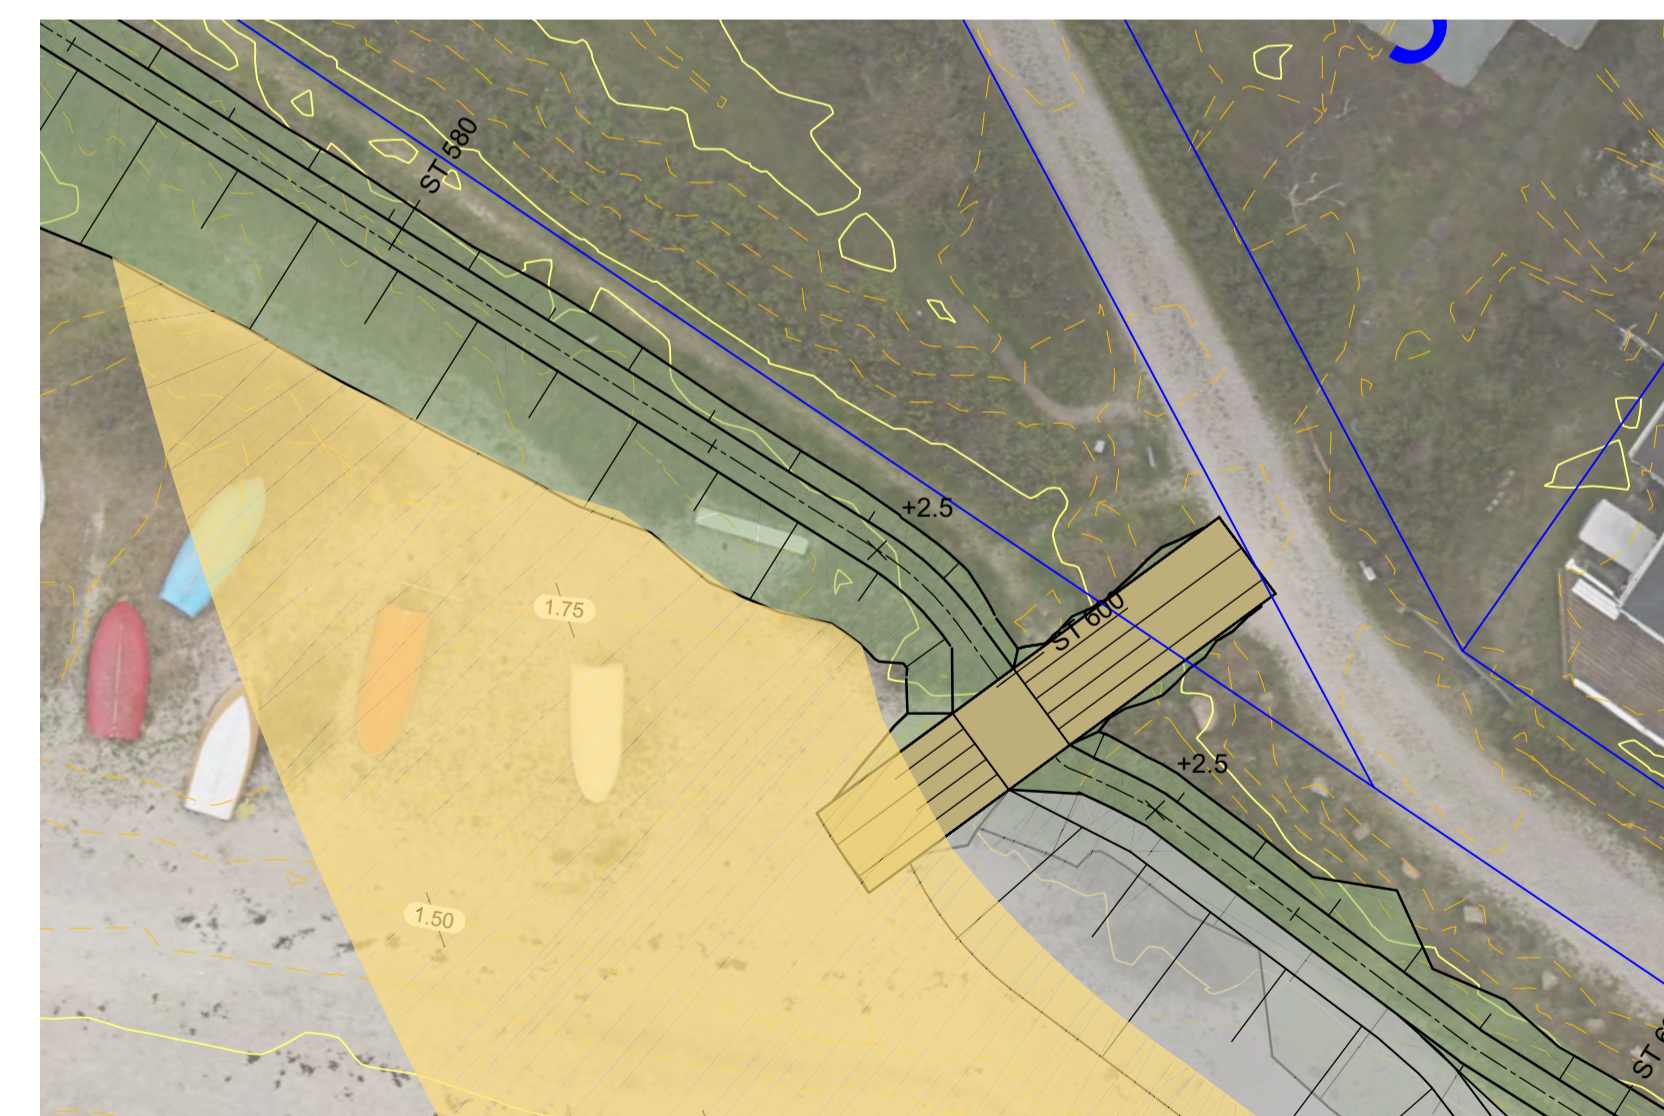

PLAN, 1:200
Overkørsel over dige. Bredde 3.2m. Anlæg 1:10

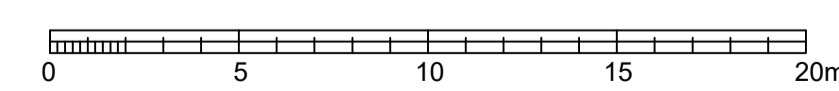

PLAN, 1:200
Overgang over dige. Bredde 2,5m. Anlæg 1:5



NOTE:

Koter er i m angivet i kotesystem DVR90.
Ubenævnte mål er i m.
Koordinatsystem er UTM32.
Droneopmåling udført af Niras i maj 2019.
Ækvivalens mellem konturkurver er 25 cm.

HENVISNINGER:

Snit Se tegn nr. F1_K24_112.

SIGNATURER:

- Jorddige
- Overkørsel
- Vejbump
- Dæksten (skråningsbeskyttelse / bølgebryder)
- Ral / sand
- Trappe
- Beton væg
- +2.20 Topkote
- Matrikelskel
- 34aø Matrikelnummer
- Fuldslidset 160mm dræn med afdræning til jordmatricen

2	Kronekote ændret	2021-04-08	LRI	KBO	KBO
1	Kronekote ændret. Snit I-I tilføjet	2020-12-15	LRI	KBO	KBO
Udgave	Betegnelse/Revision	Dato	Udført	Kontrol	Godkendt
Sag:	Slagelse Kommune. Halskov	Projekt nr.:	10404910		
Emne:	Myndighedsprojekt - Område 1 - Delområde B Oversigtsplan	Fase:	Myndighedsprojekt		
		Tegn. nr.:		Rev.:	
					F1_K24_102 2
Dato:	2020.05.26	Udf.:	LRI/TPR	Kont.:	KBO
				Godk.:	KBO
		Mål:	1:500, 1:200		A1

