

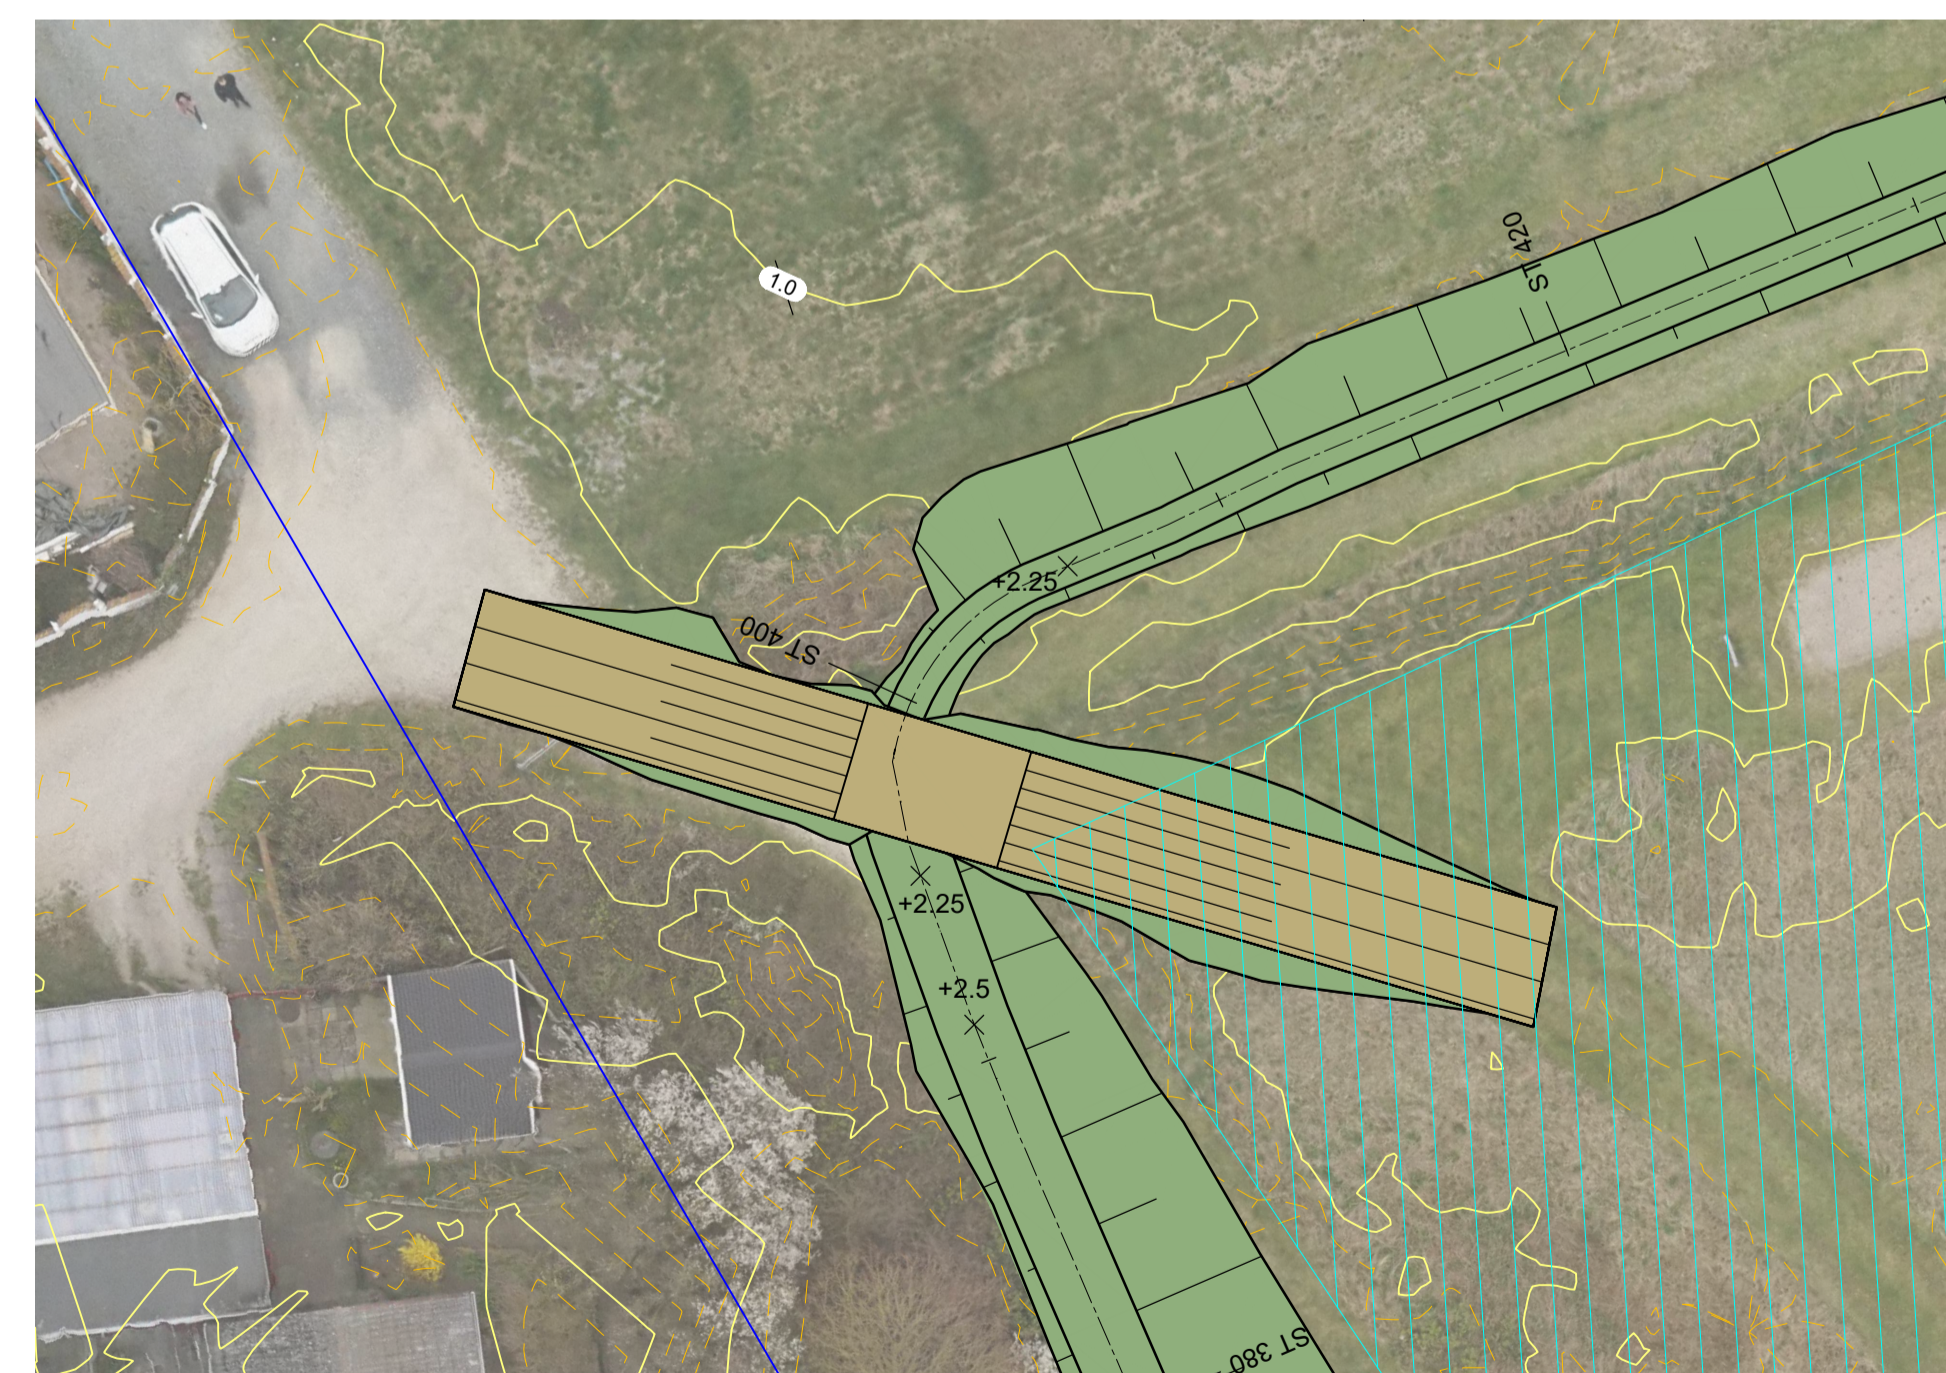
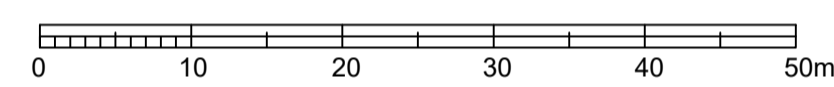



PLAN, 1:500
Område 1 - Delområde B

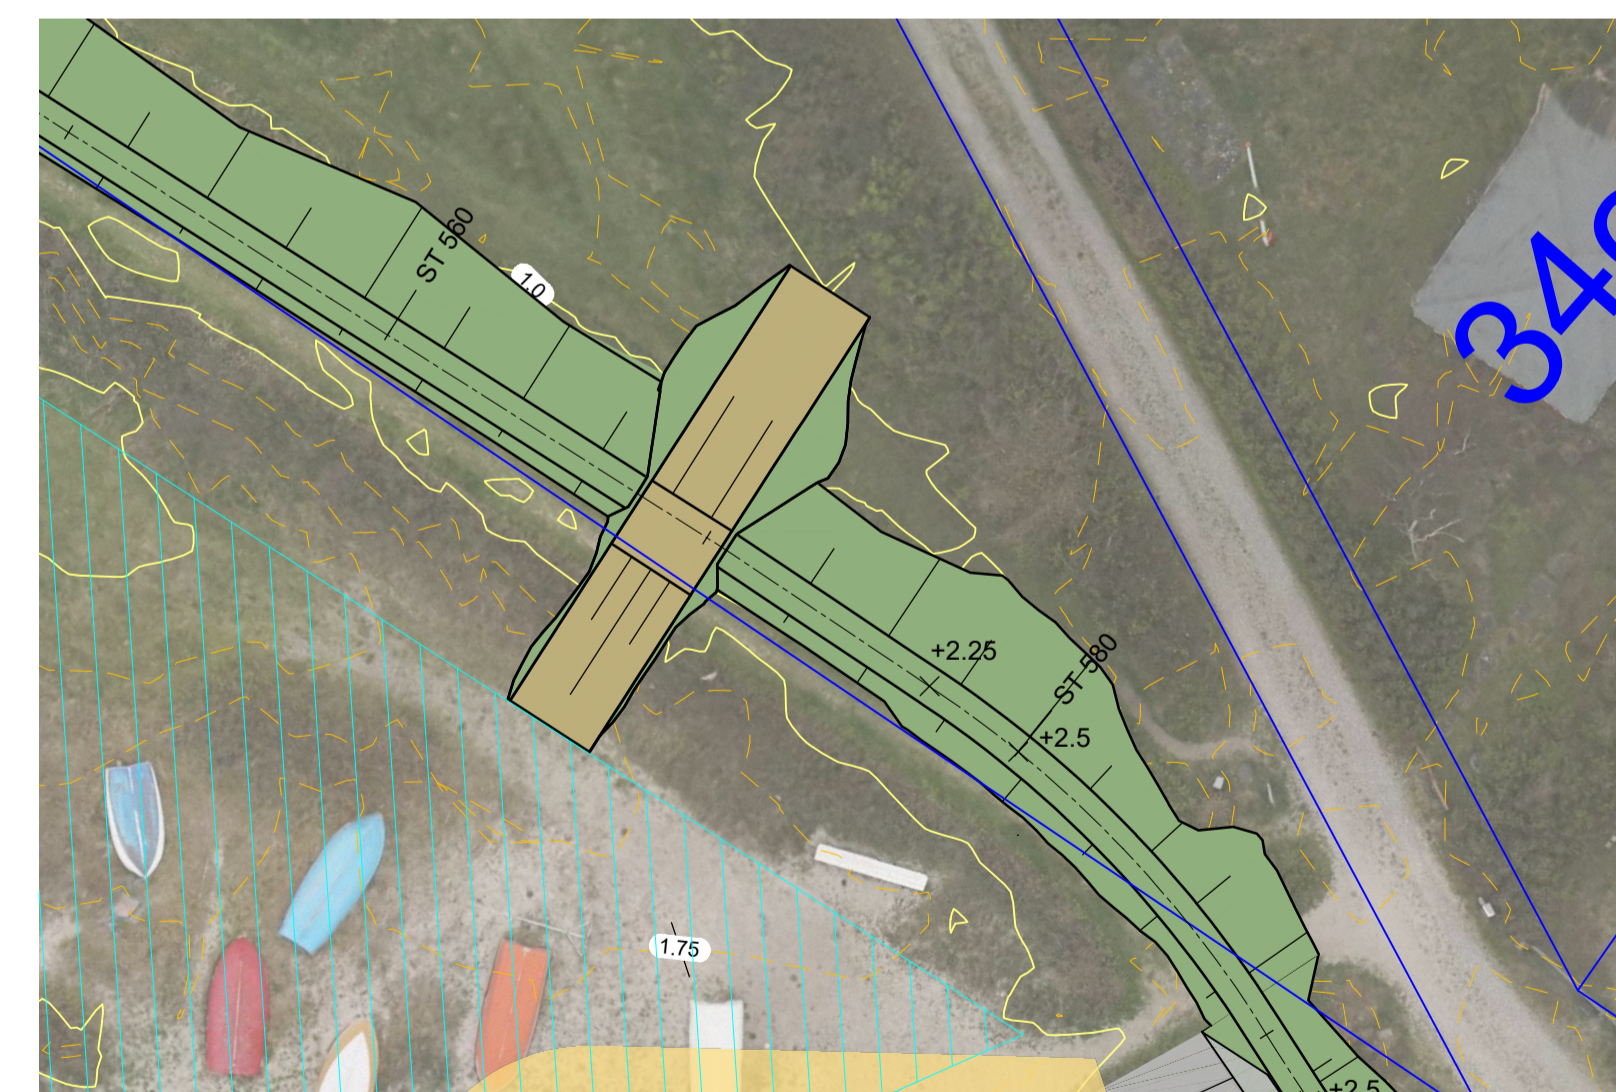

PLAN, 1:200
Overgang over dige. Bredde 3,2m. Anlæg 1:10

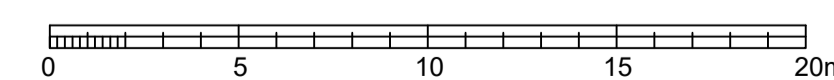

PLAN, 1:200
Overgang over dige. Bredde 2,5m. Anlæg 1:5

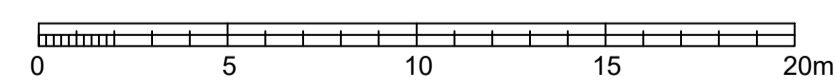

NOTE:

Koter er i m angivet i kotesystem DVR90.
Ubenævnte mål er i m.
Koordinatsystem er UTM32.

Droneopmåling udført af Niras i maj 2019.

Ækvivalens mellem konturkurver er 25 cm.

HENVISNINGER:

Snit Se tegn nr. F1_K24_112.

SIGNATURER:

- §3 Natur
- Jorddige
- Overkørsel
- Dæksten (skråningsbeskyttelse / bølgebrøder)
- Ral / sand
- Beton væg
- +2.20 Topkote
- Matrikelskel
- 34aø Matrikelnummer

9	Erosionssikring flyttet.	2024-04-22	CKRL	LOPE	LOPE
8	Digeforløb ændret	2024-04-06	LRI	LOPE	LOPE
7	Dræn og pumpestation tilføjet	2024-01-29	CKRL	LOPE	LOPE
6	Overgang flyttet	2023-05-08	LRI	ANSL	LOPE
5	Dræn fjernet	2023-03-29	LRI	ANSL	KBO
4	Rettet efter myndighedskrav	2022-11-30	LRI	KBO	KBO
3	Rettet efter myndighedskrav	2022-09-13	LRI	KBO	KBO
2	Kronekote ændret	2021-04-08	LRI	KBO	KBO
1	Kronekote ændret. Snit I-I tilføjet	2020-12-15	LRI	KBO	KBO

Udgave	Betegnelse/Revision	Dato	Udført	Kontrol	Godkendt
Sag:	Slagelse Kommune, Halskov	Projektnr.:	10404810		
		Fase:	Myndighedsprojekt		

Emne:	Myndighedsprojekt - Område 1 - Delområde B	Tegn. nr.:		Rev.:	
	Oversigtsplan				

Dato:	2020.05.26	Udf.:	LRI/TPR	Kont.:	KBO	Godk.:	KBO	Mål:	1:500, 1:200	A1
-------	------------	-------	---------	--------	-----	--------	-----	------	--------------	----

