


SNIT N-N, 1:50
ST. 625

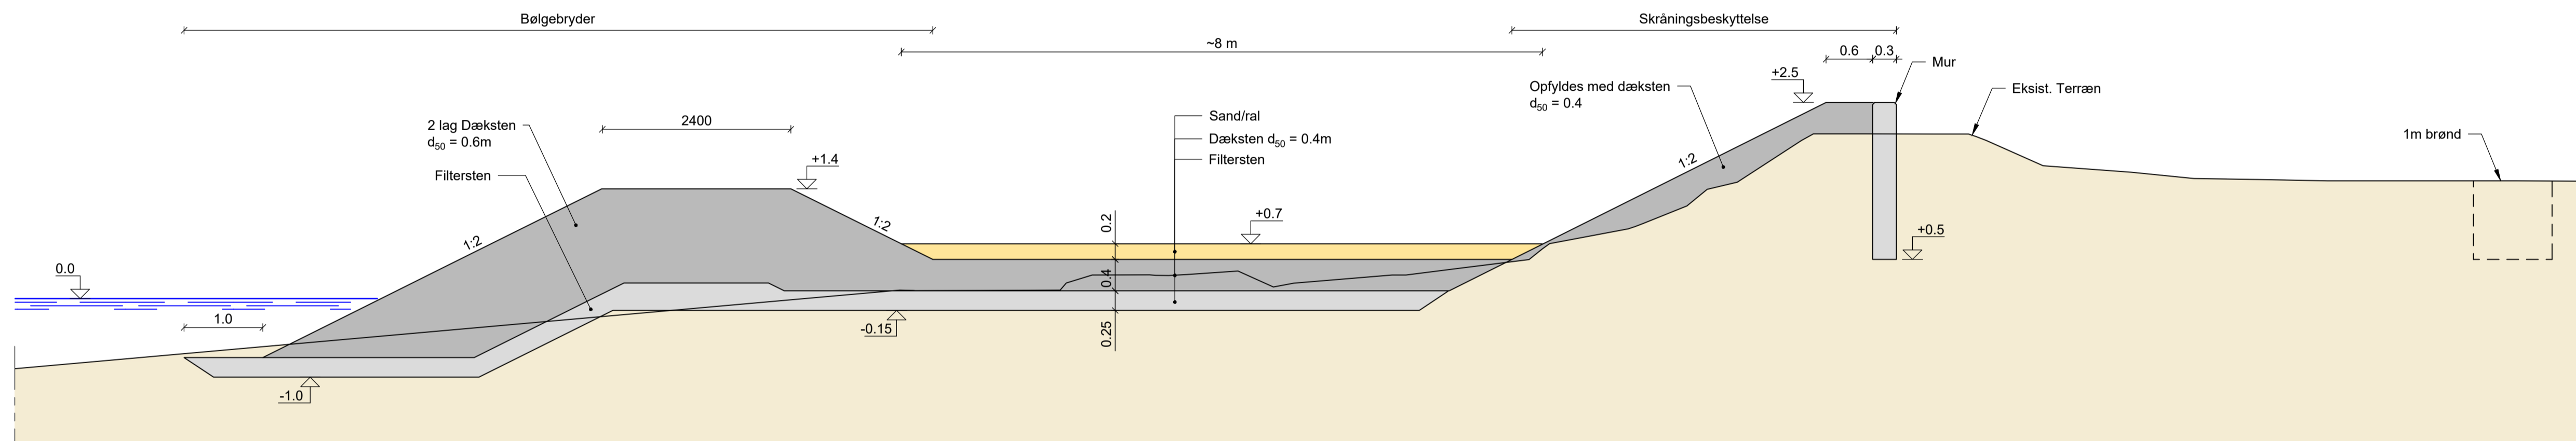

SNIT O-O, 1:50
ST. 640


F1_K24_113 2

NOTE:

Koter er i m angivet i kotesystem DVR90.
Ubenævnte mål er i m.

HENVISNINGER:

Placering af snit Se tegn nr. F1_K24_103

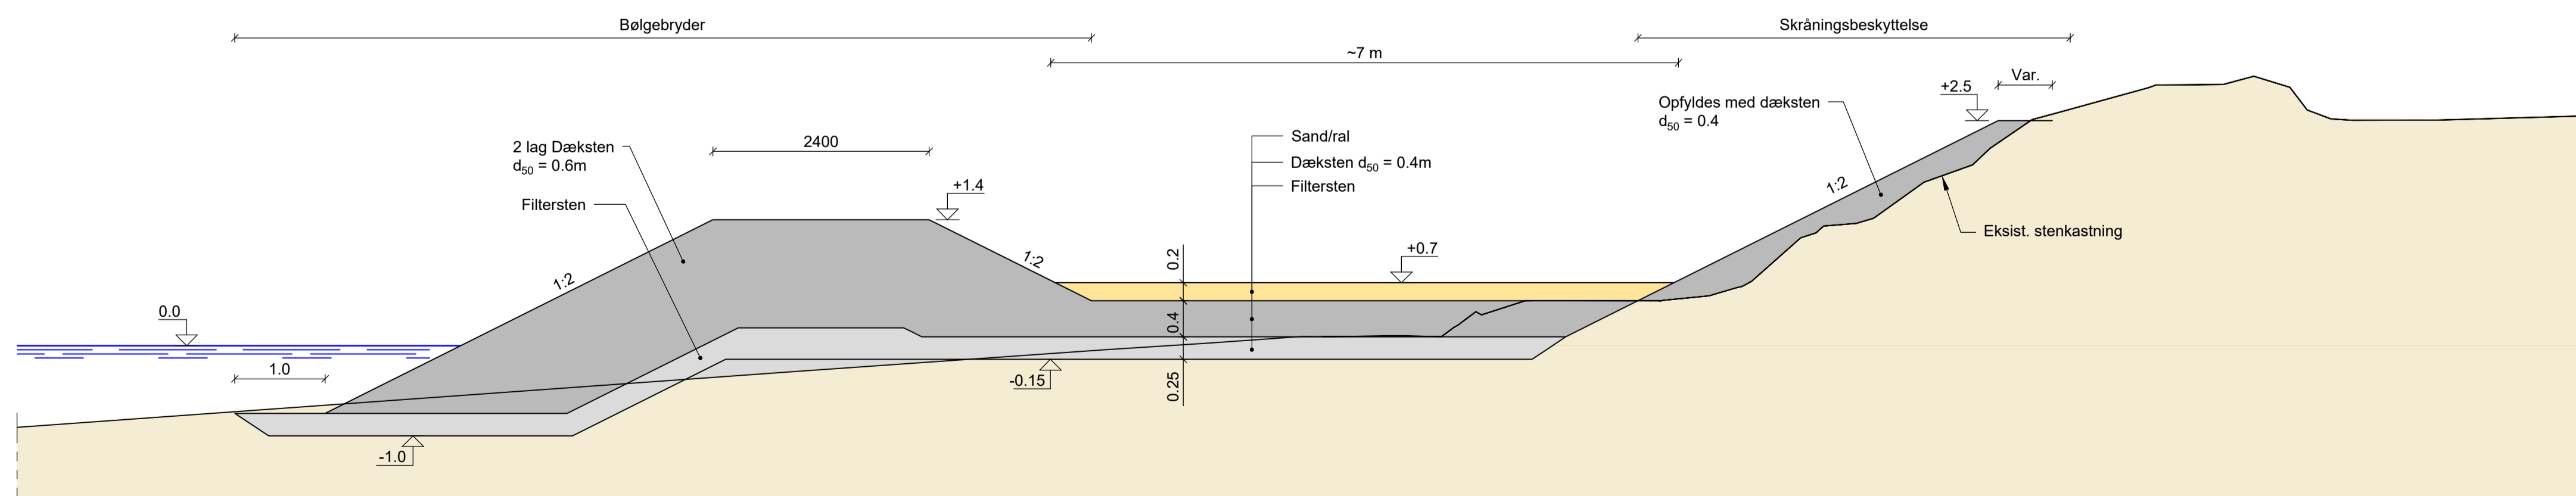

SNIT P-P, 1:50
ST. 665

| | | | | | |
|--------|---|--------------|-------------------|---------|----------|
| 2 | Snitbetegnelser ændret | 2020-03-31 | LRI | KBO | KBO |
| 1 | Rettet efter myndighedskrav | 2022-09-13 | LRI | KBO | KBO |
| Udgave | Betegnelser/Revision | Dato | Udført | Kontrol | Godkendt |
| Sag: | Slagelse Kommune, Halskov | Projekt nr.: | 10404910 | | |
| Emne: | Myndighedsprojekt - Område 1 - Delområder C | Fase: | Myndighedsprojekt | | |
| | Højvandsikring | Tegn. nr.: | | | |
| | Snit | | | | |
| Dato: | 2020.05.26 | Udf.: | JAD/LRI | Kont.: | KBO |
| | | Godk.: | KBO | Mål: | 1:50 |
| | | | | | A1 |

F1_K24_113 2