

NOTE:

Koter er i m angivet i kotesystem DVR90.
 Ubenævnte mål er i m.


HENVISNINGER:

Tværsnit 7A - 8A


Se tegn. nr. C3_212

SIGNATURER:

-  Strand
-  Dige
-  Dige overgang
-  Område grænse
-  Topkote +2,6
-  Betonmur bag stenkastning

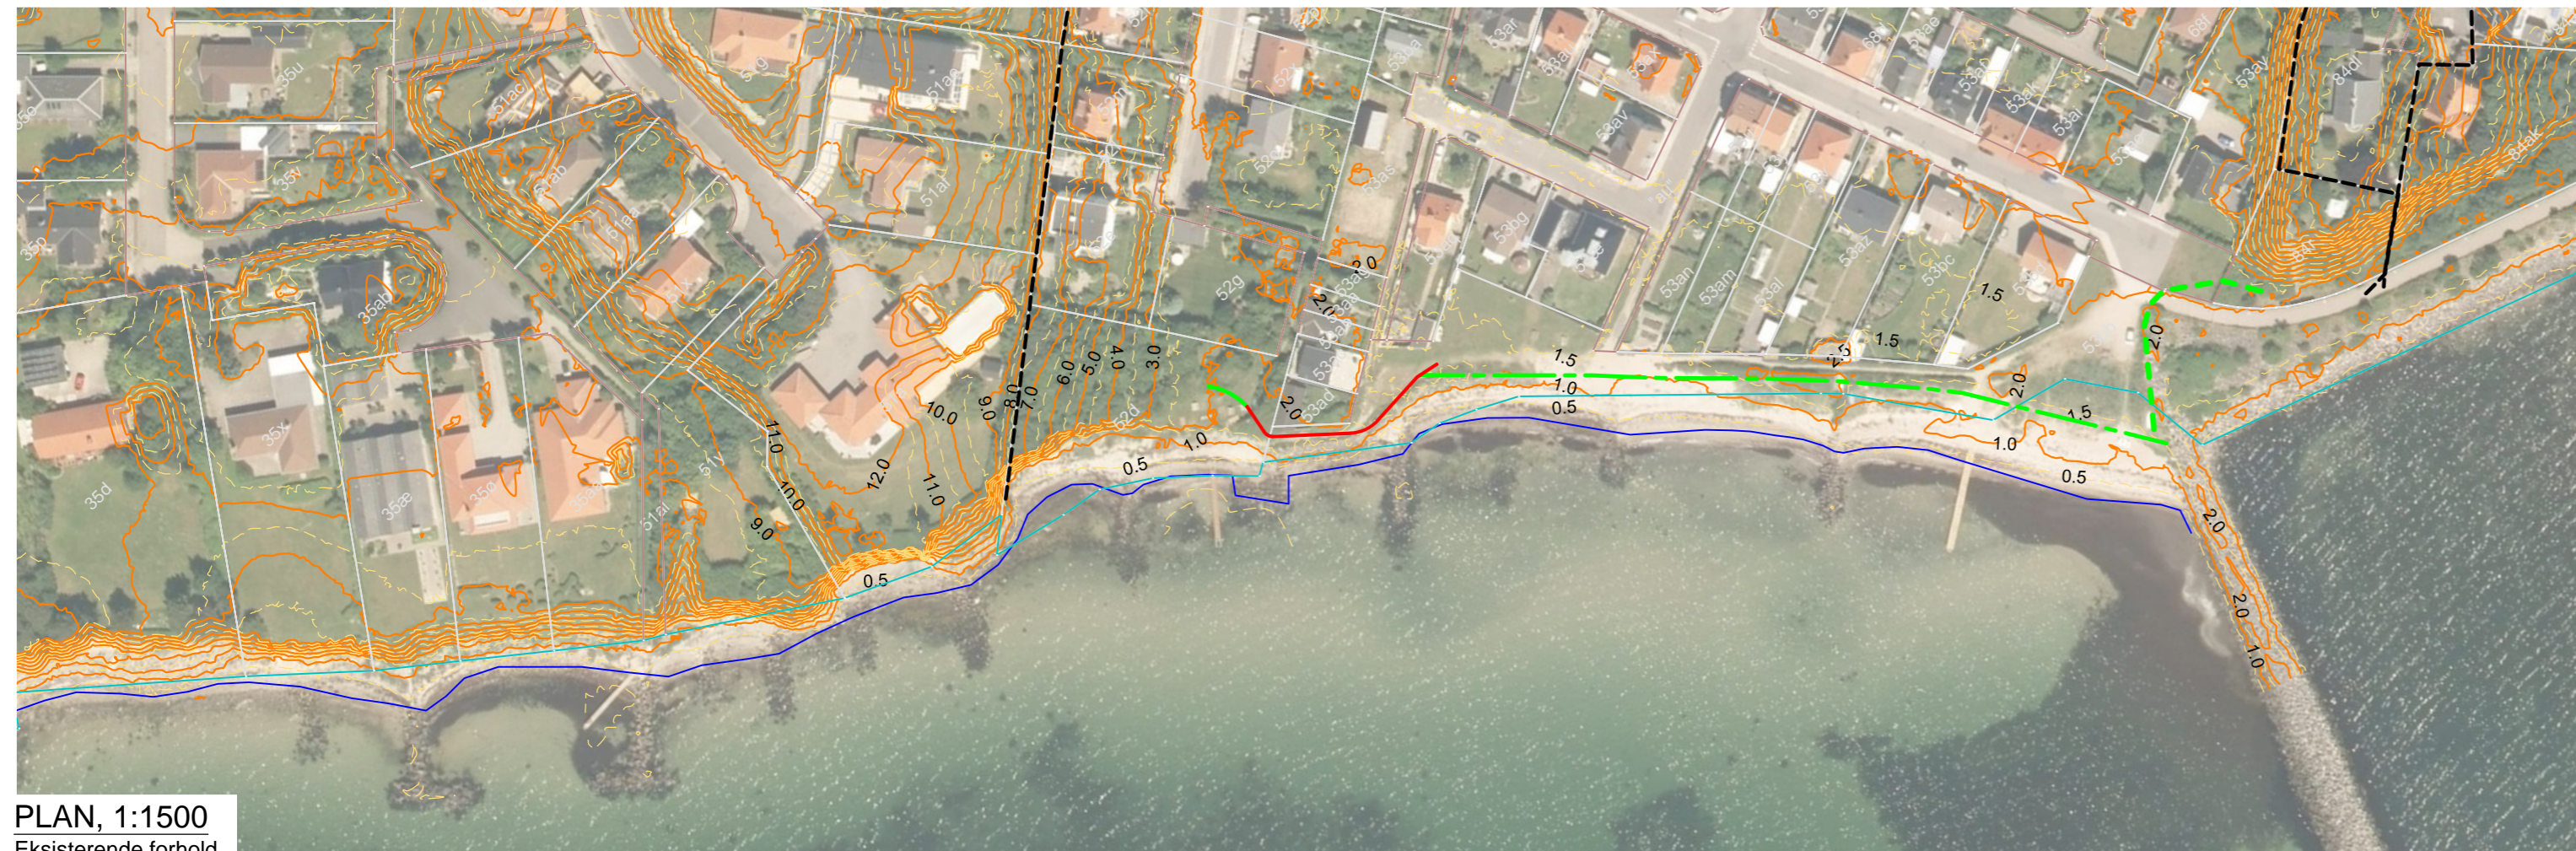

PLAN, 1:1500
 Eksisterende forhold

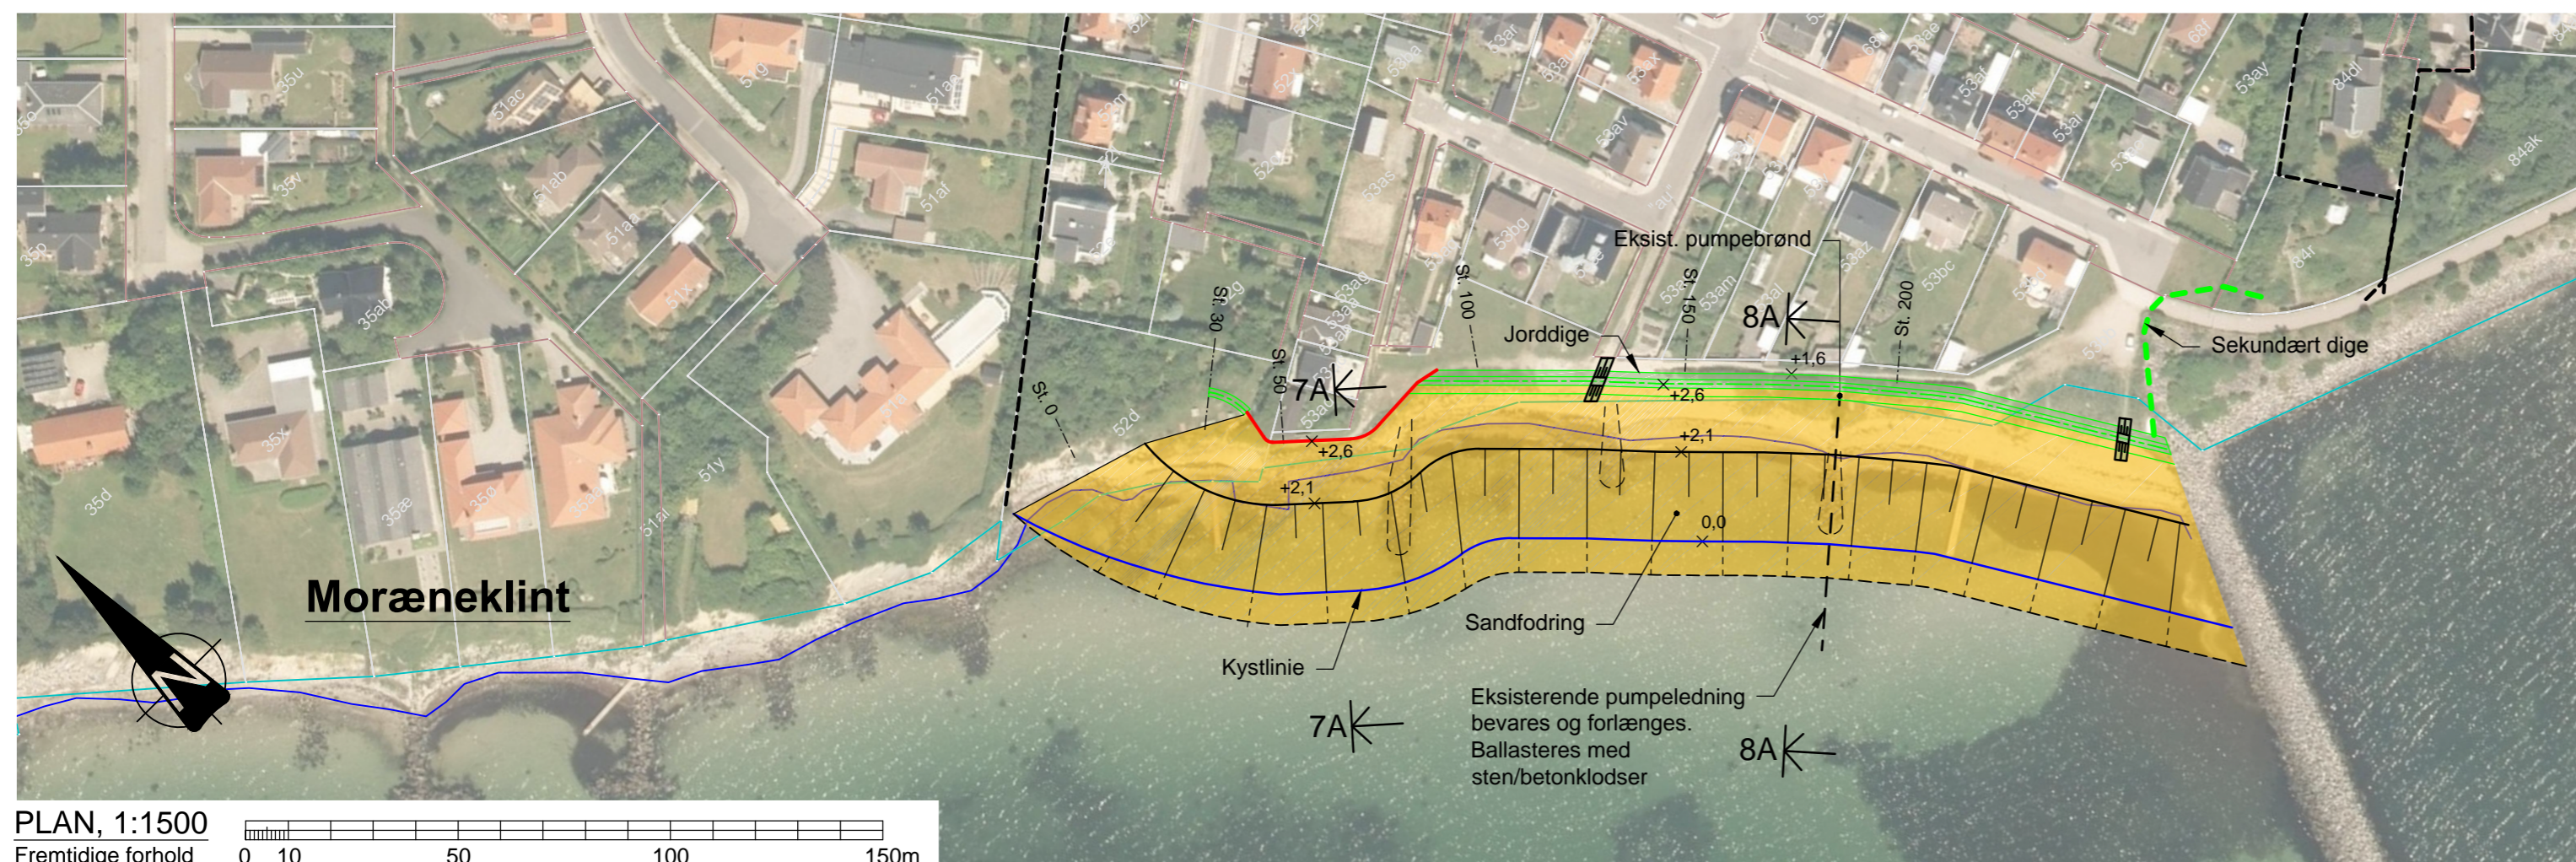

PLAN, 1:1500
 Fremtidige forhold

0 10 50 100 150m

B	Længde af sandfodring øget	2016.11.17	HEL	KBO	KBO
A	Udeladelse af ny stenkastning	2016.09.07	LRI	JAD	KBO
Udgave	Betegnelse/Revision	Dato	Udført	Kontrol	Godkendt
Sag:	Korsør Højvands sikring	Sag nr.:	210916	Dato:	2016.05.03
Emne:	Oversigtsplan Højvands sikring af område 2 Alternativ 3 A	Tegn nr.:		Rev.:	
Cad File:	C3_204.dwg	Udf.: TPR	Kont.: JAD	Godk.: KBO	Mål: 1:1500



Sortemosevej 19
 3450 Allerød
 Telefon 4810 4200
 Telefax 4810 4300
 E-mail niras@niras.dk