

NOTE:


Koter er i m angivet i kotesystem DVR90.
 Ubenævnte mål er i m.

HENVISNING:

Generel oversigt	Se tegn. nr. C3_101
Opdeling af dige typer	Se tegn. nr. C3_102
Tværsnit 1 - 3	Se tegn. nr. C3_110
Tværsnit 4 - 5	Se tegn. nr. C3_111
Tværsnit 6 - 8	Se tegn. nr. C3_112

SIGNATURER:

- Eksisterende terræn
- Vand
- Jord
- Strand

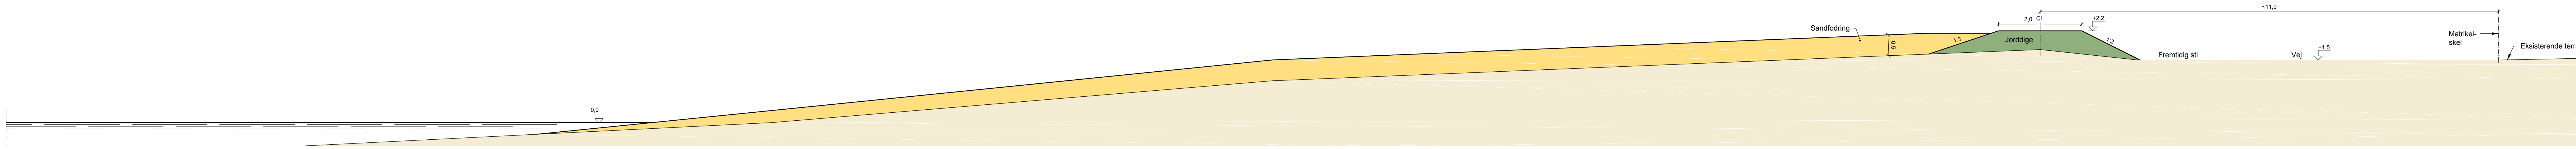

TVÆRSNIT 9, 1:50

Udgave	Betegnelse/Revision	Dato	Udført	Kontrol	Godkendt
Sag:	Korsør		Sag nr.:	210916	
	Udbud af forundersøgelser af højvandssikring		Dato:	2014.06.06	
Emne:	Skitseprojekt		Tegn nr.:		Rev.:
	Område 3				C3_113
	Tværsnit 9				
Cad File:	C3_113.dwg	Udf.:	PRO/TPR	Kont.:	JAD
		Godk.:	JAD	Mål:	1:50



Sortemosevej 19
 3450 Allerød
 Telefon 4810 4200
 Telefax 4810 4300
 E-mail niras@niras.dk