

**NOTE:**


Koter er i m angivet i kotesystem DVR90.  
 Ubenævnte mål er i m.

**HENVISNING:**

Generel oversigt Se tegn. nr. C3\_103

**SIGNATURER:**

- Eksisterende terræn
- Vand
- Jord

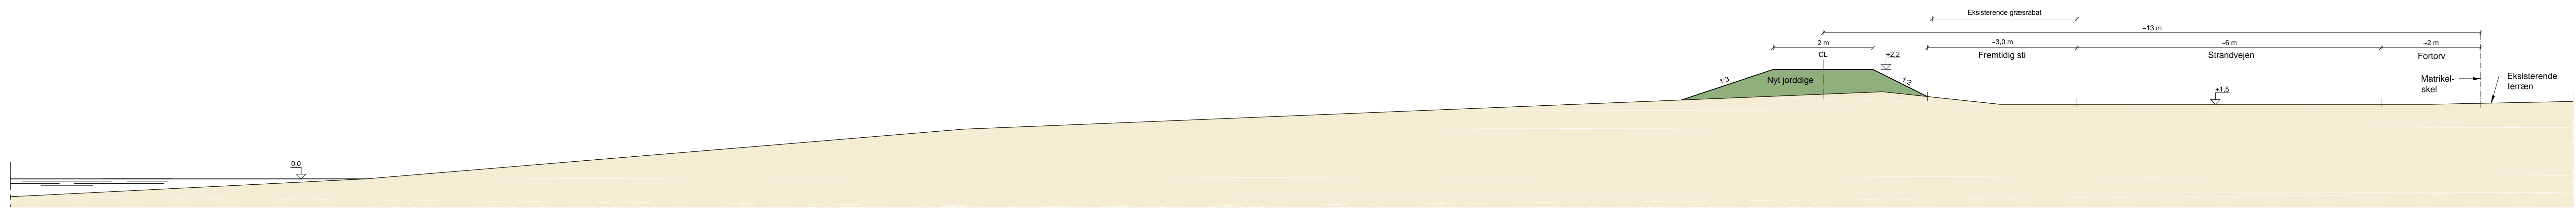

TVÆRSNIT A, 1:50

C	Afstand mellem Strandvejen og det nye dige revideret	2015.11.30	TPR	JAD	JAD
B	Diverse revisioner	2015.08.14	LRI	JAD	JAD
A	Tværsnit 9 ændret	2015.03.13	TPR	JAD	JAD
Udgave	Betegnelse/Revision	Dato	Udført	Kontrol	Godkendt
Sag:	Korsør	Sag nr.:	210916		
	Udbud af forundersøgelser af højvandsikring	Dato:	2014.06.06		
Emne:	Skitseprojekt	Tegn nr.:			Rev.:
	Område 3				
	Tværsnit af nyt dige				C3_113 C
Cad File:	C3_113.dwg	Udf.: PRO/TPR	Kont.: JAD	Godk.: JAD	Mål: 1:50