


LANDBASERET HØJVANDSSIKRING AF SKÆLSKØR

GRUPPENS KOMMENTARER:


- Hvilke fordele og ulemper ser vi ved de præsenterede løsninger ?
- Hvad vil vi gerne have mere af, og hvad bør ændres ?

- Materialeholdning
- Rekreative muligheder - hverdagsophold, flexibilitet og anvendelse til events
- Byrumforbedringer - forskønnelse, sammenhænge og begrænsning
- Kunstneriske muligheder
- Evt. andet





BIBLIOTEKET OG HAVNEGADE NORD

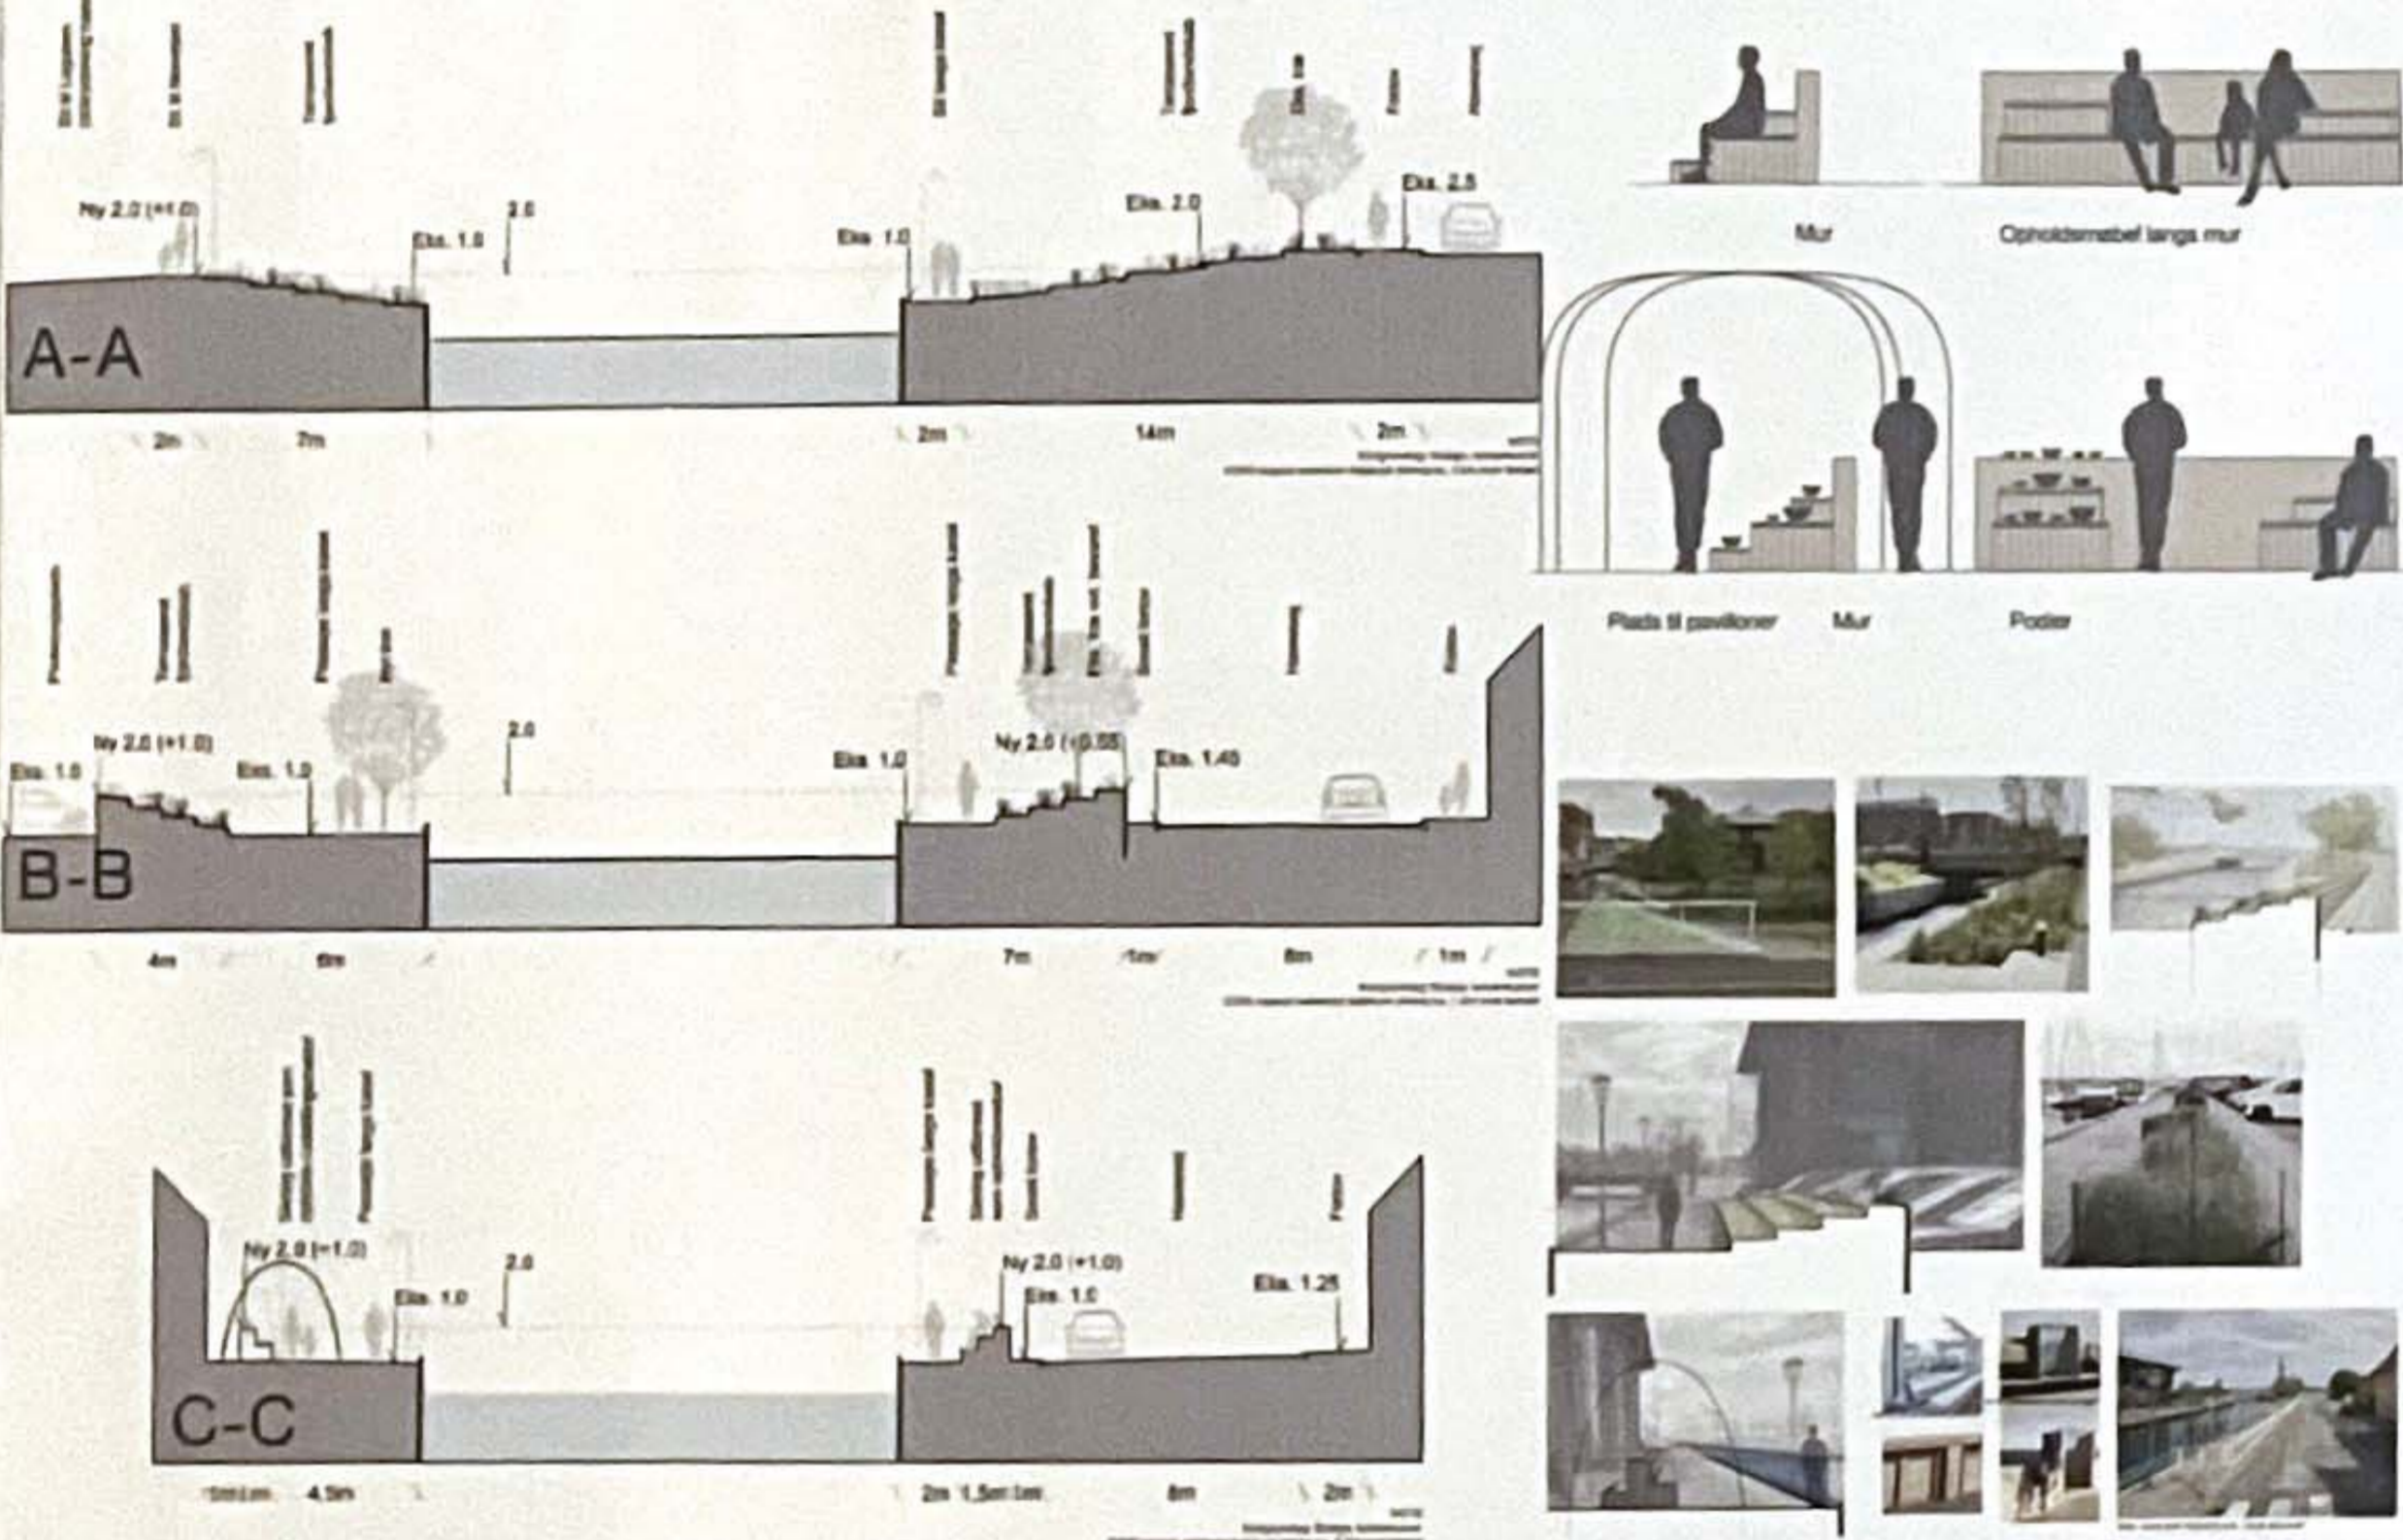

KAJGADE

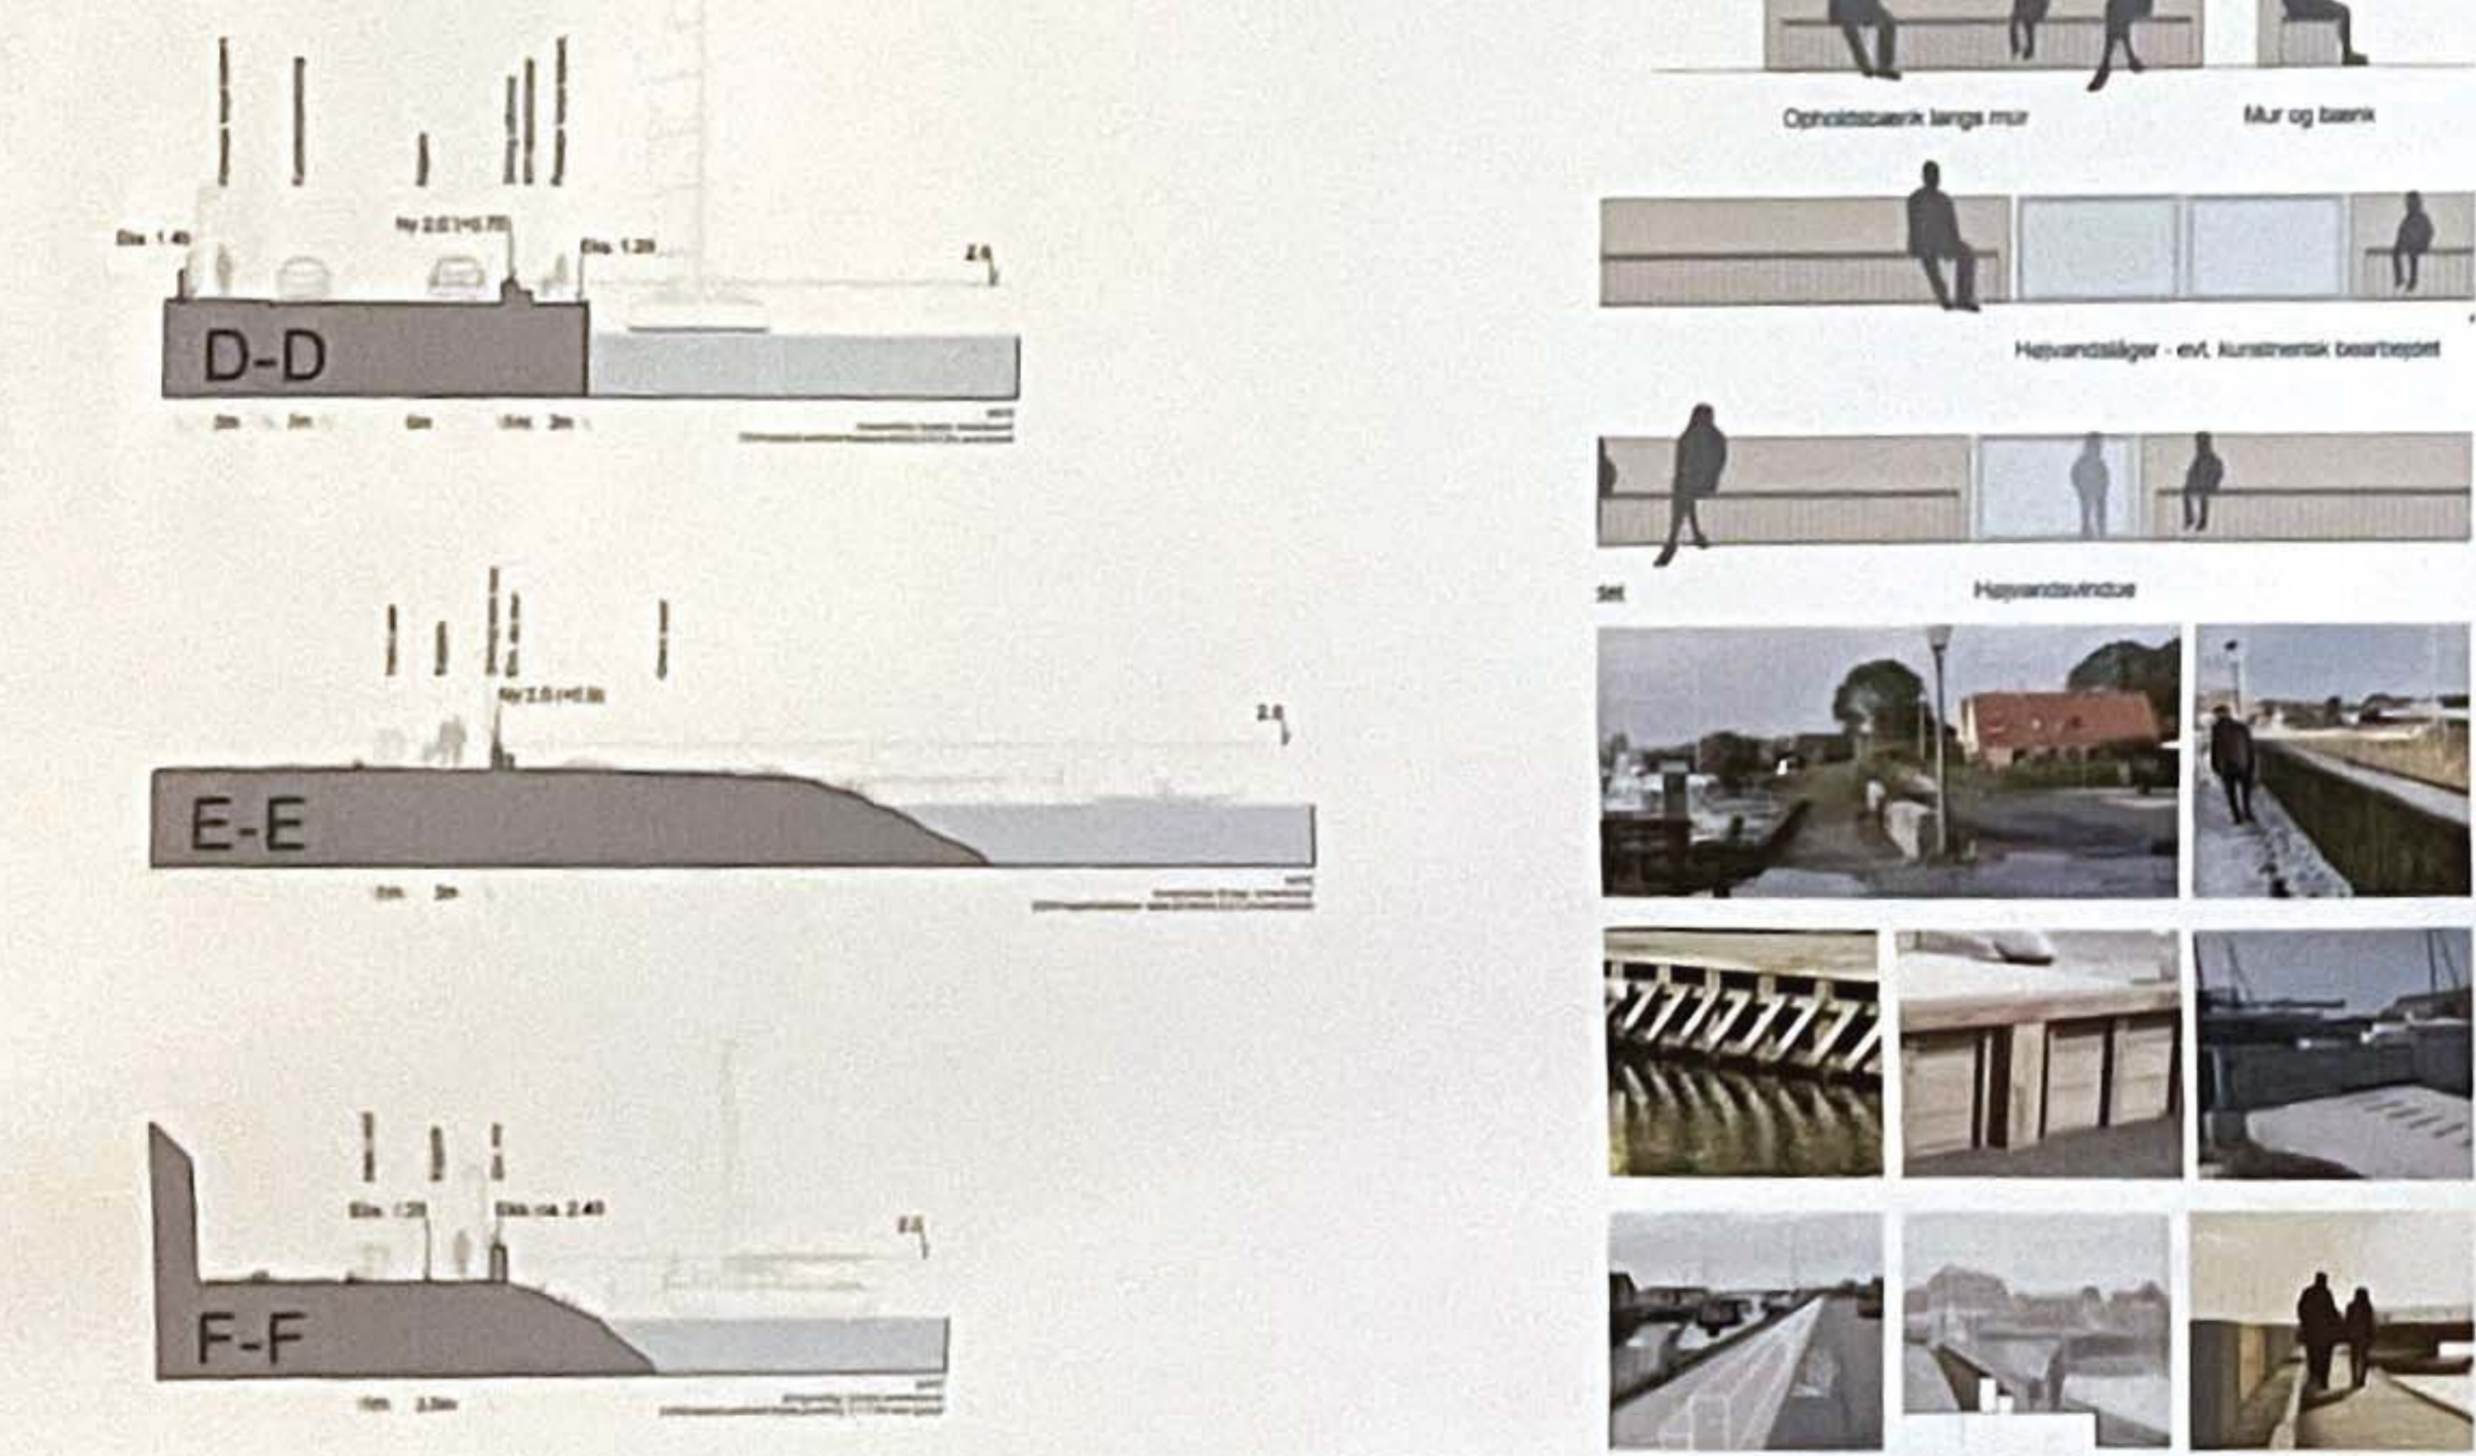

RO- OG SEJLKLUBBEN

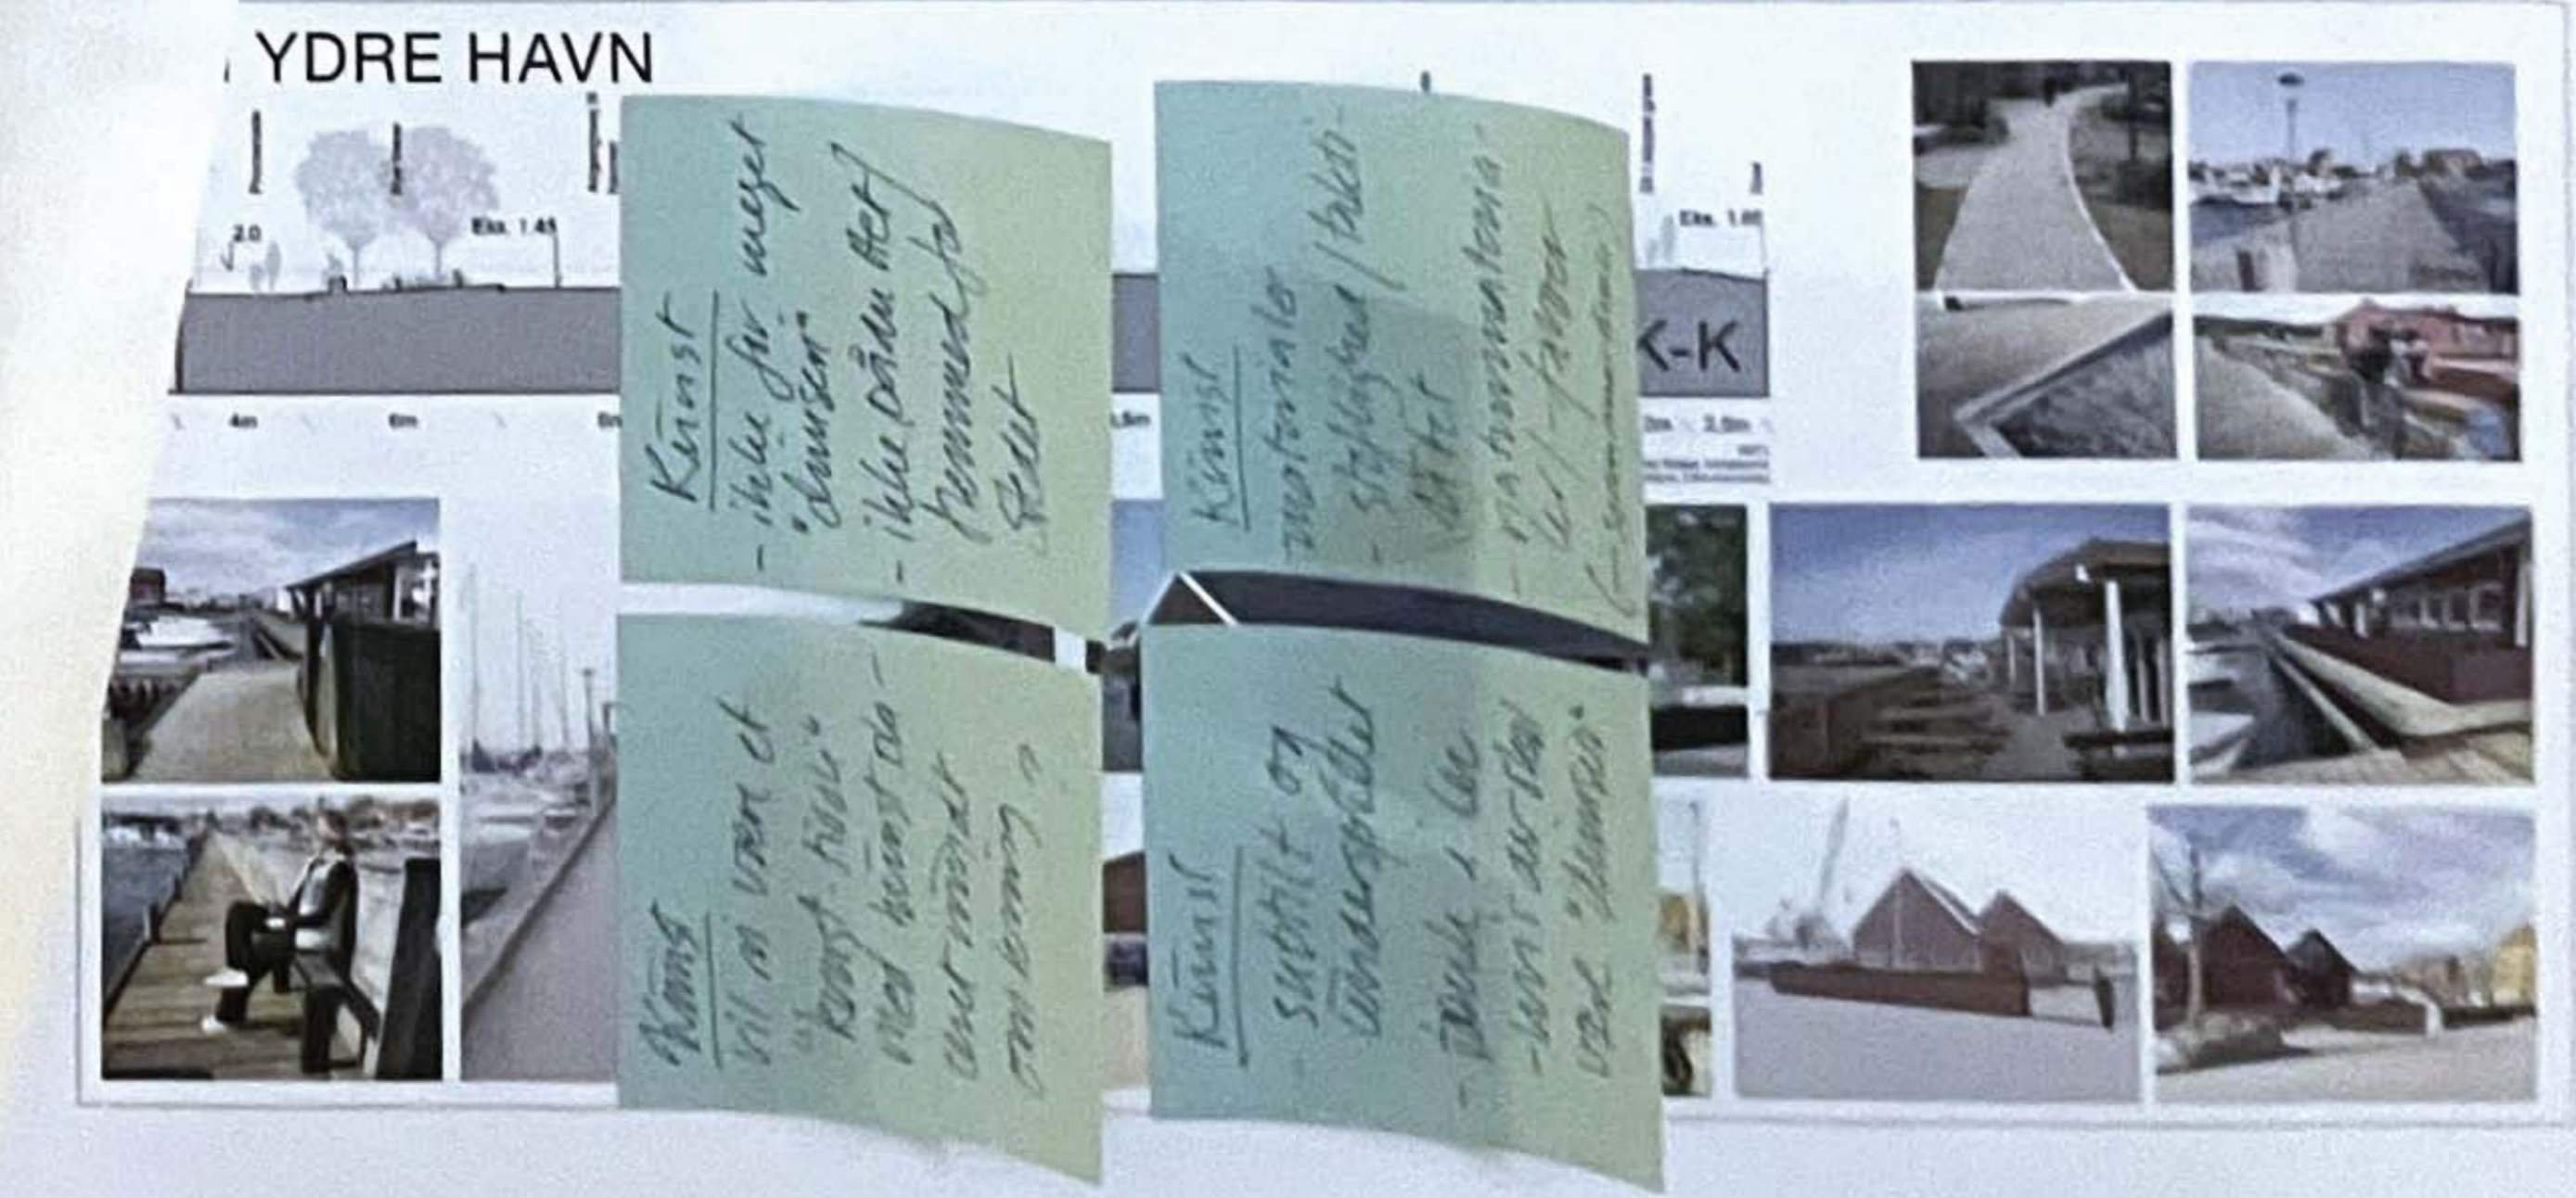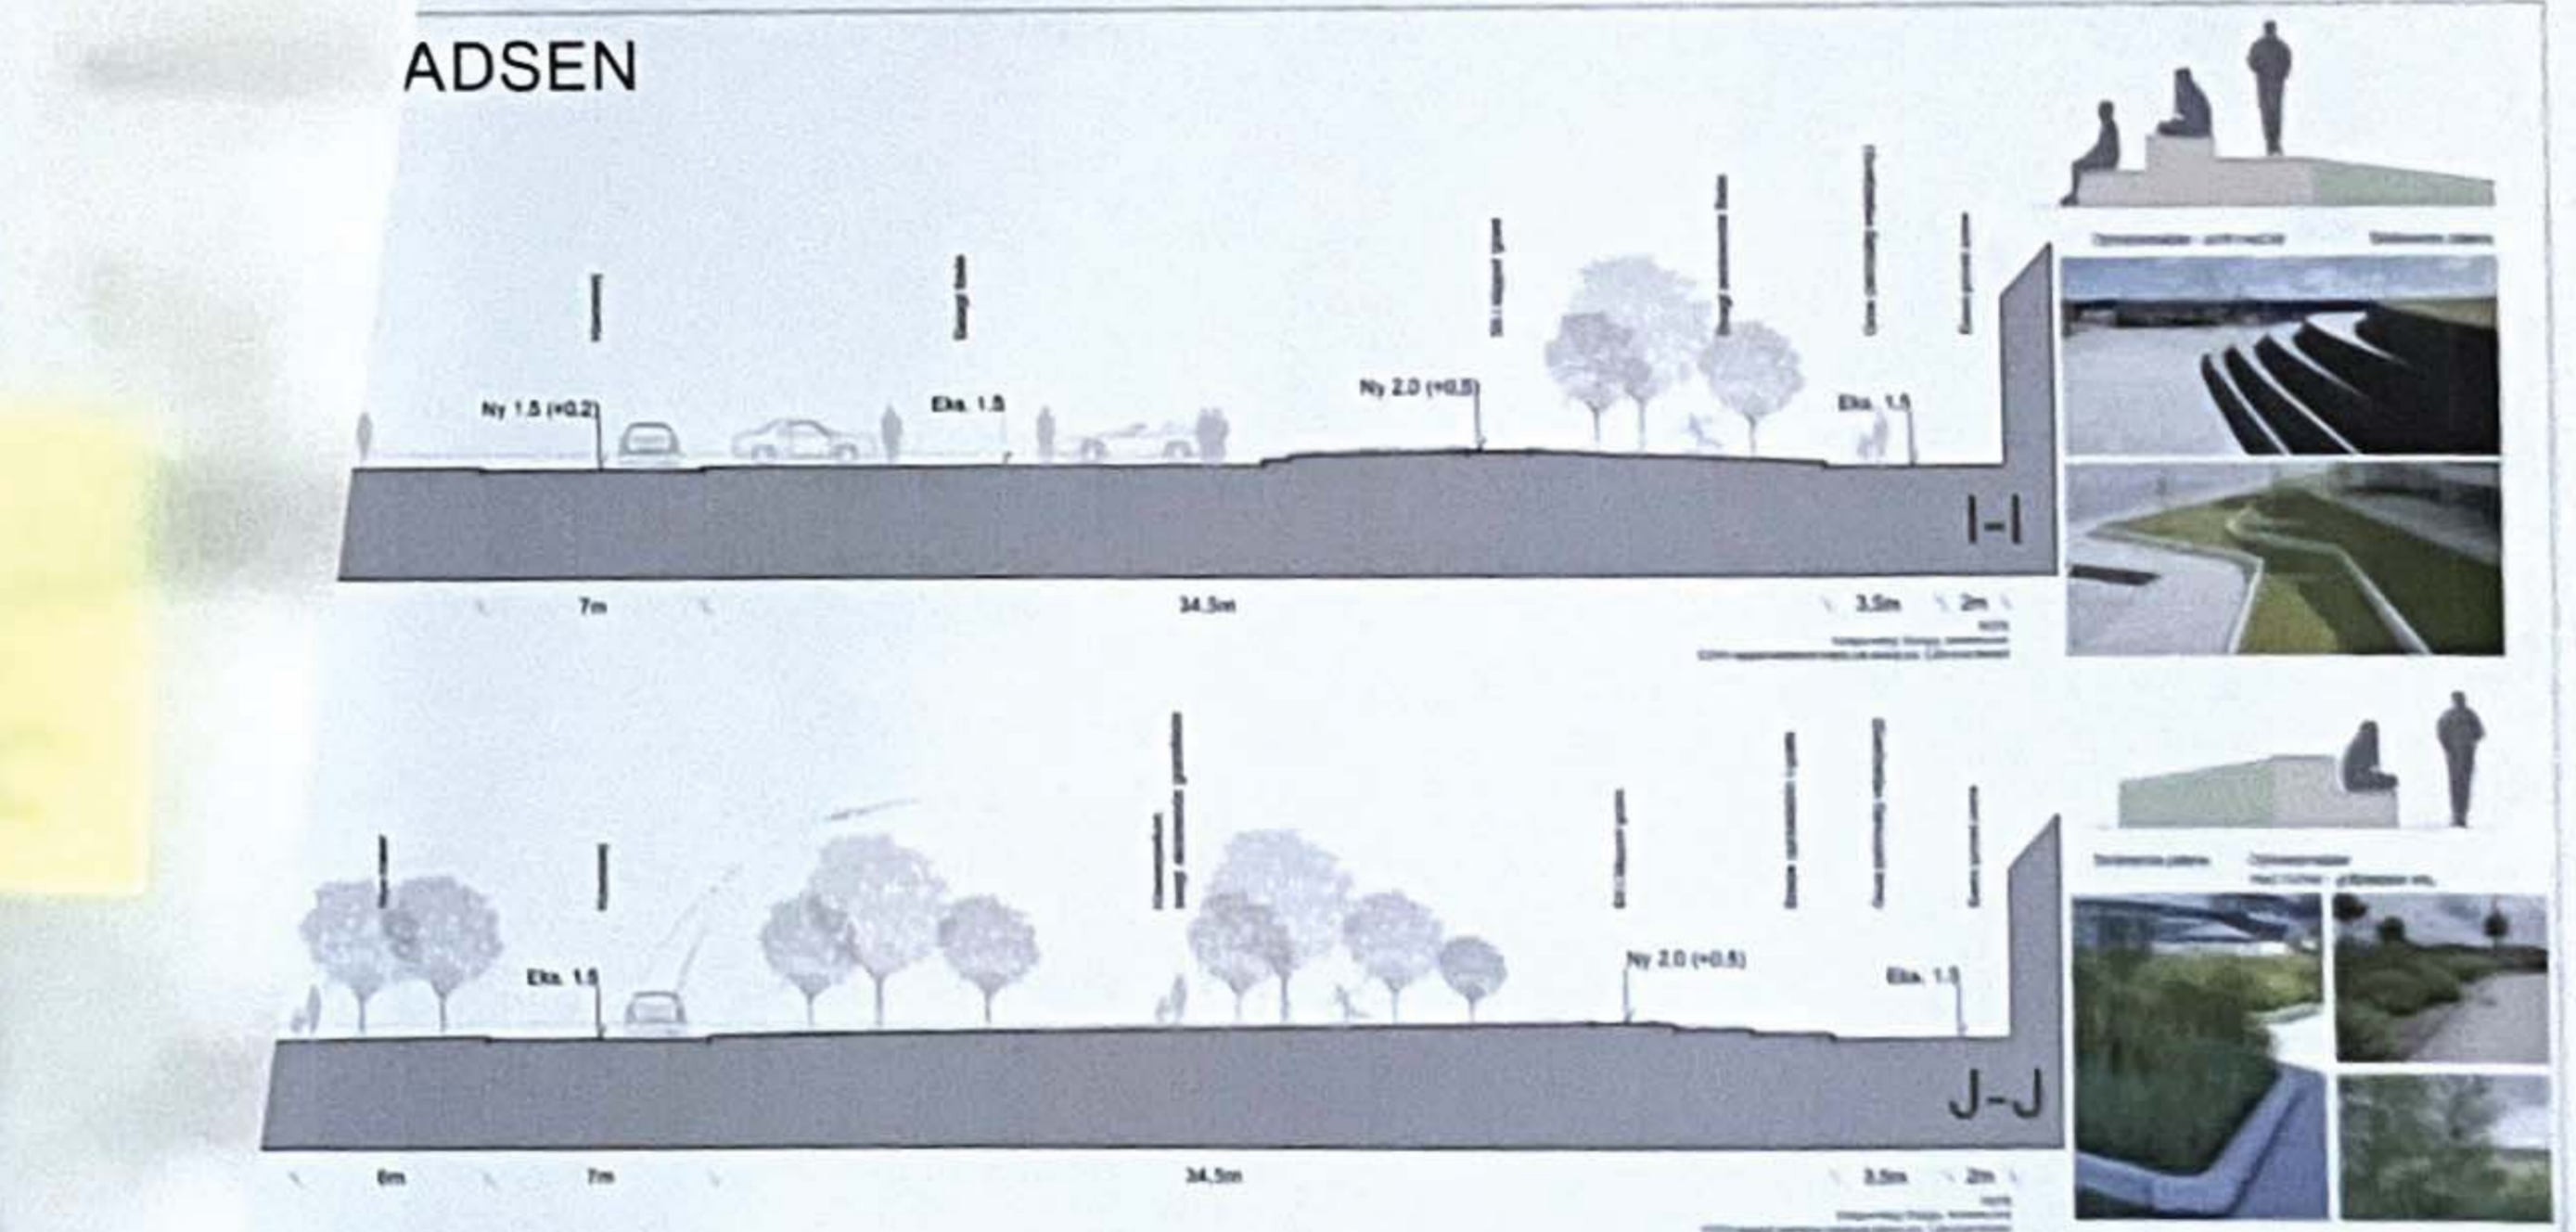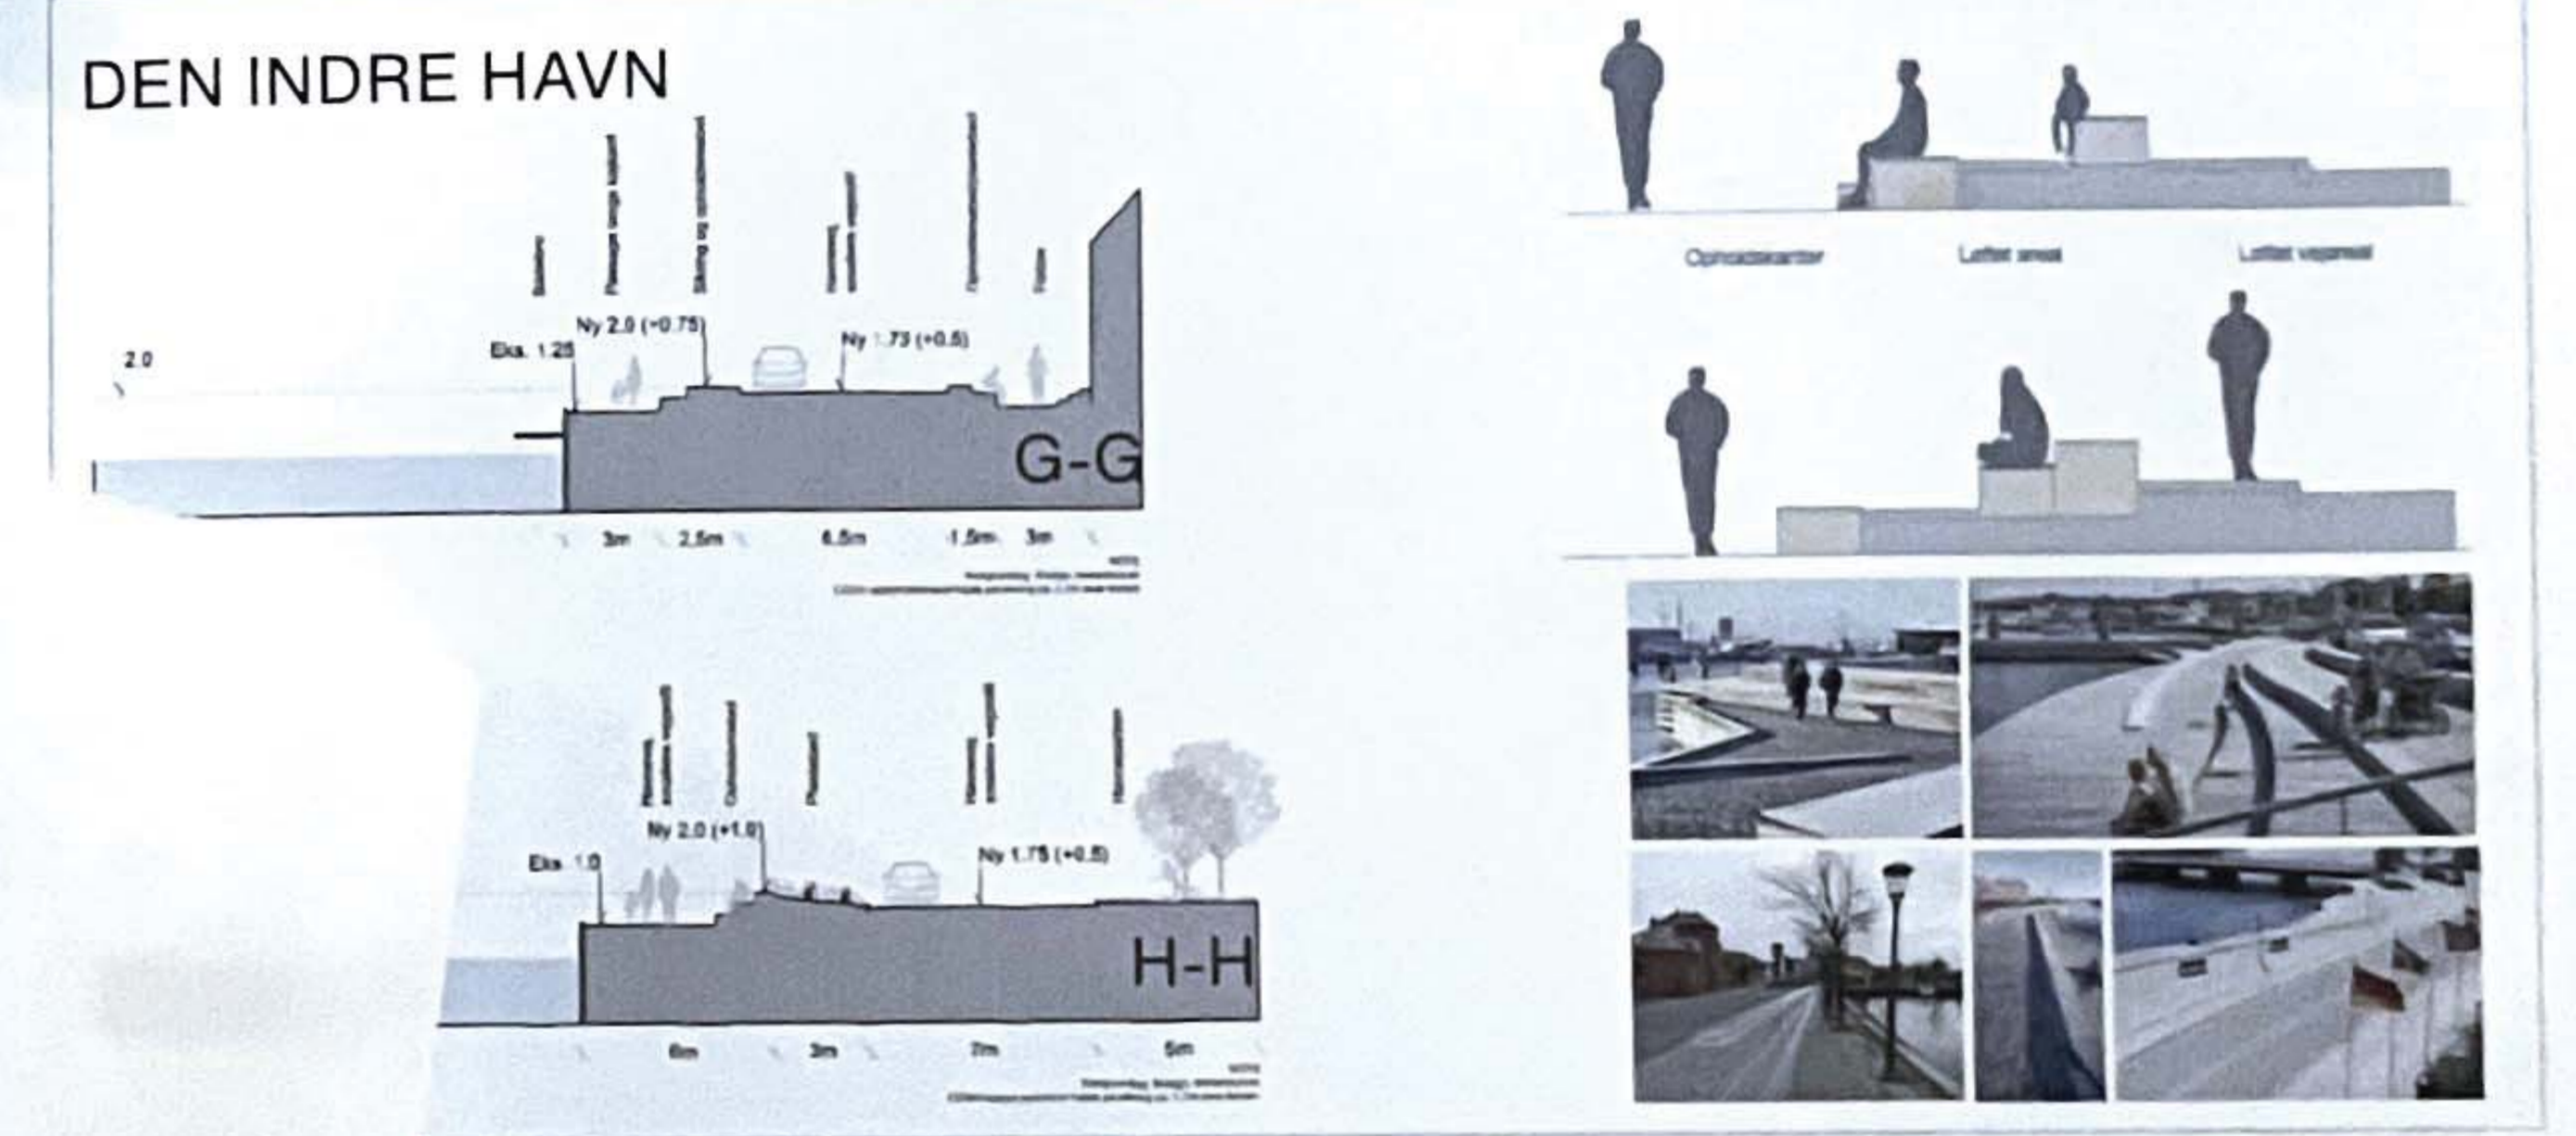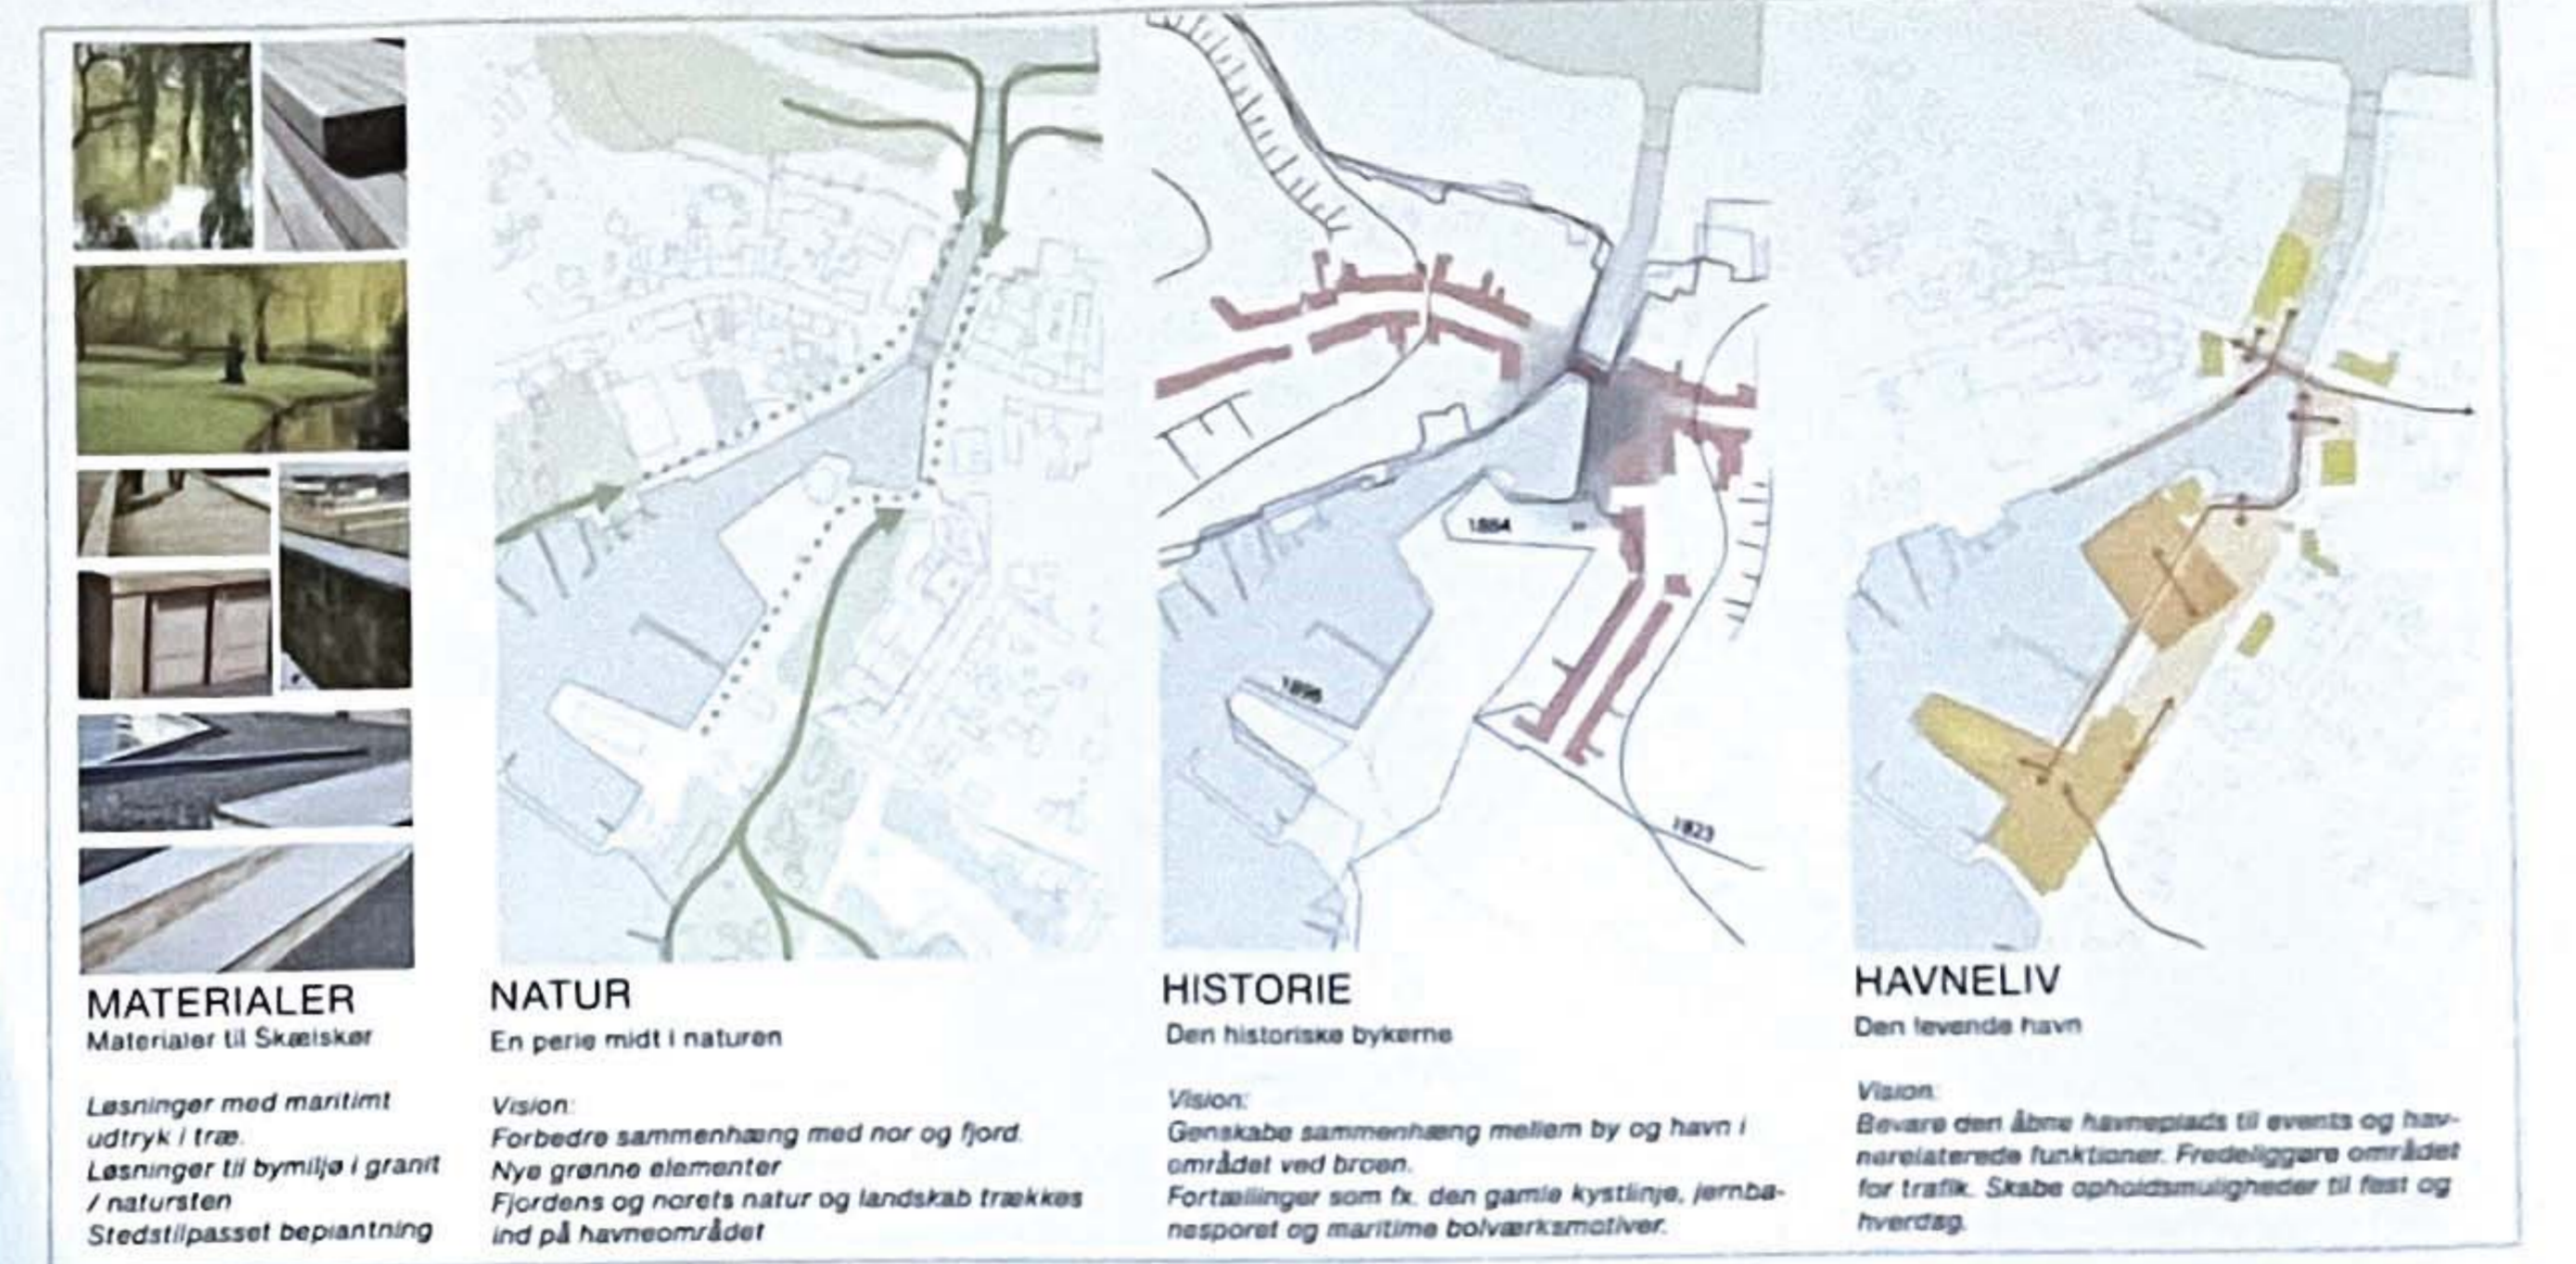

LANDBASERET HØJVANDSSIKRING AF SKÆLSKØR

GRUPPENS KOMMENTARER:

- Hvilke fordele og ulemper ser vi ved de præsenterede løsninger ?
- Hvad vil vi gerne have mere af, og hvad bør ændres ?

- Materialeholdning
- Rekreative muligheder - hverdagsophold, flexibilitet og anvendelse til events
- Byrumsforbedringer - forskellighed, sammenhænge og begrænsning
- Kunstneriske muligheder
- Evt. andet

1/ "Skælskørløgen" - Uger og glas med kunstnerisk bearbejdning
KUNST OG KULTUR
Et rigt kunst- og kulturmiljø

2/ fordele De bløde t...
3/ Årlig install. Højvandet sor...

Rehabiliterede arealer omkring kanaler Nord...
det er nok mere tilføjet ind i det for paven (biologisk og det)

WORKSHOP 2, 29. MAJ 2024

MATERIALER
Materialer til Skælskør
Løsninger med maritim udtryk i træ
Løsninger til bymiljø i granit / naturen
Stedspasset beplantning

NATUR
En perle midt i naturen
Vision:
Forbedre sammenhæng med natur og fjord.
Nye grønne elementer
Fjordens og nords natur og landskab trækkes ind på havneområdet

HISTORIE
Den historiske bykerne
Vision:
Genskab sammenhæng mellem by og havn i området ved broen.
Fortællinger som fx. den gamle kystlinje, jernbanesporet og maritime boligkvarterer

HAVNELIV
Den levende havn
Vision:
Gøre den åbne havneplads til events og hørnerede funktioner. Fællesskaber områder for trafik. Skabe oplevelsesmuligheder til fest og hverdag

BIBLIOTEKET OG HAVNEGADE NORD

A-A
B-B
C-C

KAJGADE

D-D
E-E
F-F

RO- OG SEJLKLUBBEN

OVERSIGTSPLAN 1:1000

Legunen, Nørvejen, Parkeren, Biblioteket, Havnegade, Den Indre Havn, Kajgade, Havnepladsen, Den Ydre Havn, Mulig placering for havnebad

Havnepladsen - ikke skærs over af broer, mere bænke, mere træer o.s.

Havnepladsen - træer skal ikke vinde over vand - bare være på pladsen 15 min zone

Broen - svært område for den "fide" stier

Opholdsarealer skal være mere åbne - også for mennesker, der bor her til dagligt - hvor meget er der brug for?

Havnens bygninger skal de ståes med i projektet - kan være, både i alle skal de være - måske også være bygget der?

DEN INDRE HAVN
G-G
H-H

HAVNEPLADSEN
I-I
J-J

DEN YDRE HAVN
K-K

Kant - ikke for meget "kant" - skal være mere åbent - ikke på den måde - mere af den måde

Kant - mere åbent - mere af den måde - mere af den måde

LANDBASERET HØJVANDSSIKRING AF SKÆLSKØR

WORKSHOP 2, 29. MAJ 2024

GRUPPENS KOMMENTARER:

- Hvilke fordele og ulemper ser vi ved de præsenterede løsninger ?
- Hvad vil vi gerne have mere af, og hvad bør ændres ?

- Materialeholdning
- Rekreative muligheder - hverdagsophold, flexibilitet og anvendelse til events
- Byrumsforbedringer - forskønnelse, sammenhænge og begrønning
- Kunstneriske muligheder
- Evt. andet

KUNST OG KULTUR
Et rigt kunst- og kulturmiljø

Vision:
Bearbejdede løsninger kunstnerisk i både greb og elementer - og indtænke koncept for events.
1/ "Skælskørløgen" - Iger og glas med kunstnerisk bearbejdnig
2/ Fjordbredden som sammenhængende bevægelss
De blade bearbejdede brinker. Grønne og stenede.
3/ Årlig installation på et udvalgt sted
Højvandet som event

MATERIALER
Materialer til Skælskøer
Løsninger med maritimt udtryk i træ.
Løsninger til bymiljø i granit / natursten.
Stedsspecif beplantning

NATUR
En perle midt i naturen
Vision:
Forbedre sammenhæng med nor og fjord.
Nye grønne elementer
Fjordens og norets natur og landskab trækkes ind på havneområdet

HISTORIE
Den historiske bykerne
Vision:
Genskabte sammenhæng mellem by og havn i området ved byen.
Fortællinger som fx. den gamle kystlinje, jernbanesporet og maritime bolværkamotiver

HAVNELIV
Den levende havn
Vision:
Blevare den åbne havneplads til events og handelsrettede funktioner. Frædsiggøre området for trafik. Skabe opholdsmuligheder til fest og hverdag.

BIBLIOTEKET OG HAVNEGADE NORD

A-A
B-B
C-C

OVERSIGTSPLAN 1:1000

BIBLIOTEKET
HAVNEGADE
DEN INDRE HAVN
HAVNEPLADSEN
DEN YDRE HAVN
SAMLET GREB
MULIG PLACERING FOR HAVNEBAD

DEN INDRE HAVN

G-G
H-H
I-I

HAVNEPLADSEN

J-J

DEN YDRE HAVN

K-K

KAJGADE

D-D
E-E
F-F

RO- OG SEJLKLUBBEN


BORD 4

LANDBASERET HØJVANDSSIKRING AF SKÆLSKØR

GRUPPENS KOMMENTARER:

- Hvilke fordele og ulemper ser vi ved de præsenterede løsninger ?
- Hvad vil vi gerne have mere af, og hvad bør ændres ?

- Materialeholdning
- Rekreative muligheder - hverdagsophold, flexibilitet og anvendelse til events
- Byrumsforbedringer - forskønnelse, sammenhænge og begrønning
- Kunstneriske muligheder
- Evt. andet

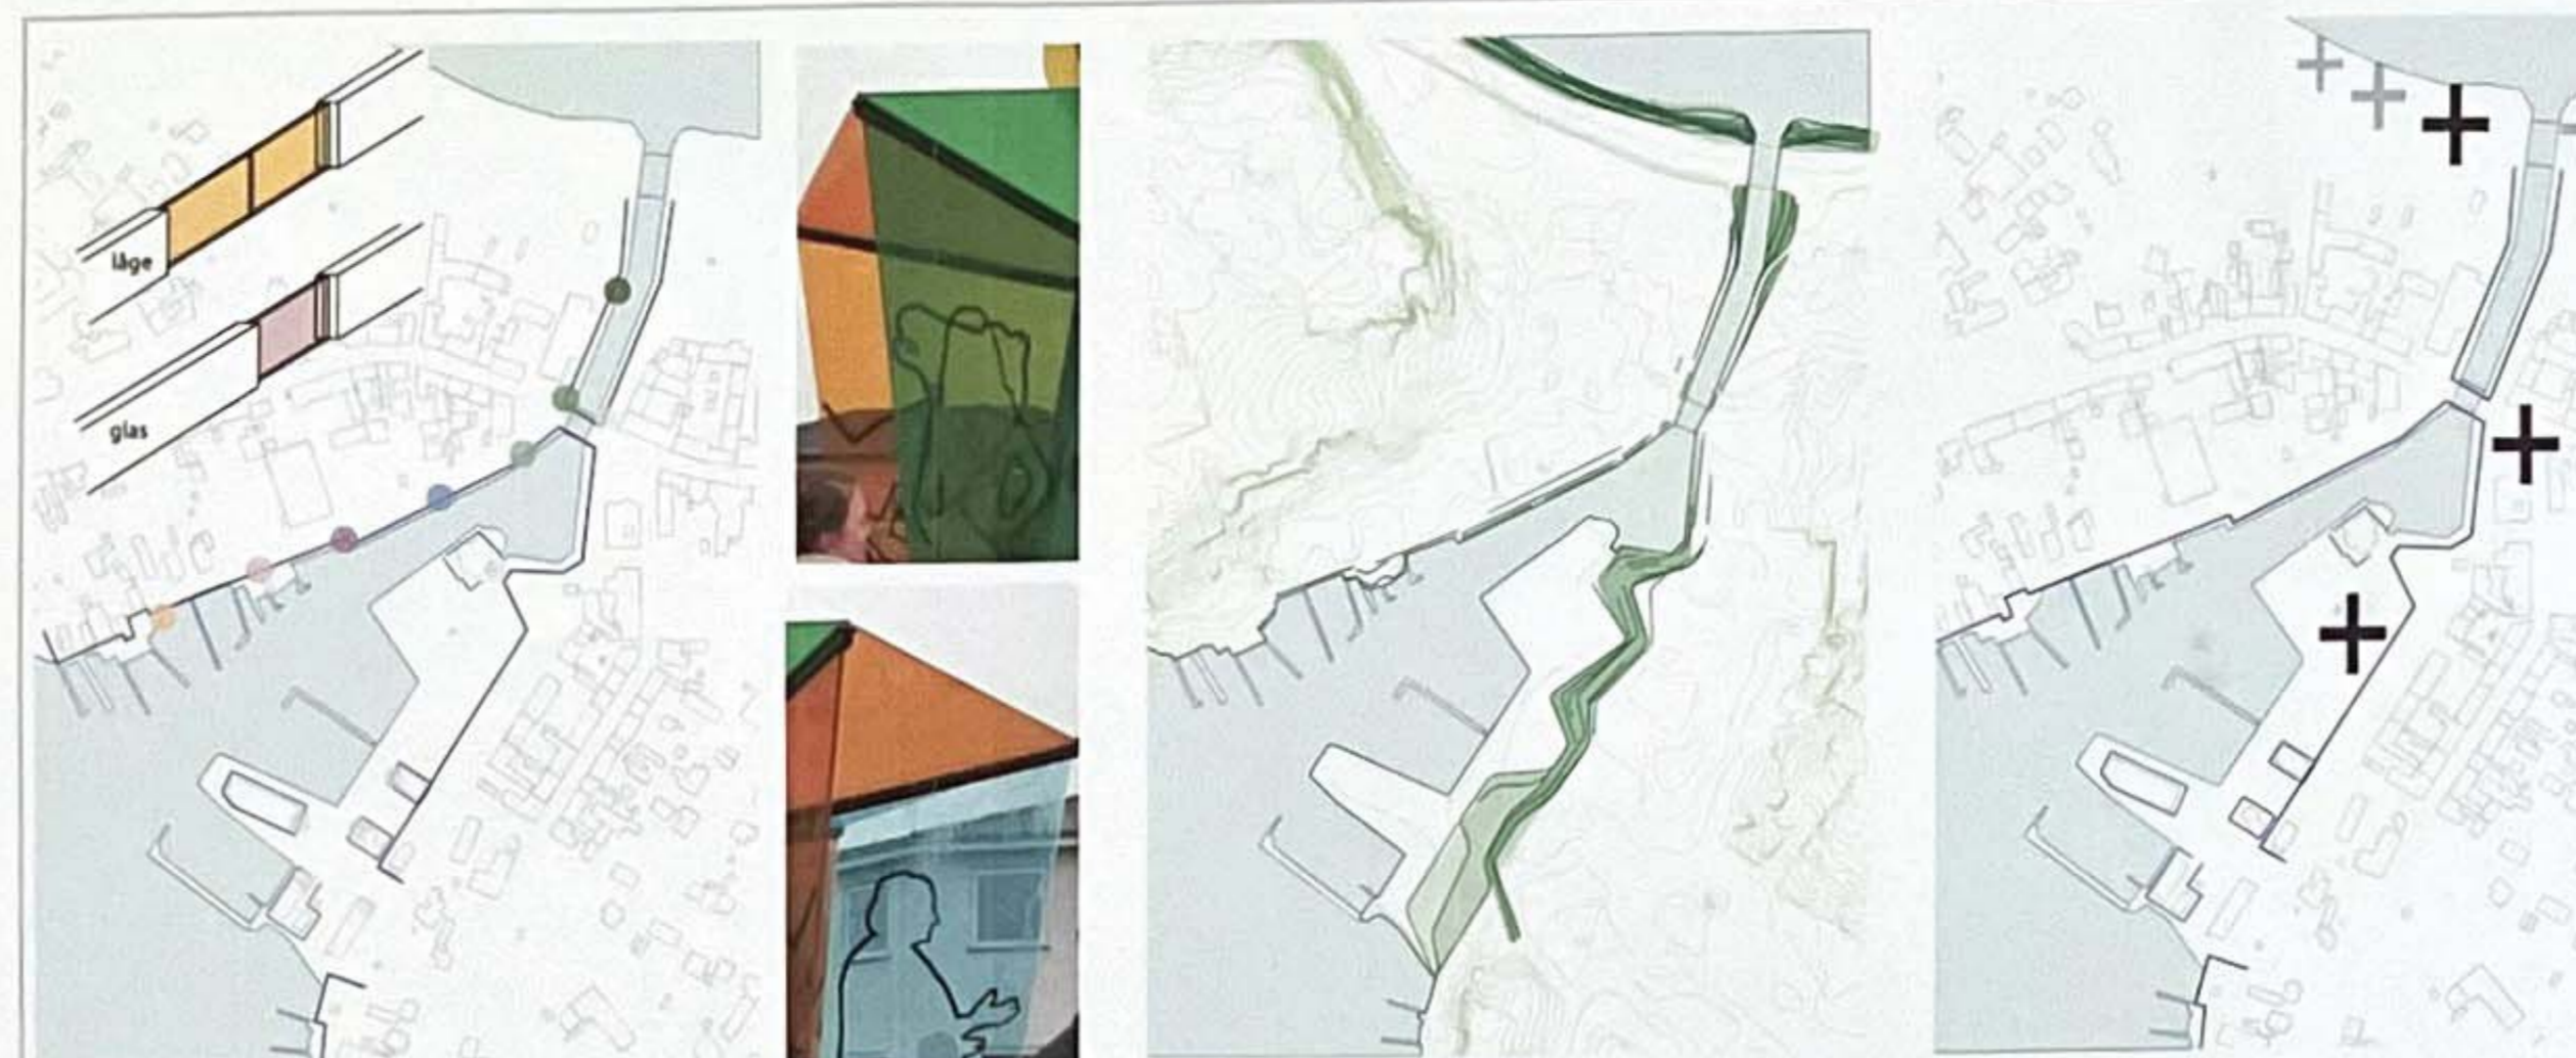

KUNST OG KULTUR
Et rigt kunst- og kulturmiljø

VISION:
Bearbejdede løsninger kunstnerisk i både greb og elementer - og indtænke koncept for events

1/ "Skælskørlågen"- låger og glas med kunstnerisk bearbejdnng
2/ Fjordbredden som sammenhængende bevægelse
3/ Årlig installation på et udvalgt sted
Højvandet som event

WORKSHOP 2, 29. MAJ 2024


MATERIALER
Materialer til Skælskør
Løsninger med maritim udtryk i træ
Løsninger til bymilde i granit / natursten
Stedstypisset beplantning

NATUR
En perle midt i naturen
Vision: Forbedre sammenhæng med nor og fjord.
Nye grønne elementer
Fjordens og norets natur og landskab trækkes ind på havneområdet


HISTORIE
Den historiske bykerne
Vision: Genskab sammenhæng mellem by og havn i området ved broen.
Fortællinger som fx. den gamle kystlinje, jernbanesporet og maritime bolværksmotiveer.

HAVNELIV
Den levende havn
Vision: Bevare den åbne havneplads til events og havnerelaterede funktioner. Fredsliggare området for trafik. Skabe opholdsmuligheder til fest og hverdagsophold.


BIBLIOTEKET OG HAVNEGADE NORD

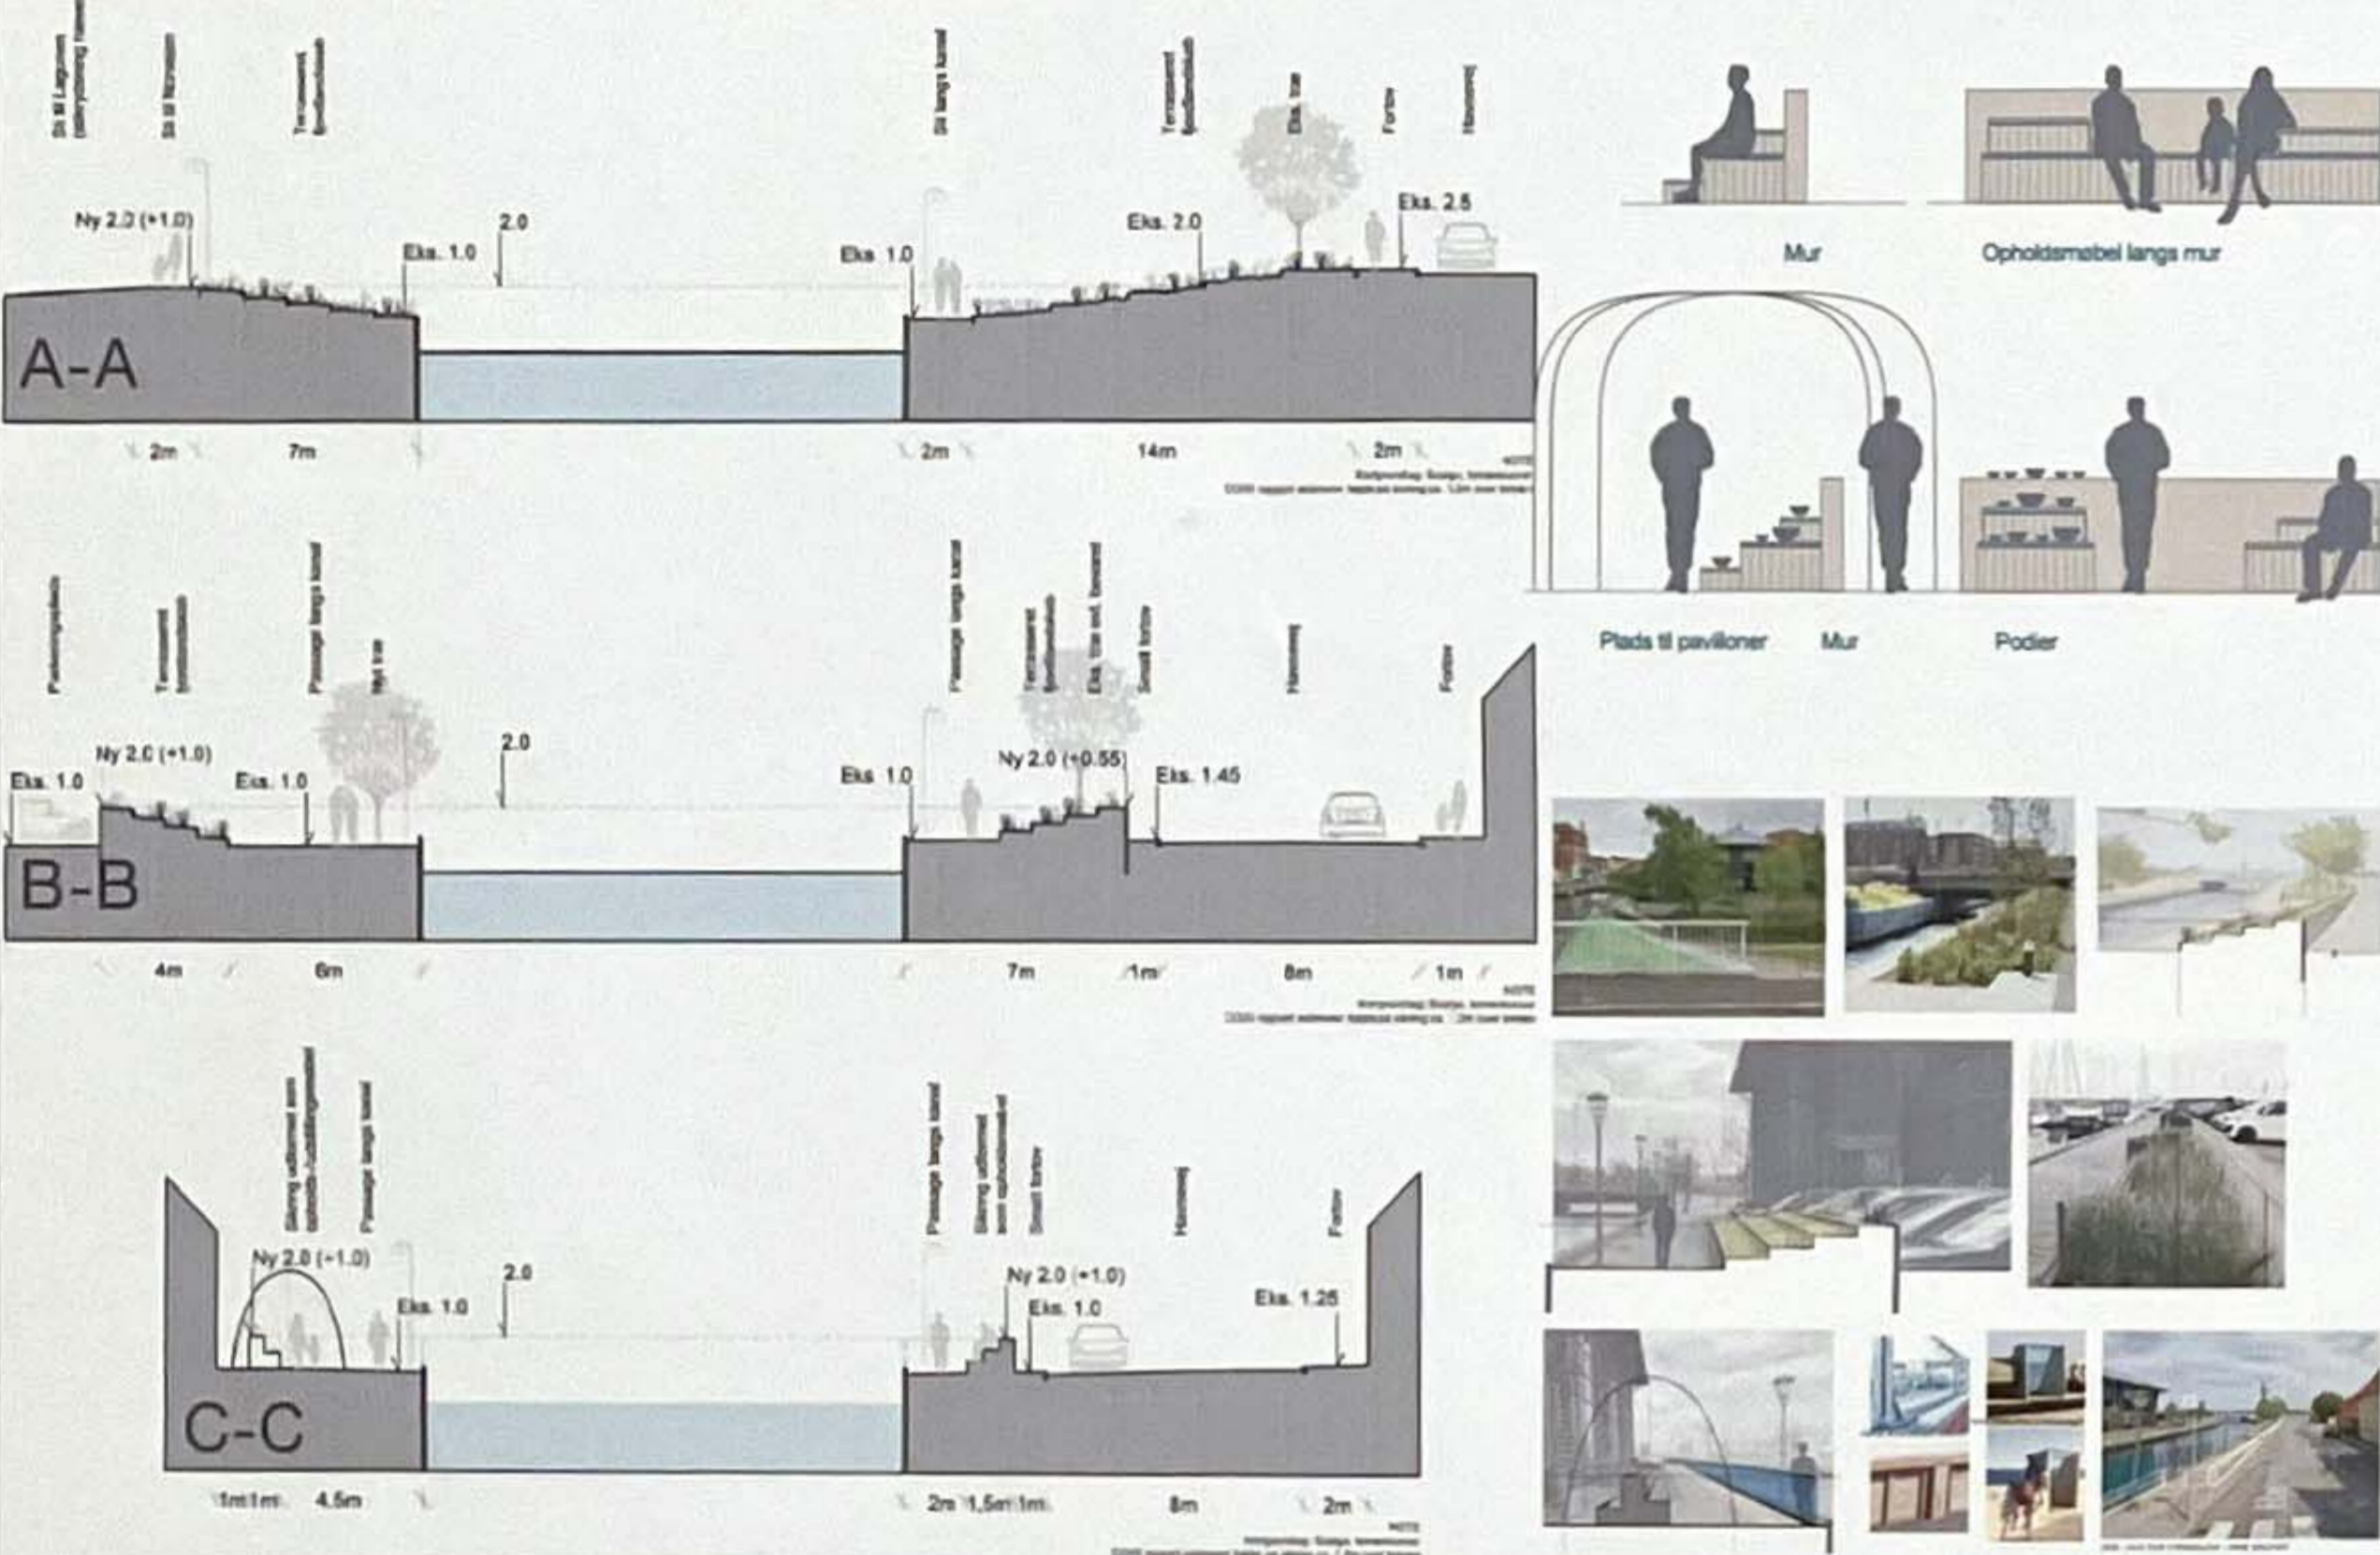


KAJGADE

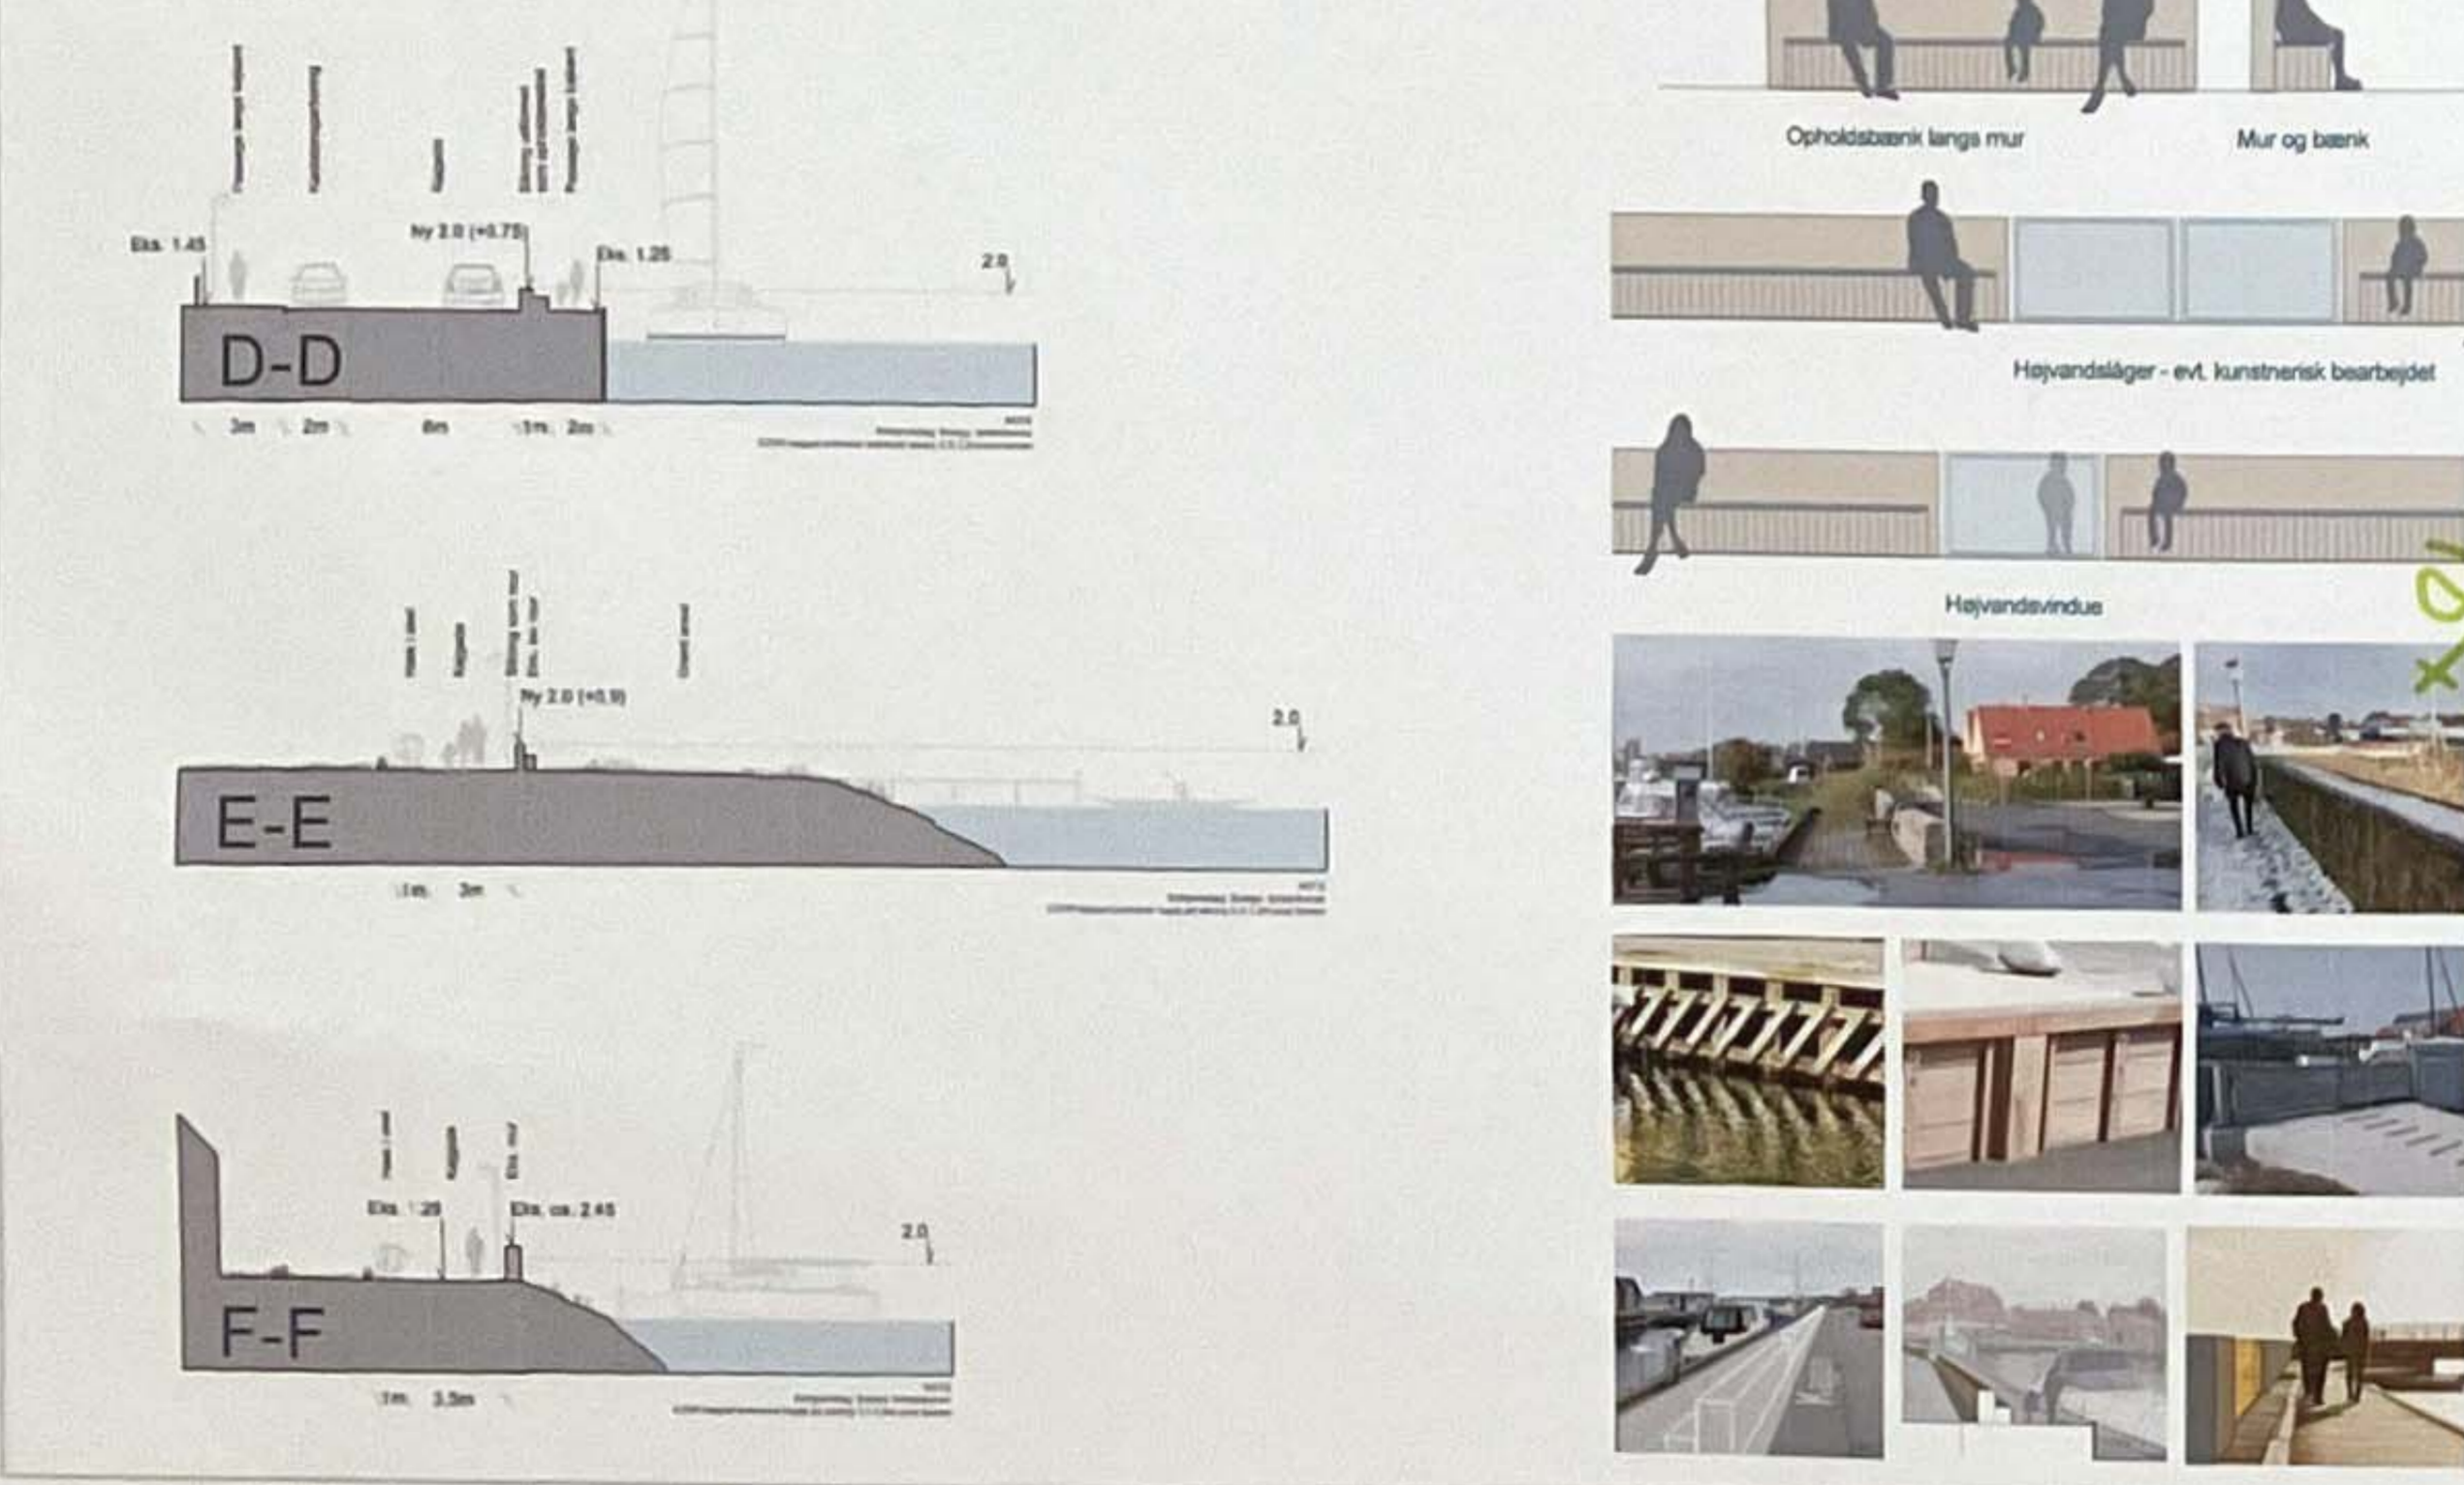


RO- OG SEJLKLUBBEN

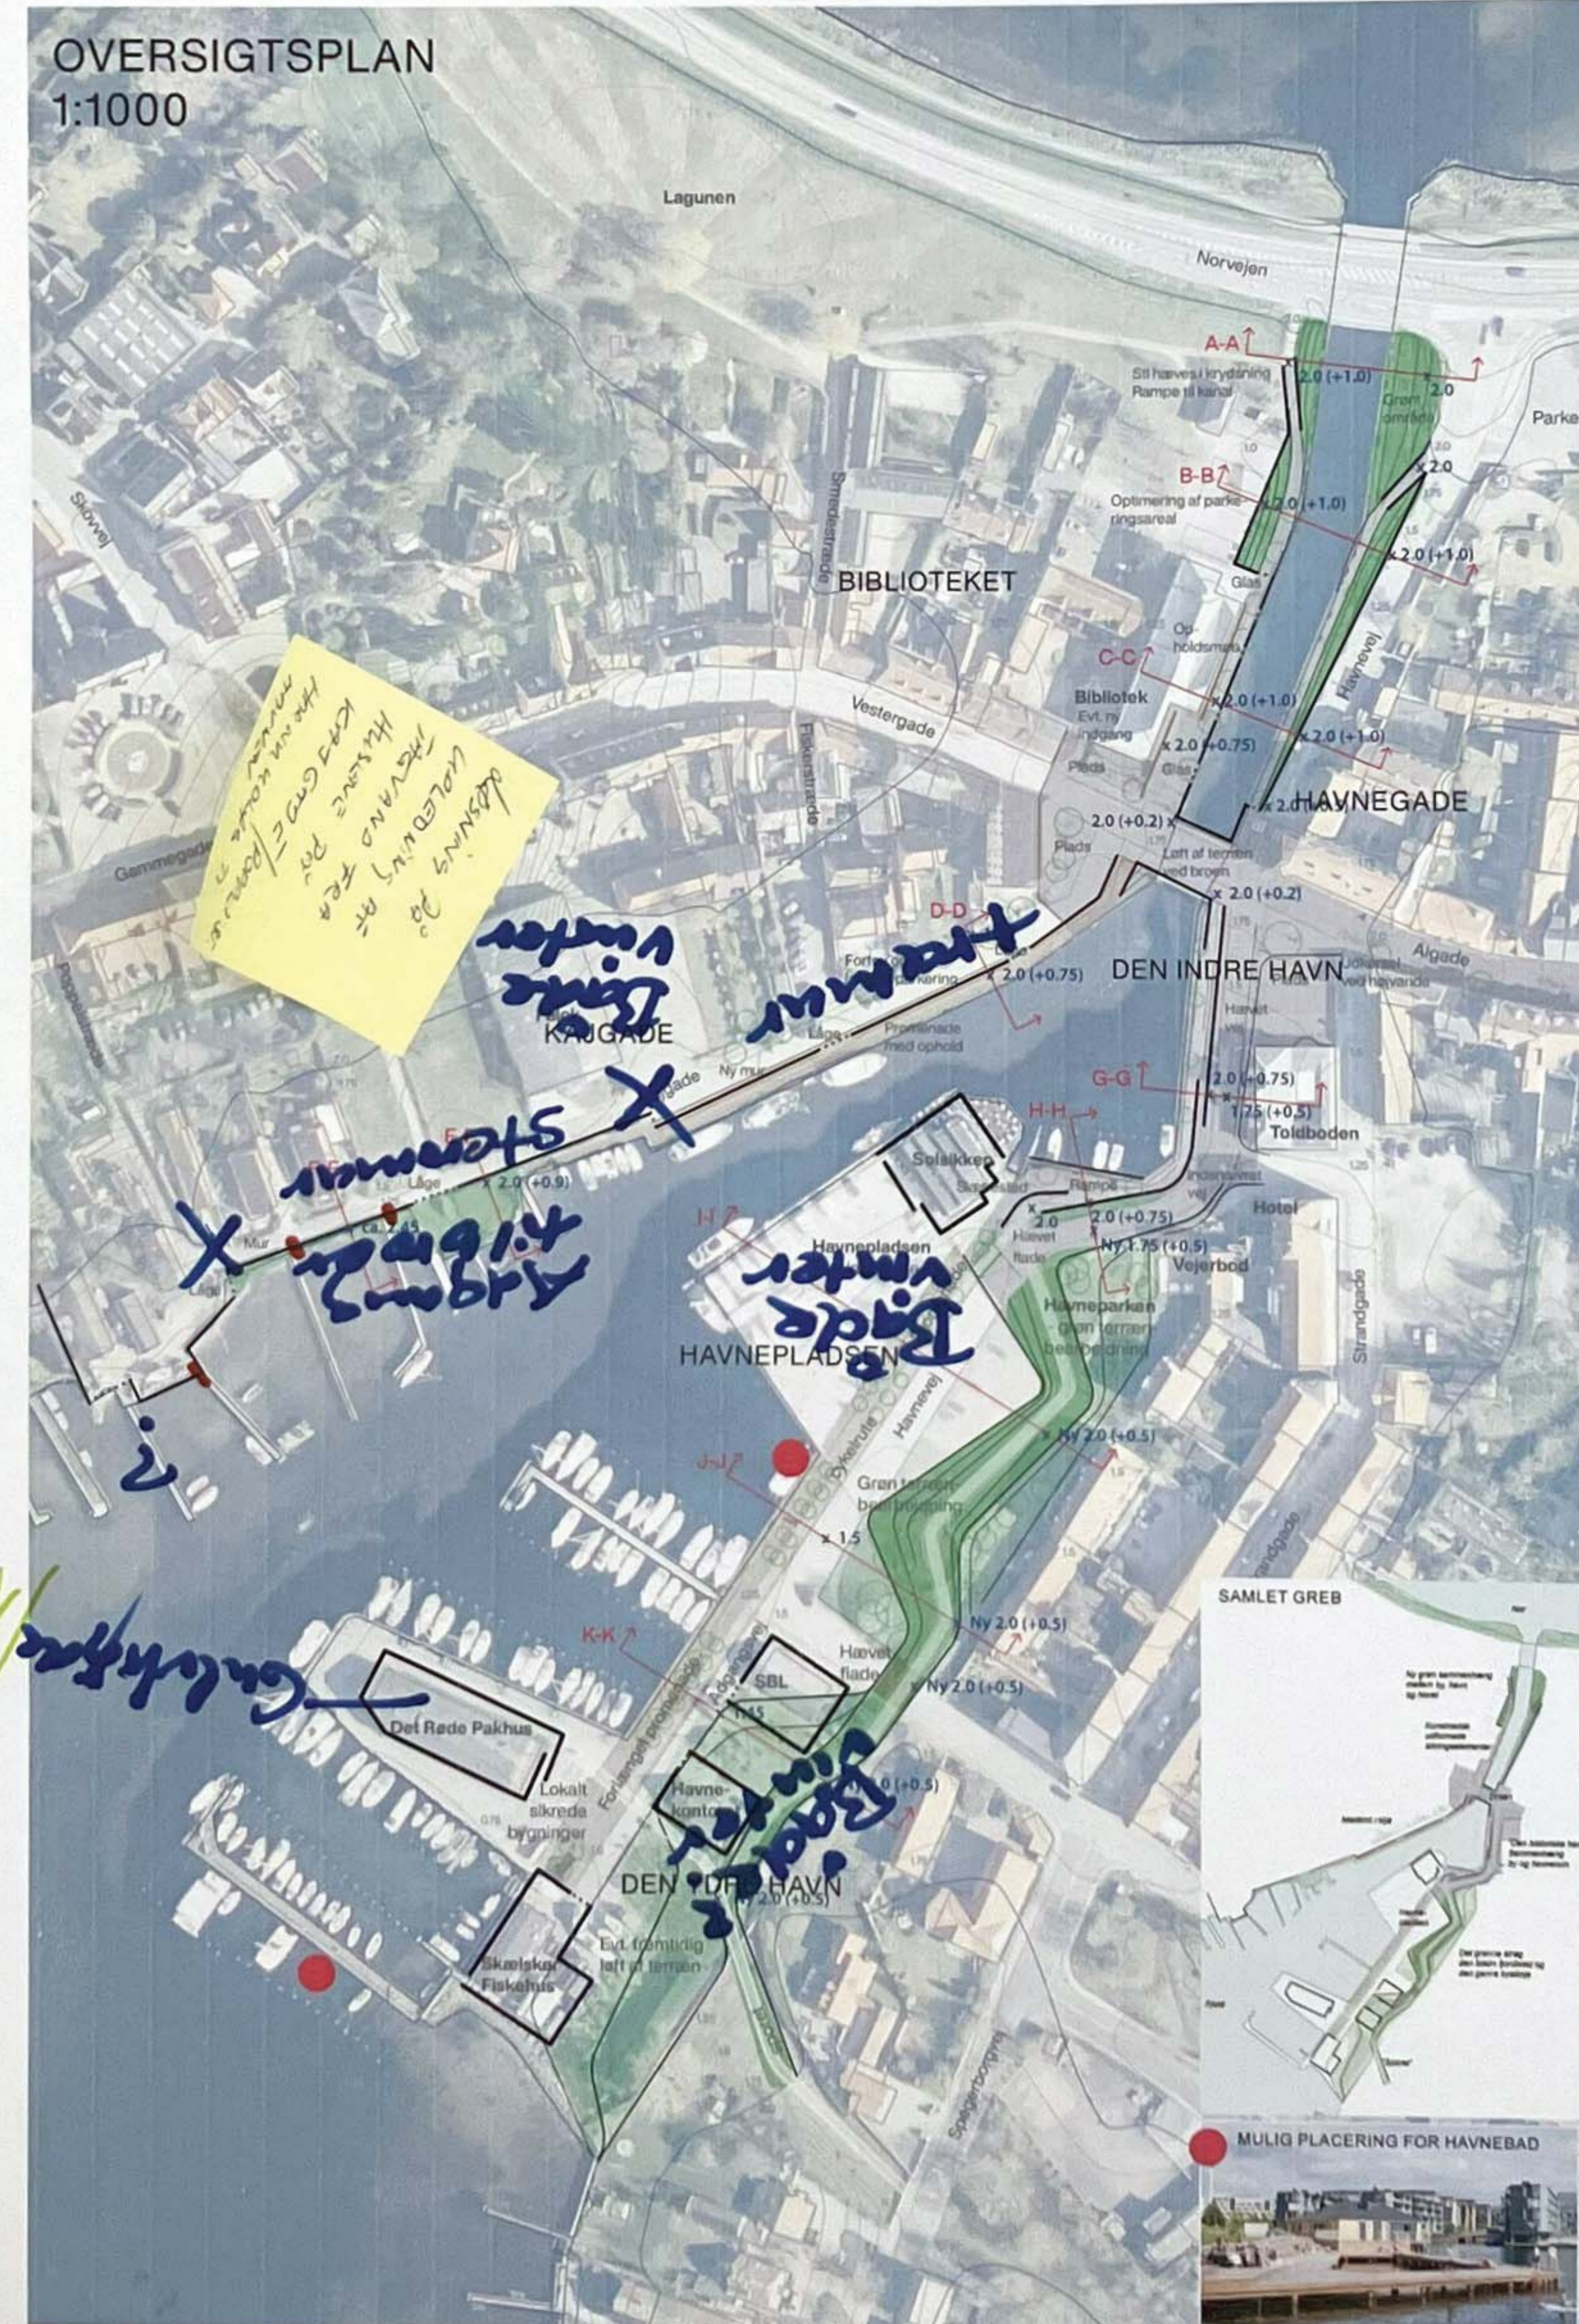

DEN INDRE HAVN

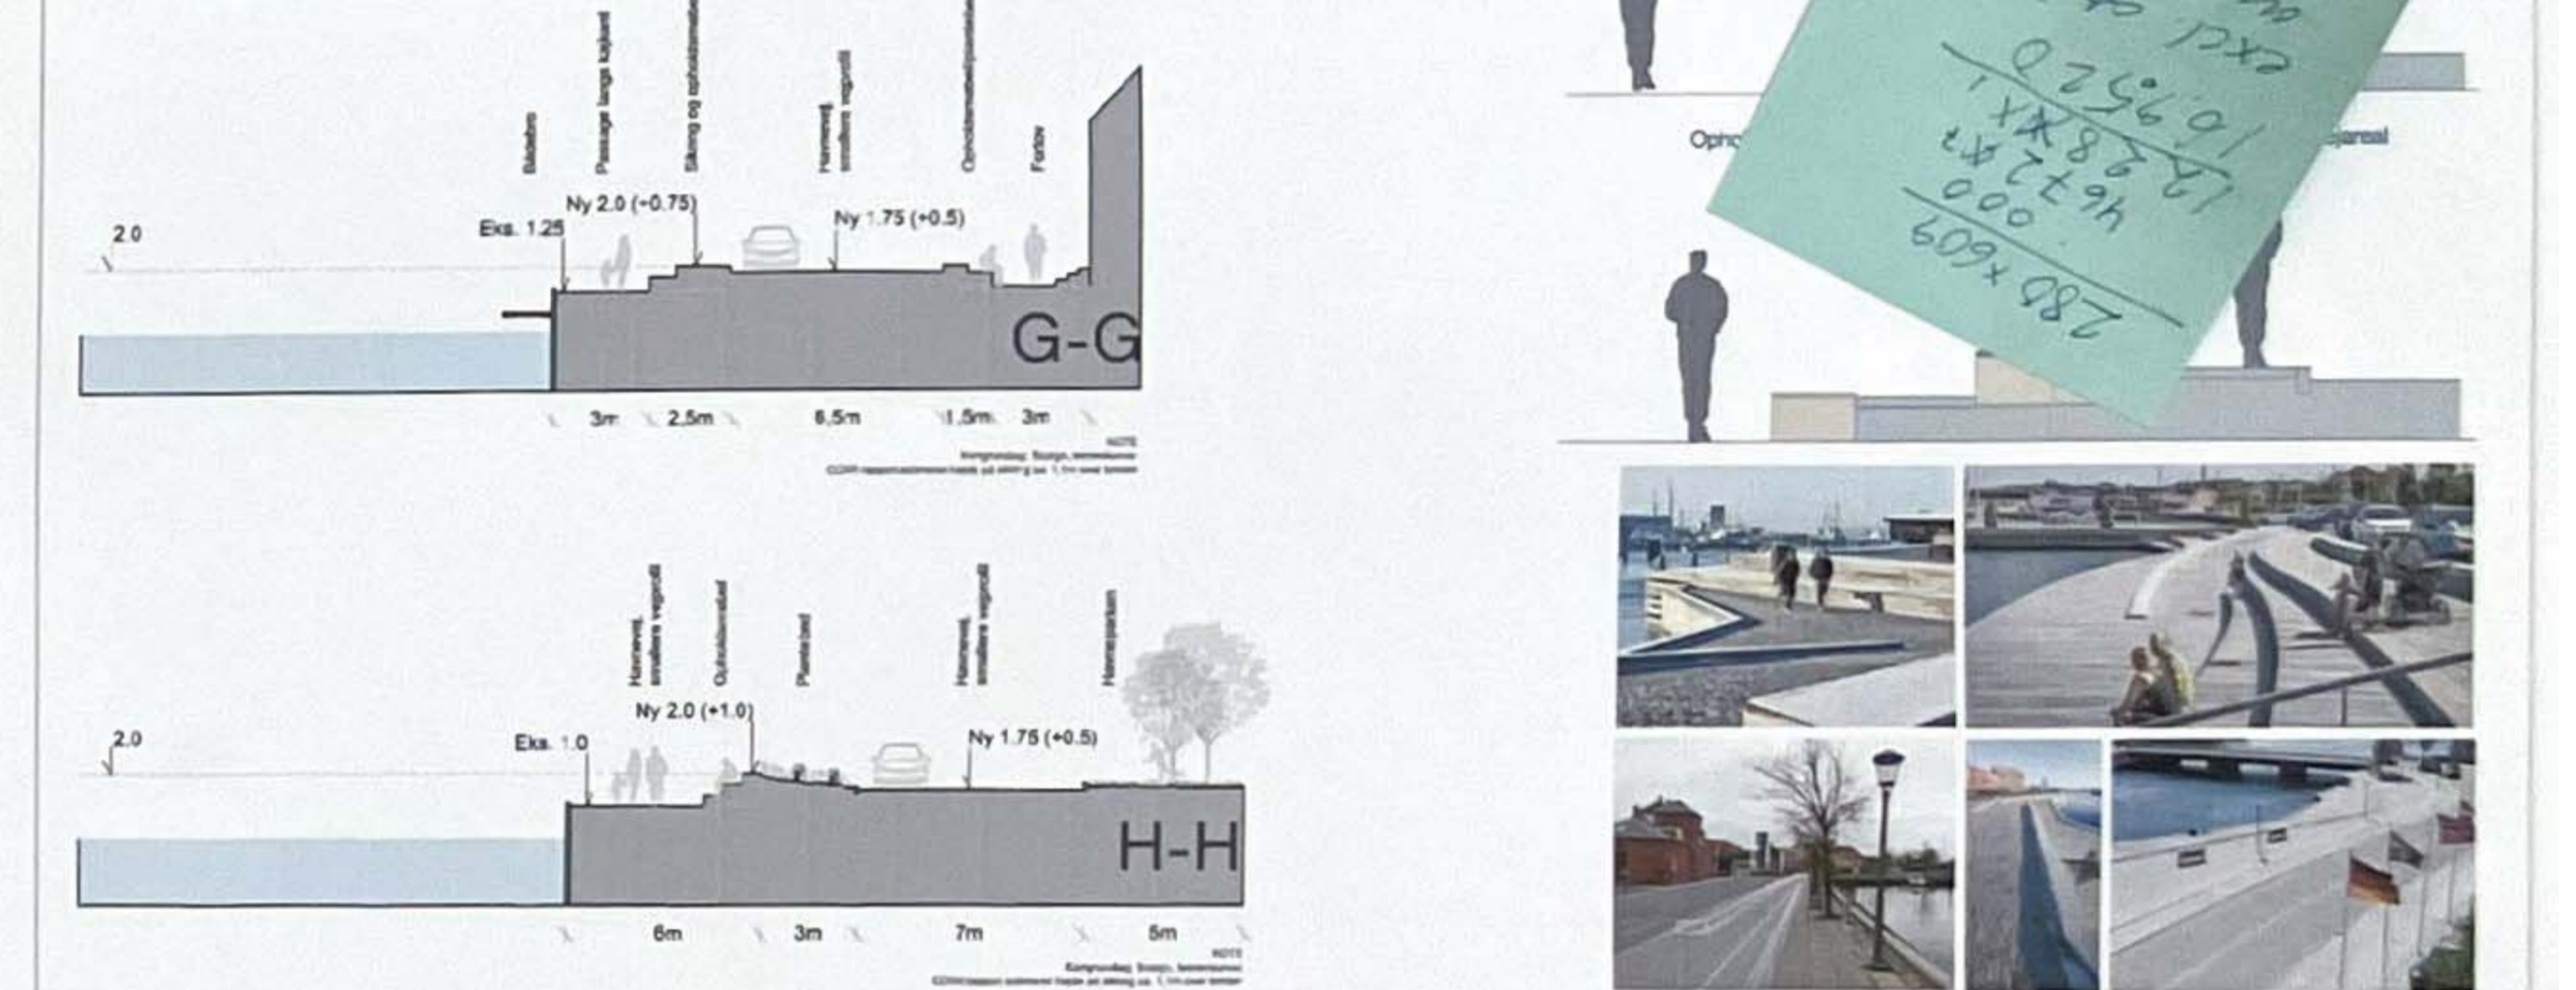

HAVNEPLADSEN

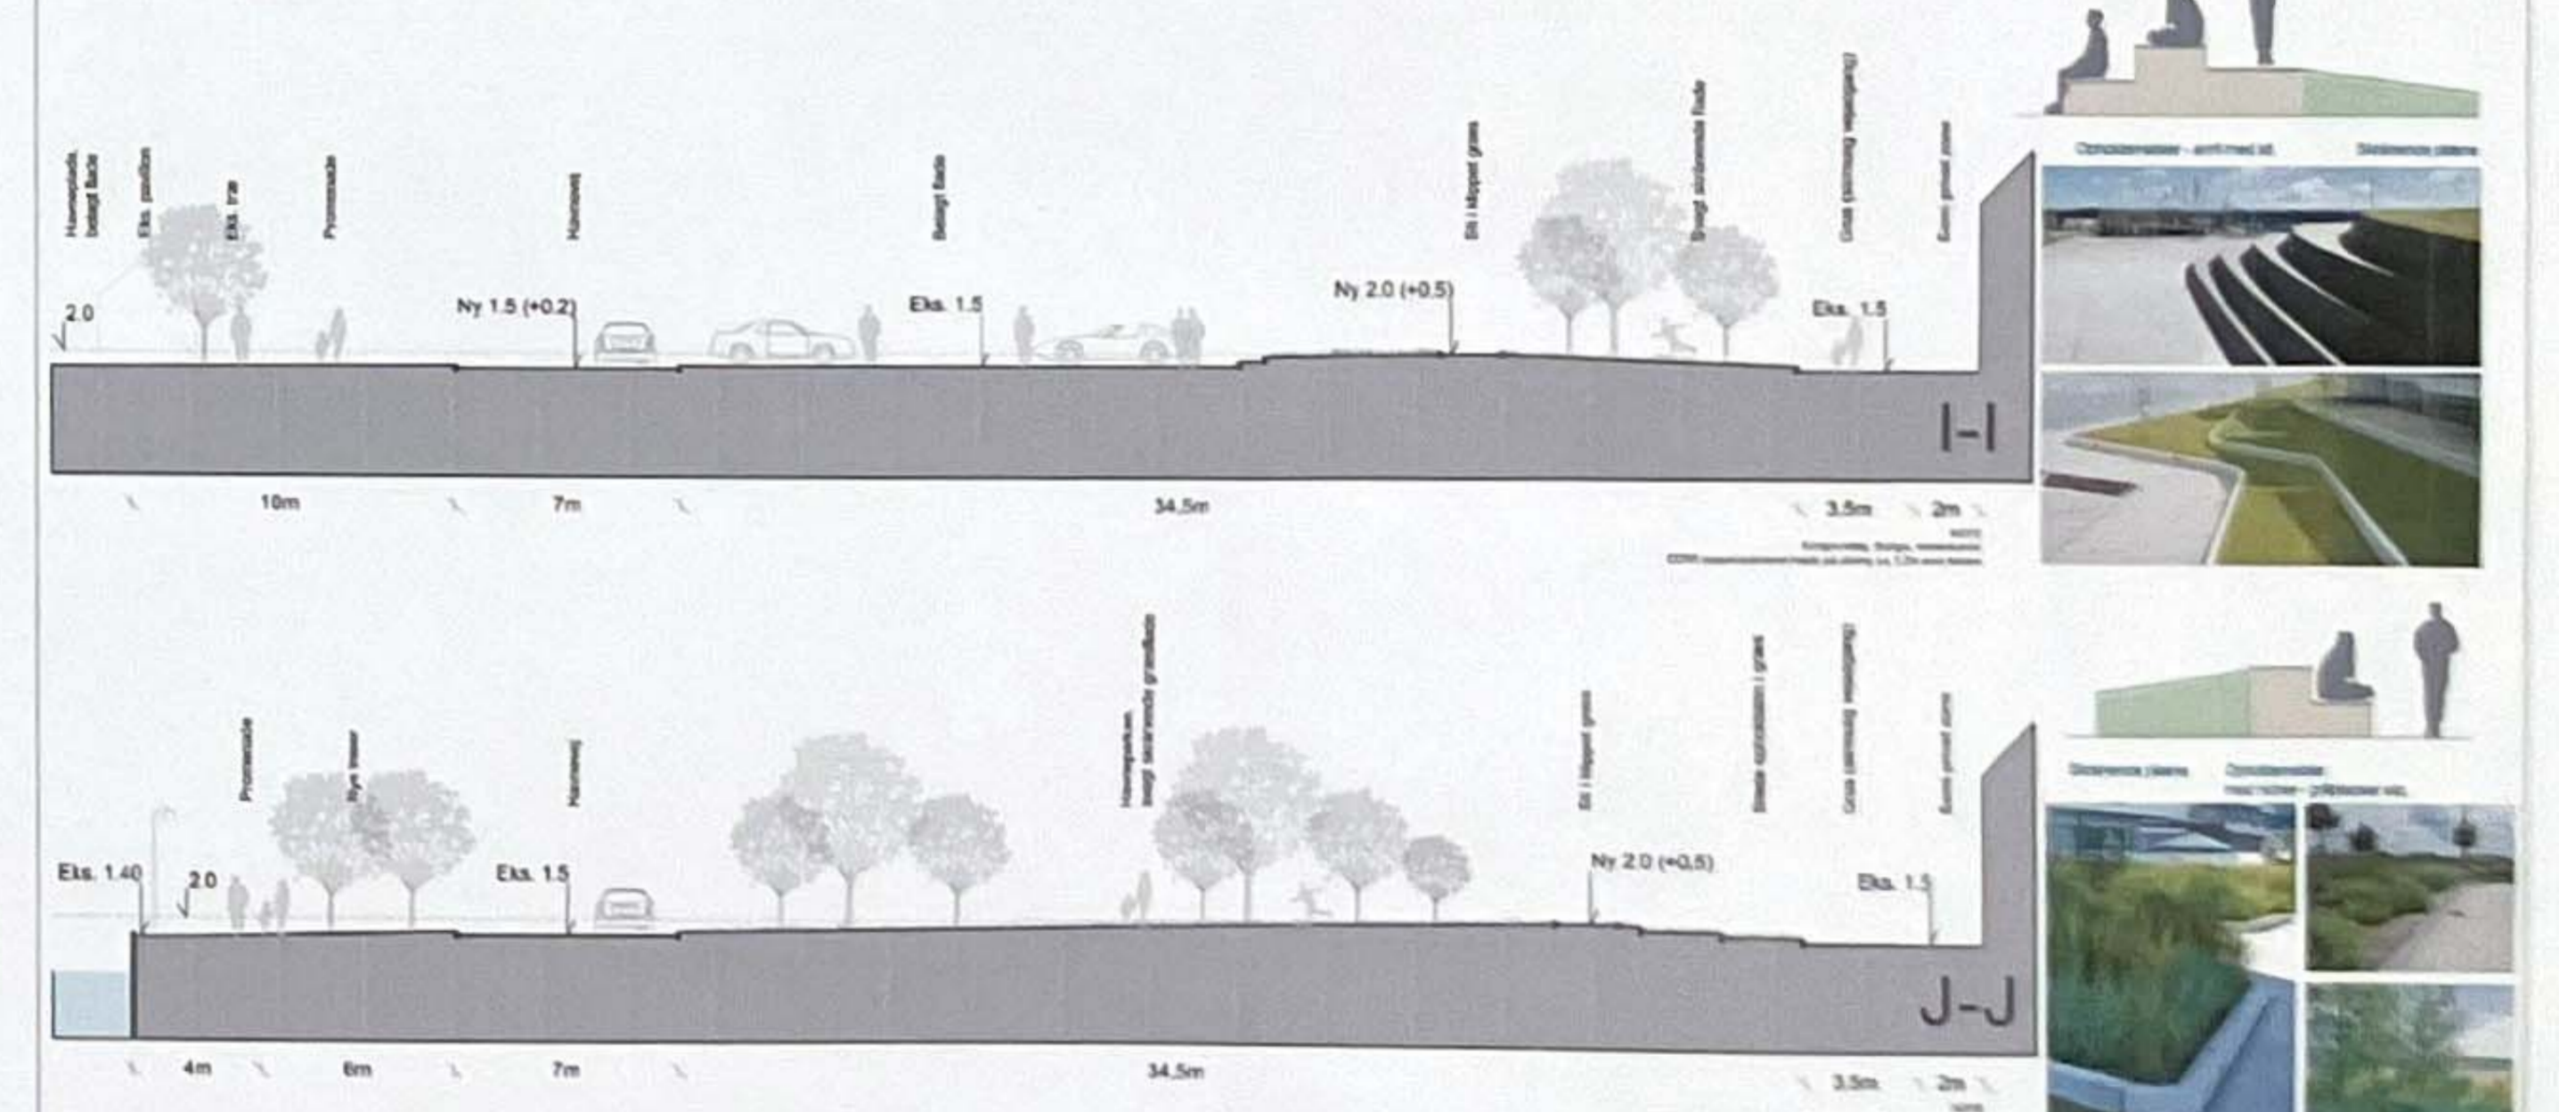

DEN YDRE HAVN



BORD 3


LANDBASERET HØJVANDSSIKRING AF SKÆLSKØR

GRUPPENS KOMMENTARER:

- Hvilke fordele og ulemper ser vi ved de præsenterede løsninger ?
- Hvad vil vi gerne have mere af, og hvad bør ændres ?

IKKE PICA990; men matte glas / udsmykning imellem glassene / dist. muslinger o.s.v.

- Materialeholdning
- Rekreative muligheder - hverdagsophold, flexibilitet og anvendelse til events
- Byrumsforbedringer - forskønnelse, sammenhænge og begrønning
- Kunstneriske muligheder
- Evt. andet

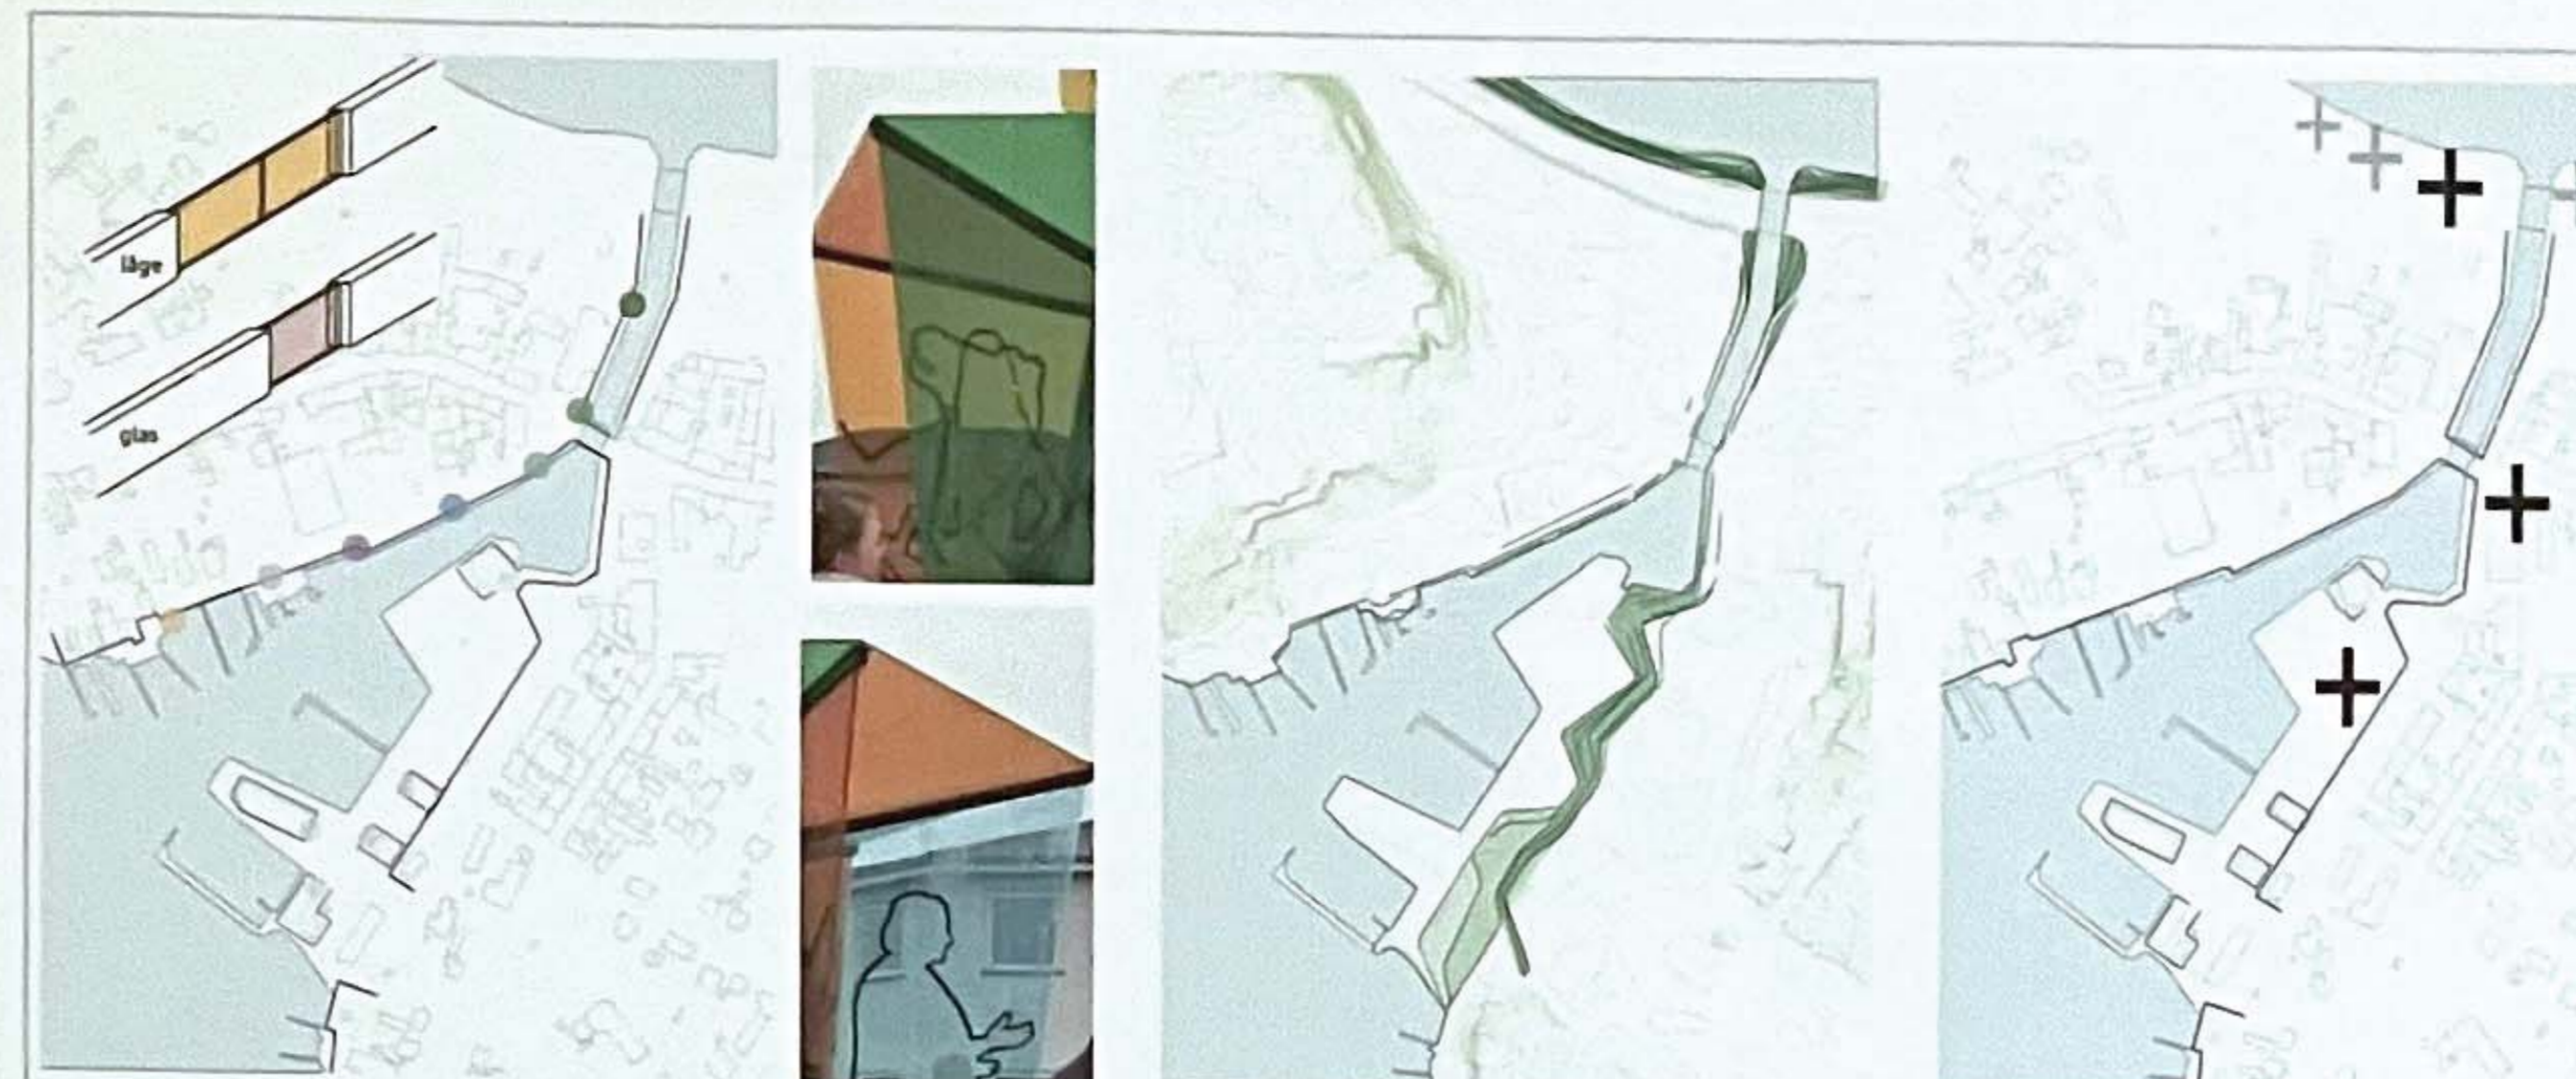

KUNST OG KULTUR
Et rigt kunst- og kulturmiljø

Vision:
Bearbejde løsninger kunstnerisk i både greb og elementer - og indtænke koncept for events.

1/ "skælskariøgen"- låger og glas med kunstnerisk bearbejdnig

2/ forbredden som sammenhængende bevægelse
De bløde bearbejdede brinker. Grønne og stenede

3/ årlig installation på et udvalgt sted
Højvandet som event

WORKSHOP 2, 29. MAJ 2024

MATERIALER
Materialer til Skælskør

Løsninger med maritim udtryk i træ.
Løsninger til bymiljø i granit / natursten.
Stedstipset beplantning

NATUR
En perle midt i naturen

Vision:
Forbedre sammenhæng med nor og fjord.
Nye grønne elementer
Fjordens og nordsø natur og landskab trækkes ind på havneområdet

HISTORIE
Den historiske bykerne

Vision:
Genskabe sammenhæng mellem by og havn i området ved broen.
Fortællinger som fx. den gamle kystlinje, jernbanespor og maritime bolværksmotiver.

HAVNELIV
Den levende havn

Vision:
Bevare den åbne havneplads til events og hørelisterede funktioner. Fredningsområder for trafik. Skabe oplevelsesmuligheder til fest og hverdag.

BIBLIOTEKET OG HAVNEGADE NORD

FULD MUR - GRØNT - M. BIB

OVERSIGTSPLAN 1:1000

DEN INDRE HAVN

TAGE KØRED.

KAJGADE

- FORTOU SMUK UDFORMN. FLERE LÅGER.

HAVNEPLADSEN

PARK. BÅDEHÆVETVEJ Evt. UDREIN.

RO- OG SEJLKLUBBEN

DEN YDRE HAVN

OBS BÅDE

LANDBASERET HØJVANDSSIKRING AF SKÆLSKØR

GRUPPENS KOMMENTARER:

- Hvilke fordele og ulemper ser vi ved de præsenterede løsninger ?
- Hvad vil vi gerne have mere af, og hvad bør ændres ?

- Materialeholdning
- Rekreative muligheder - hverdagsophold, flexibilitet og anvendelse til events
- Byrumforbedringer - forskønnelse, sammenhænge og begrønning
- Kunstneriske muligheder
- Evt. andet

KUNST OG KULTUR
Et rigt kunst- og kulturmiljø

Vison:
Bearbejde løsninger kunstnerisk i både greb og elementer - og indtænke koncept for events

- 1/ "skælskørløgen" - låger og glas med kunstnerisk bearbejdning
- 2/ fjordbredden som sammenhængende bevægelser - De to arbejdsbrinker. Græs og stenede.
- 3/ Årlig installation på et udvalgt sted Høvdandet som event

WORKSHOP 2, 29. MAJ 2024

MATERIALER
Materialer til Skælskør
Løsninger med maritim udtryk i træ
Løsninger til bymiljø i granit / natursten
Stedstypet beplantning

NATUR
En perle midt i naturen
Vison: Forbedre sammenhæng med nor og fjord
Nye grønne elementer
Fjordens og norets natur og landskab trækkes ind på havneområdet

HISTORIE
Den historiske bykerne
Vison: Genskabe sammenhæng mellem by og havn i området ved broen
Fortællinger som fx den gamle kystlinje, jernbanesporet og maritime bolværksmotiver

HAVNELIV
Den levende havn
Vison: Bevare den årlige havneplads til events og havnerelaterede funktioner. Fredningsområde for trafik. Skabe opholdsområder til fest og hverdag

BIBLIOTEKET OG HAVNEGADE NORD

Architectural sections A-A, B-B, and C-C showing building profiles, ground levels, and material details for the library and northern harbor street.

OVERSIGTSPLAN 1:1000

OVERSIGTSPLAN 1:1000
Map showing the harbor area with streets like Kåjgade, Havnegade, and various harbor zones like Biblioteket, Havnepladsen, and Den Indre Havn.

DEN INDRE HAVN

Architectural sections G-G and H-H showing building profiles, ground levels, and material details for the inner harbor.

HAVNEPLADSEN

Architectural section I-I showing building profiles, ground levels, and material details for the harbor square.

DEN YDRE HAVN

Architectural section K-K showing building profiles, ground levels, and material details for the outer harbor.

KÅJGADE

Architectural sections D-D, E-E, and F-F showing building profiles, ground levels, and material details for Kåjgade.

RO- OG SEJLKLUBBEN

Small architectural drawings and photos for the rowing and sailing club.

LANDBASERET HØJVANDSSIKRING AF SKÆLSKØR

GRUPPENS KOMMENTARER:

- Hvilke fordele og ulemper ser vi ved de præsenterede løsninger ?
- Hvad vil vi gerne have mere af, og hvad bør ændres ?

- Materialeholdning
- Rekreative muligheder - hverdagsophold, flexibilitet og anvendelse til events
- Byrumforbedringer - forskønnelse, sammenhænge og begrønning
- Kunstneriske muligheder
- Evt. andet

KUNST OG KULTUR
Et rigt kunst- og kulturmiljø

Vison:
Bearbejde løsninger kunstnerisk i både greb og elementer - og indtænke koncept for events

- 1/ "Skælskørløgen" - låger og glas med kunstnerisk bearbejdning
- 2/ Jordbredden som sammenhængende bevægelser - De to arbejdsbrinker. Græs og stenede.
- 3/ Årlig installation på et udvalgt sted Høvdandet som event

WORKSHOP 2, 29. MAJ 2024

MATERIALER
Materialer til Skælskør
Løsninger med maritim udtryk i træ
Løsninger til bymiljø i granit / natursten
Stedstypet beplantning

NATUR
En perle midt i naturen
Vison: Forbedre sammenhæng med nor og fjord
Nye grønne elementer
Fjordens og norets natur og landskab trækkes ind på havneområdet

HISTORIE
Den historiske bykerne
Vison: Genskabe sammenhæng mellem by og havn i området ved broen
Fortællinger som fx den gamle kystlinje, jernbanesporet og maritime bolværksmønstre

HAVNELIV
Den levende havn
Vison: Bevare den årlige havneplads til events og havnerelaterede funktioner. Fredningsområde for trafik. Skabe opholdsområder til fest og hverdag

BIBLIOTEKET OG HAVNEGADE NORD

A-A
B-B
C-C

KAJGADE

D-D
E-E
F-F

RO- OG SEJLKLUBBEN

OVERSIGTSPLAN 1:1000

BIBLIOTEKET
HAVNEGADE
DEN INDRE HAVN
HAVNEPLADSEN
DEN YDRE HAVN
SAMLET GREB

DEN INDRE HAVN

G-G
H-H

HAVNEPLADSEN

I-I
J-J

DEN YDRE HAVN

K-K