

Spildevandsplan 2024-2031 **forslag**

Bilag 2 - Kortbilag del 3 af 3






Klintegården







1:5.000

Signaturforklaring


Kloakeringstype - Status

-  Fælleskloakeret
-  Overfladevandskloakeret
-  Separatkloakeret
-  Spildevandskloakeret
-  Anden


Kloakeringstype - Plan

-  Separatkloakeret
-  Spildevandskloakeret
-  Ukloakeret
-  Anden

Klintegård

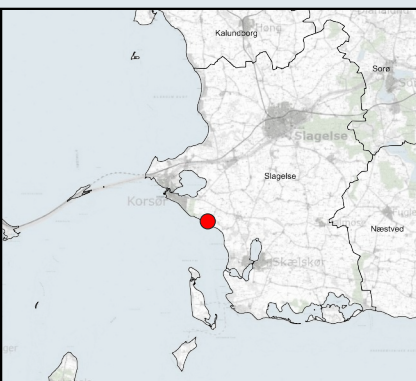

Vester Bøgebjerg Strand

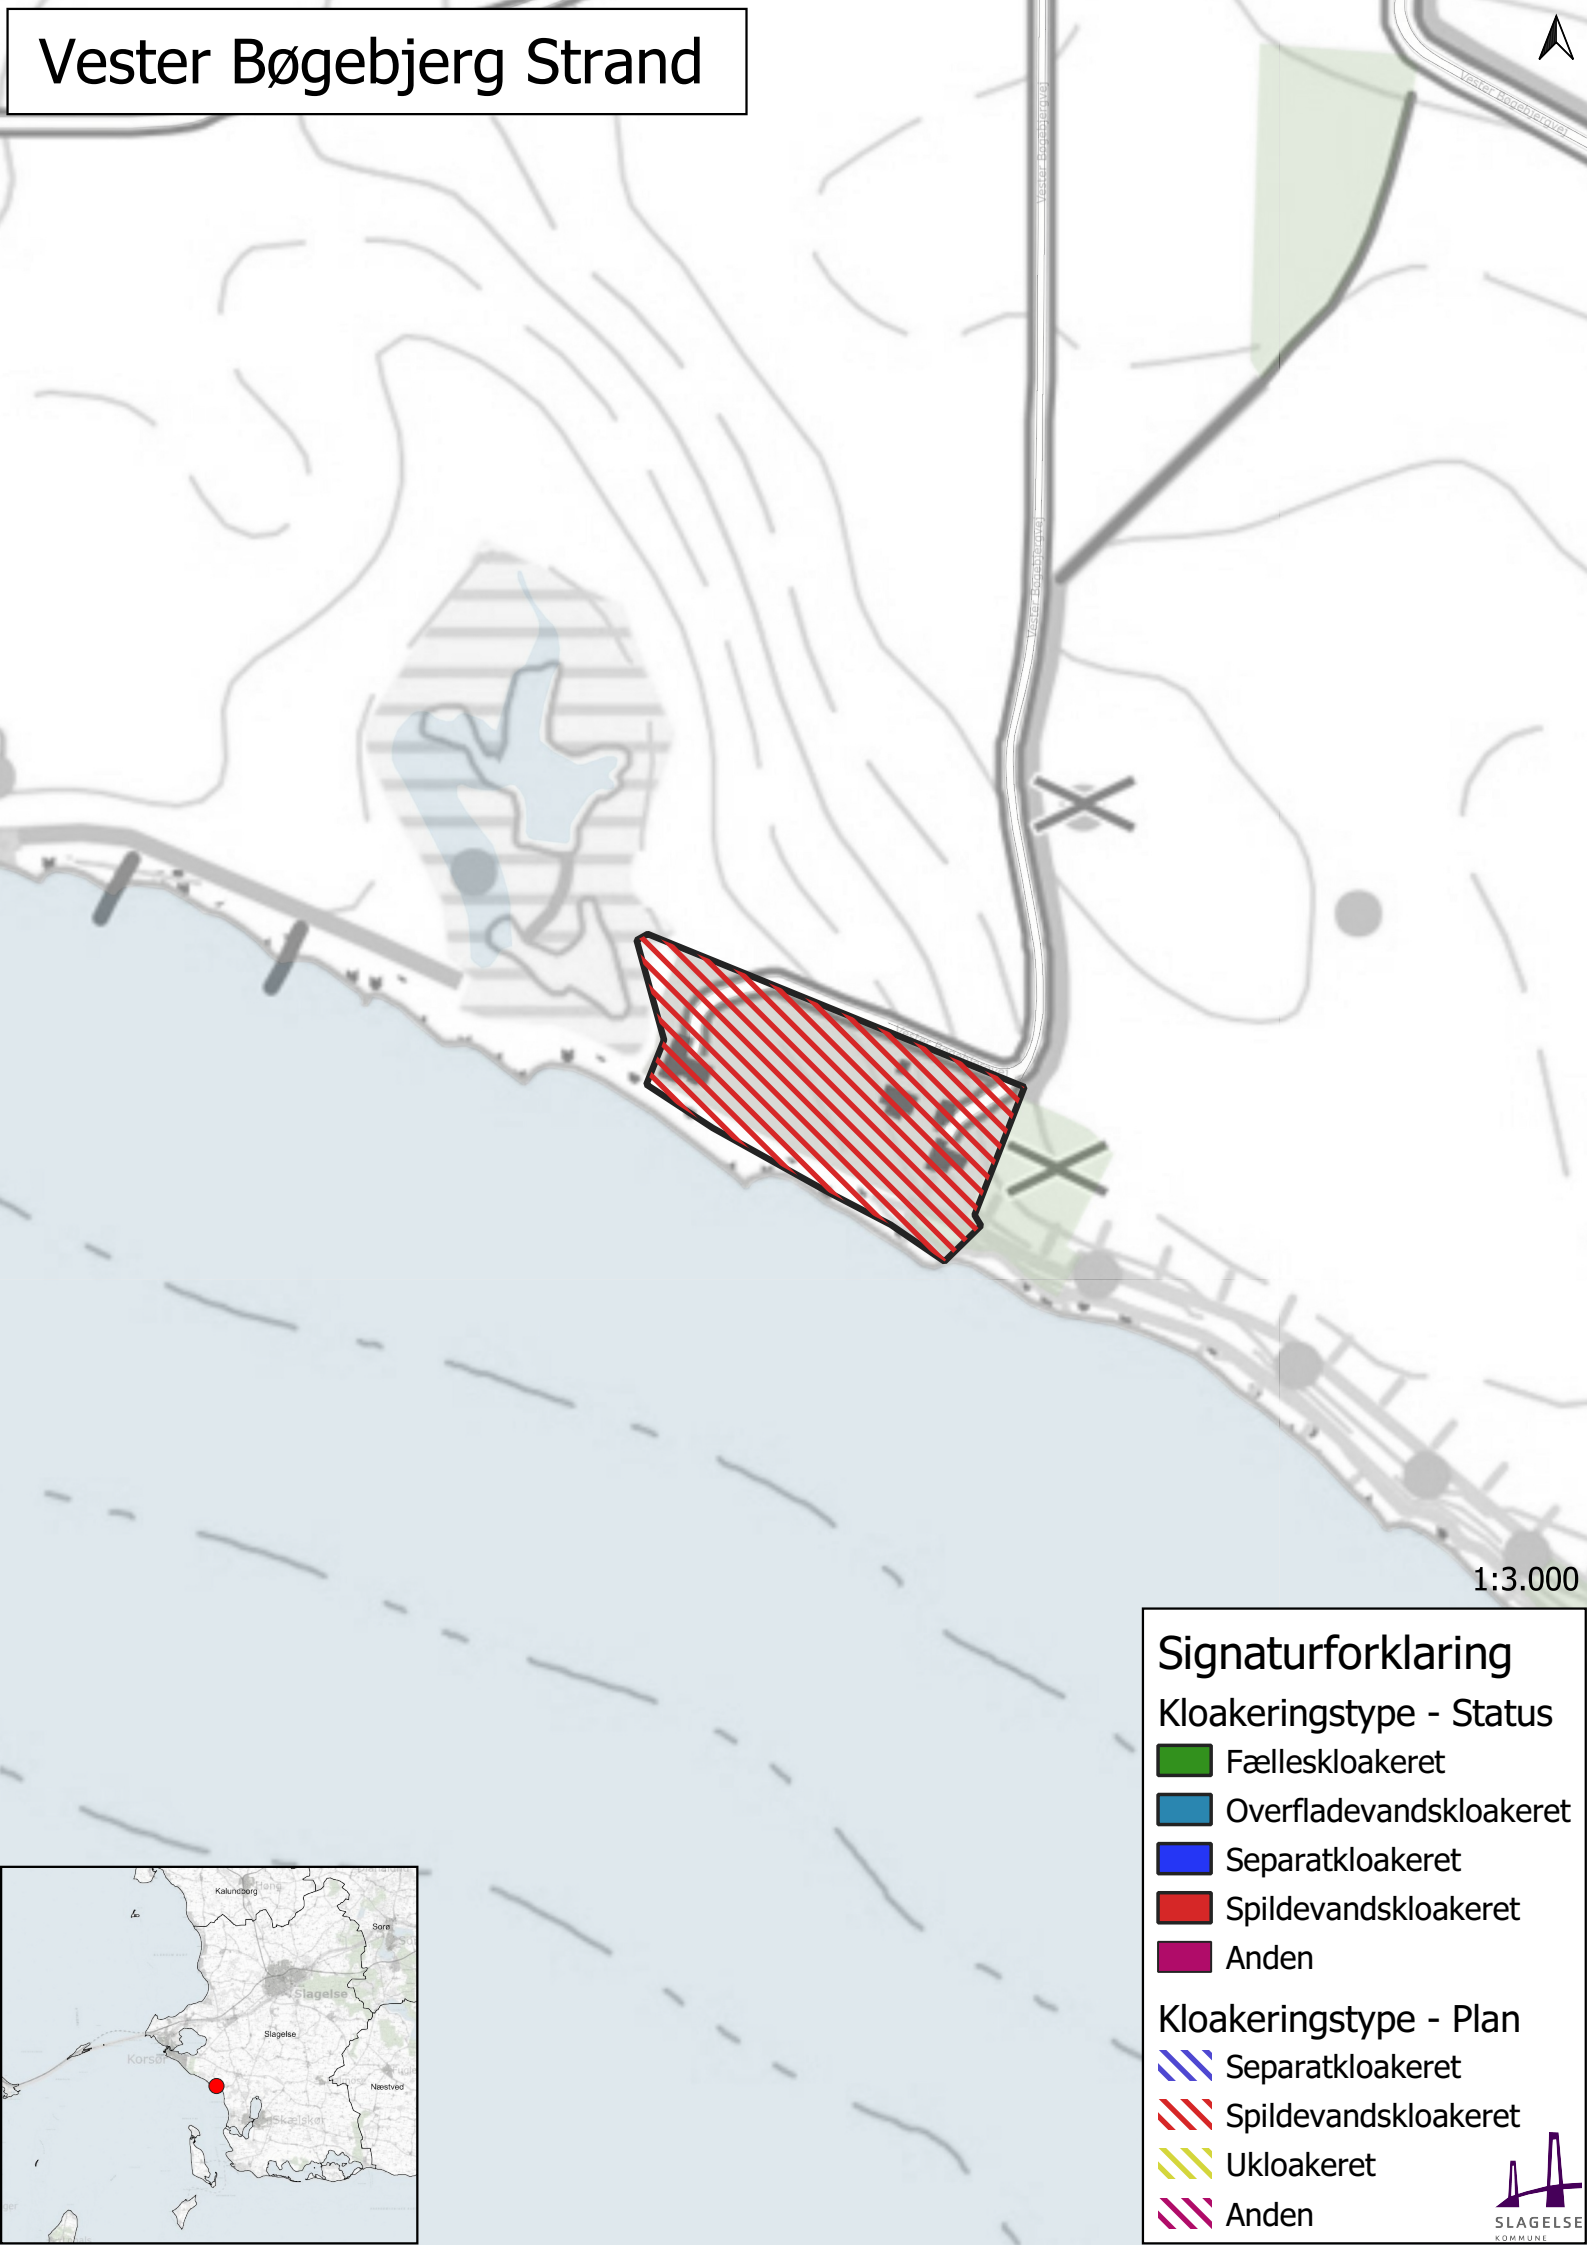

1:3.000

Signaturforklaring

Kloakeringstype - Status

- Fælleskloakeret
- Overfladevandskloakeret
- Separatkloakeret
- Spildevandskloakeret
- Anden

Kloakeringstype - Plan

- Separatkloakeret
- Spildevandskloakeret
- Ukloakeret
- Anden



SLAGELSE
KOMMUNE

