

# SKIBBÆKSRENDEN/STØVLEBÆKSRENDEN

VASP 

Opmålt af Hedeselskabet, Roskilde, 1993 og 1999

Nyt regulativ

Kote digekrone

Gl. regulativ


- Ny regulativ bundkote
- - - - Terræn i venstre side
- Terræn i højre side
- Dybeste punkt i tværprofilen

- Gl. regulativ bundkote
- Kote digekrone

Slagelse kommune



Kote i m 1:50

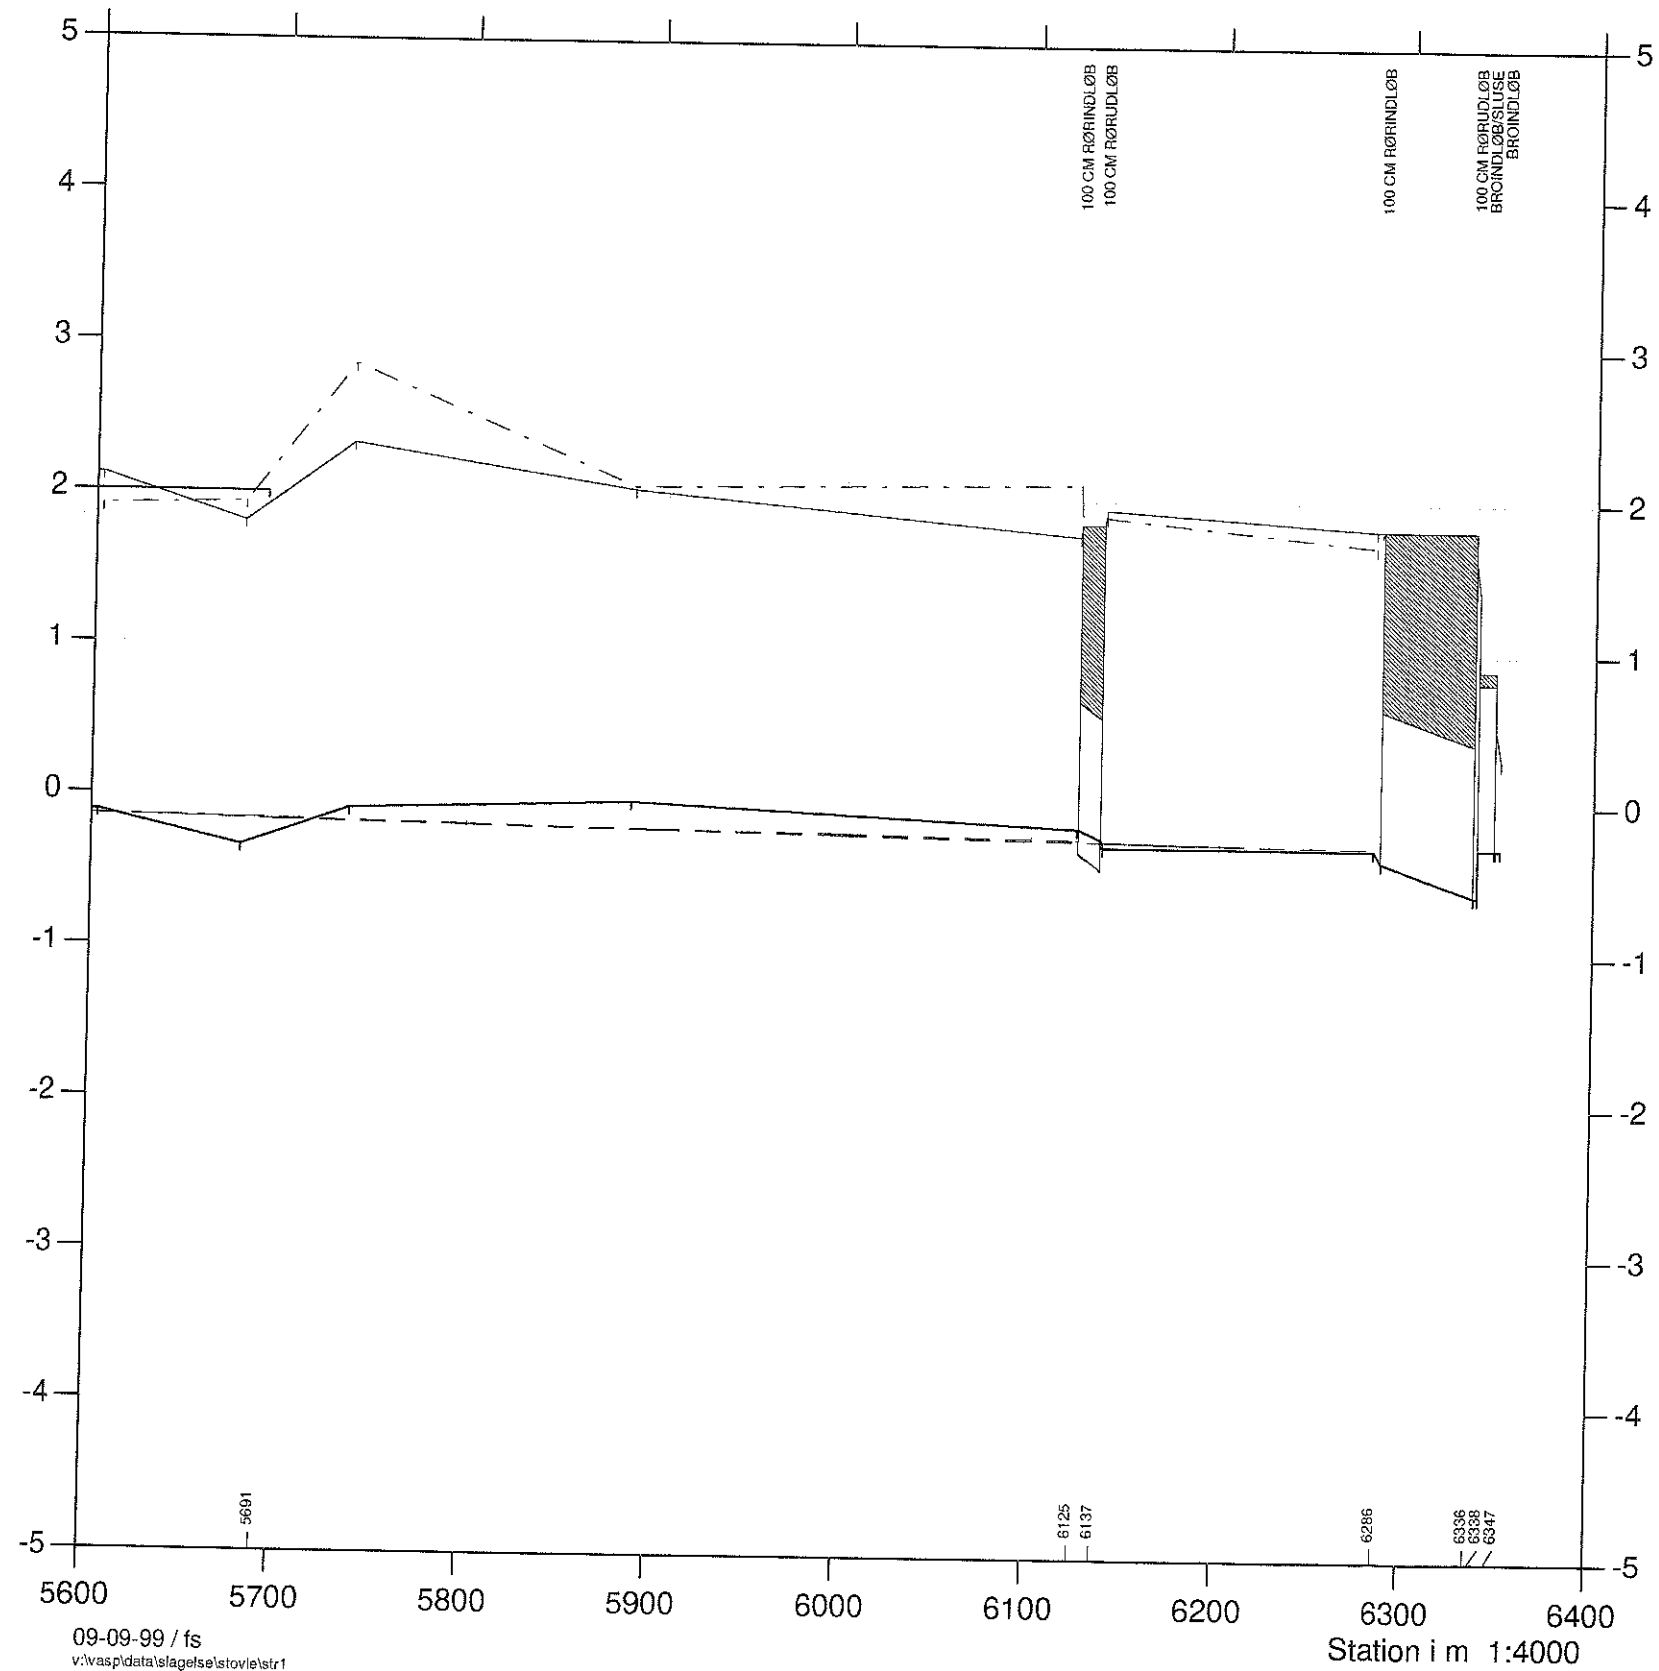

# SKIBBÆKSRENDEN/STØVLEBÆKSRENDEN

Slagelse kommune



VASP

Opmålt af Hedeselskabet, Roskilde, 1993 og 1999


Nyt regulativ

Kote digekrone

Gl. regulativ

- Ny regulativ bundkote
- - - Terræn i venstre side
- Terræn i højre side
- Dybeste punkt i tværprofil
- - - Gl. regulativ bundkote
- Kote digekrone

Kote i m 1:50

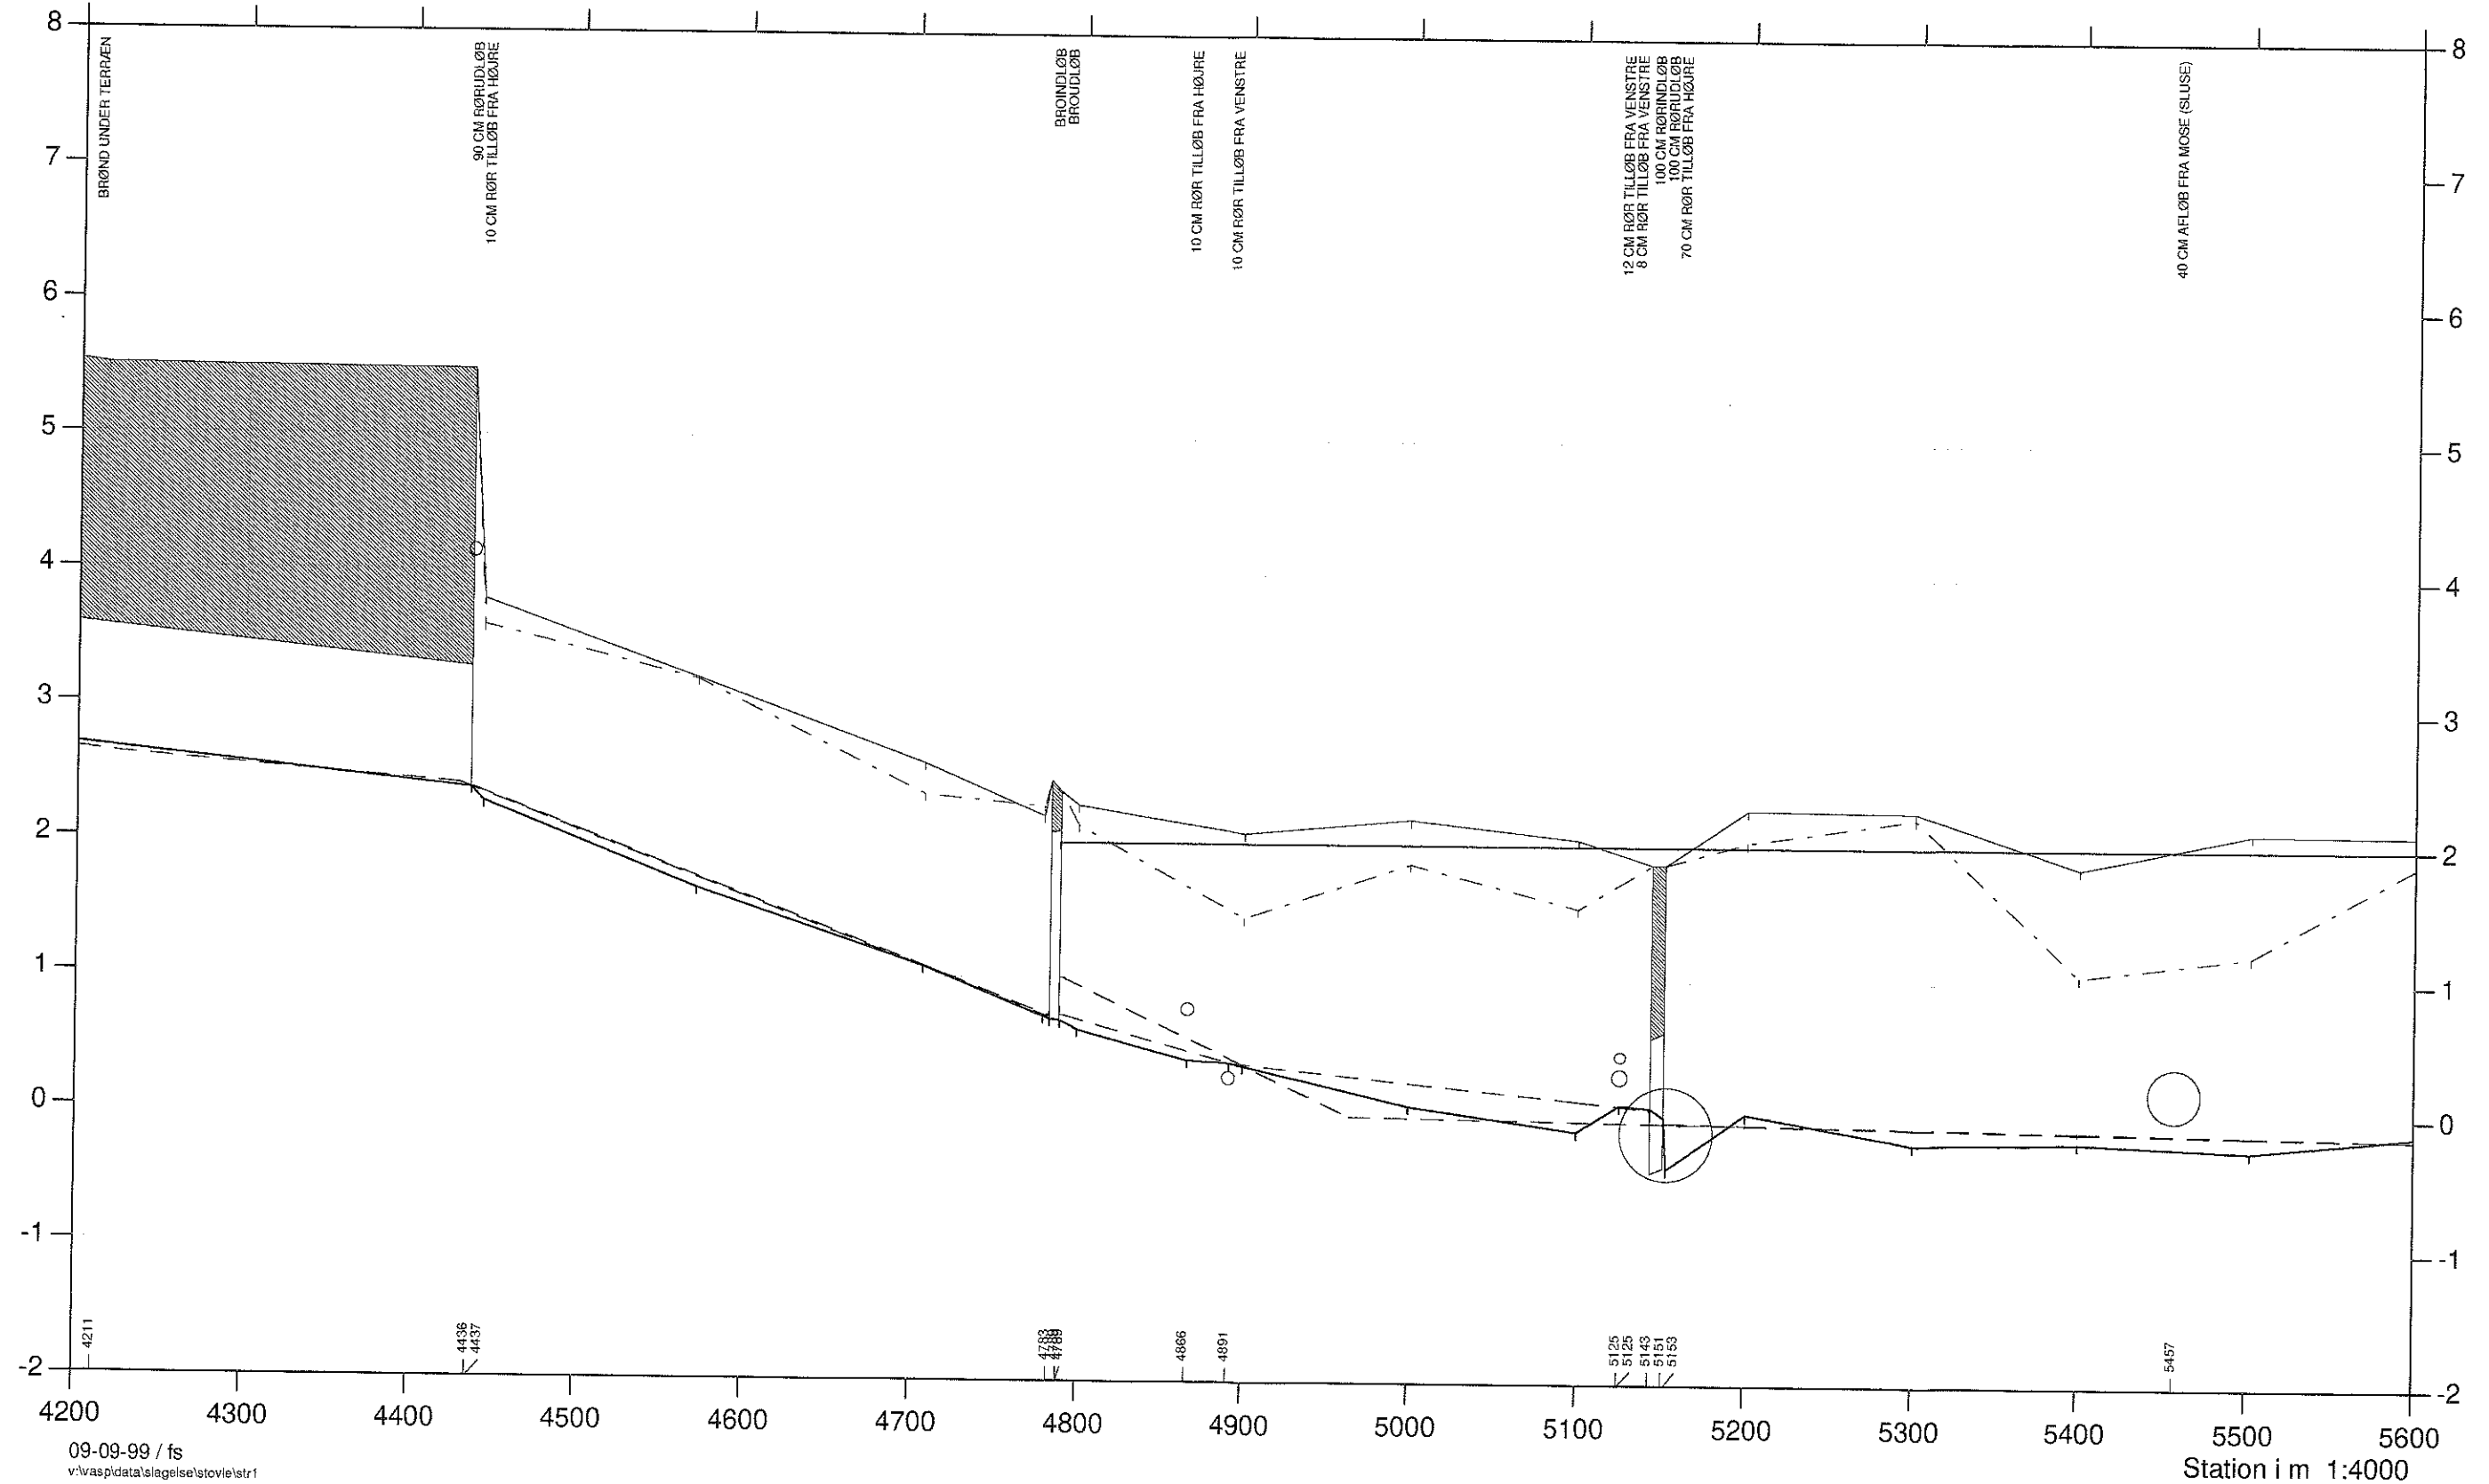

# SKIBBÆKSRENDEN/STØVLEBÆKSRENDEN

Slagelse kommune



VASP

Opmålt af Hedeselskabet, Roskilde, 1993 og 1999

Nyt regulativ


Kote digekrone

Gl. regulativ

- Ny regulativ bundkote
- - - Terræn i venstre side
- Terræn i højre side
- Dybeste punkt i tværprofil

- - - Gl. regulativ bundkote
- Kote digekrone

Kote i m 1:50

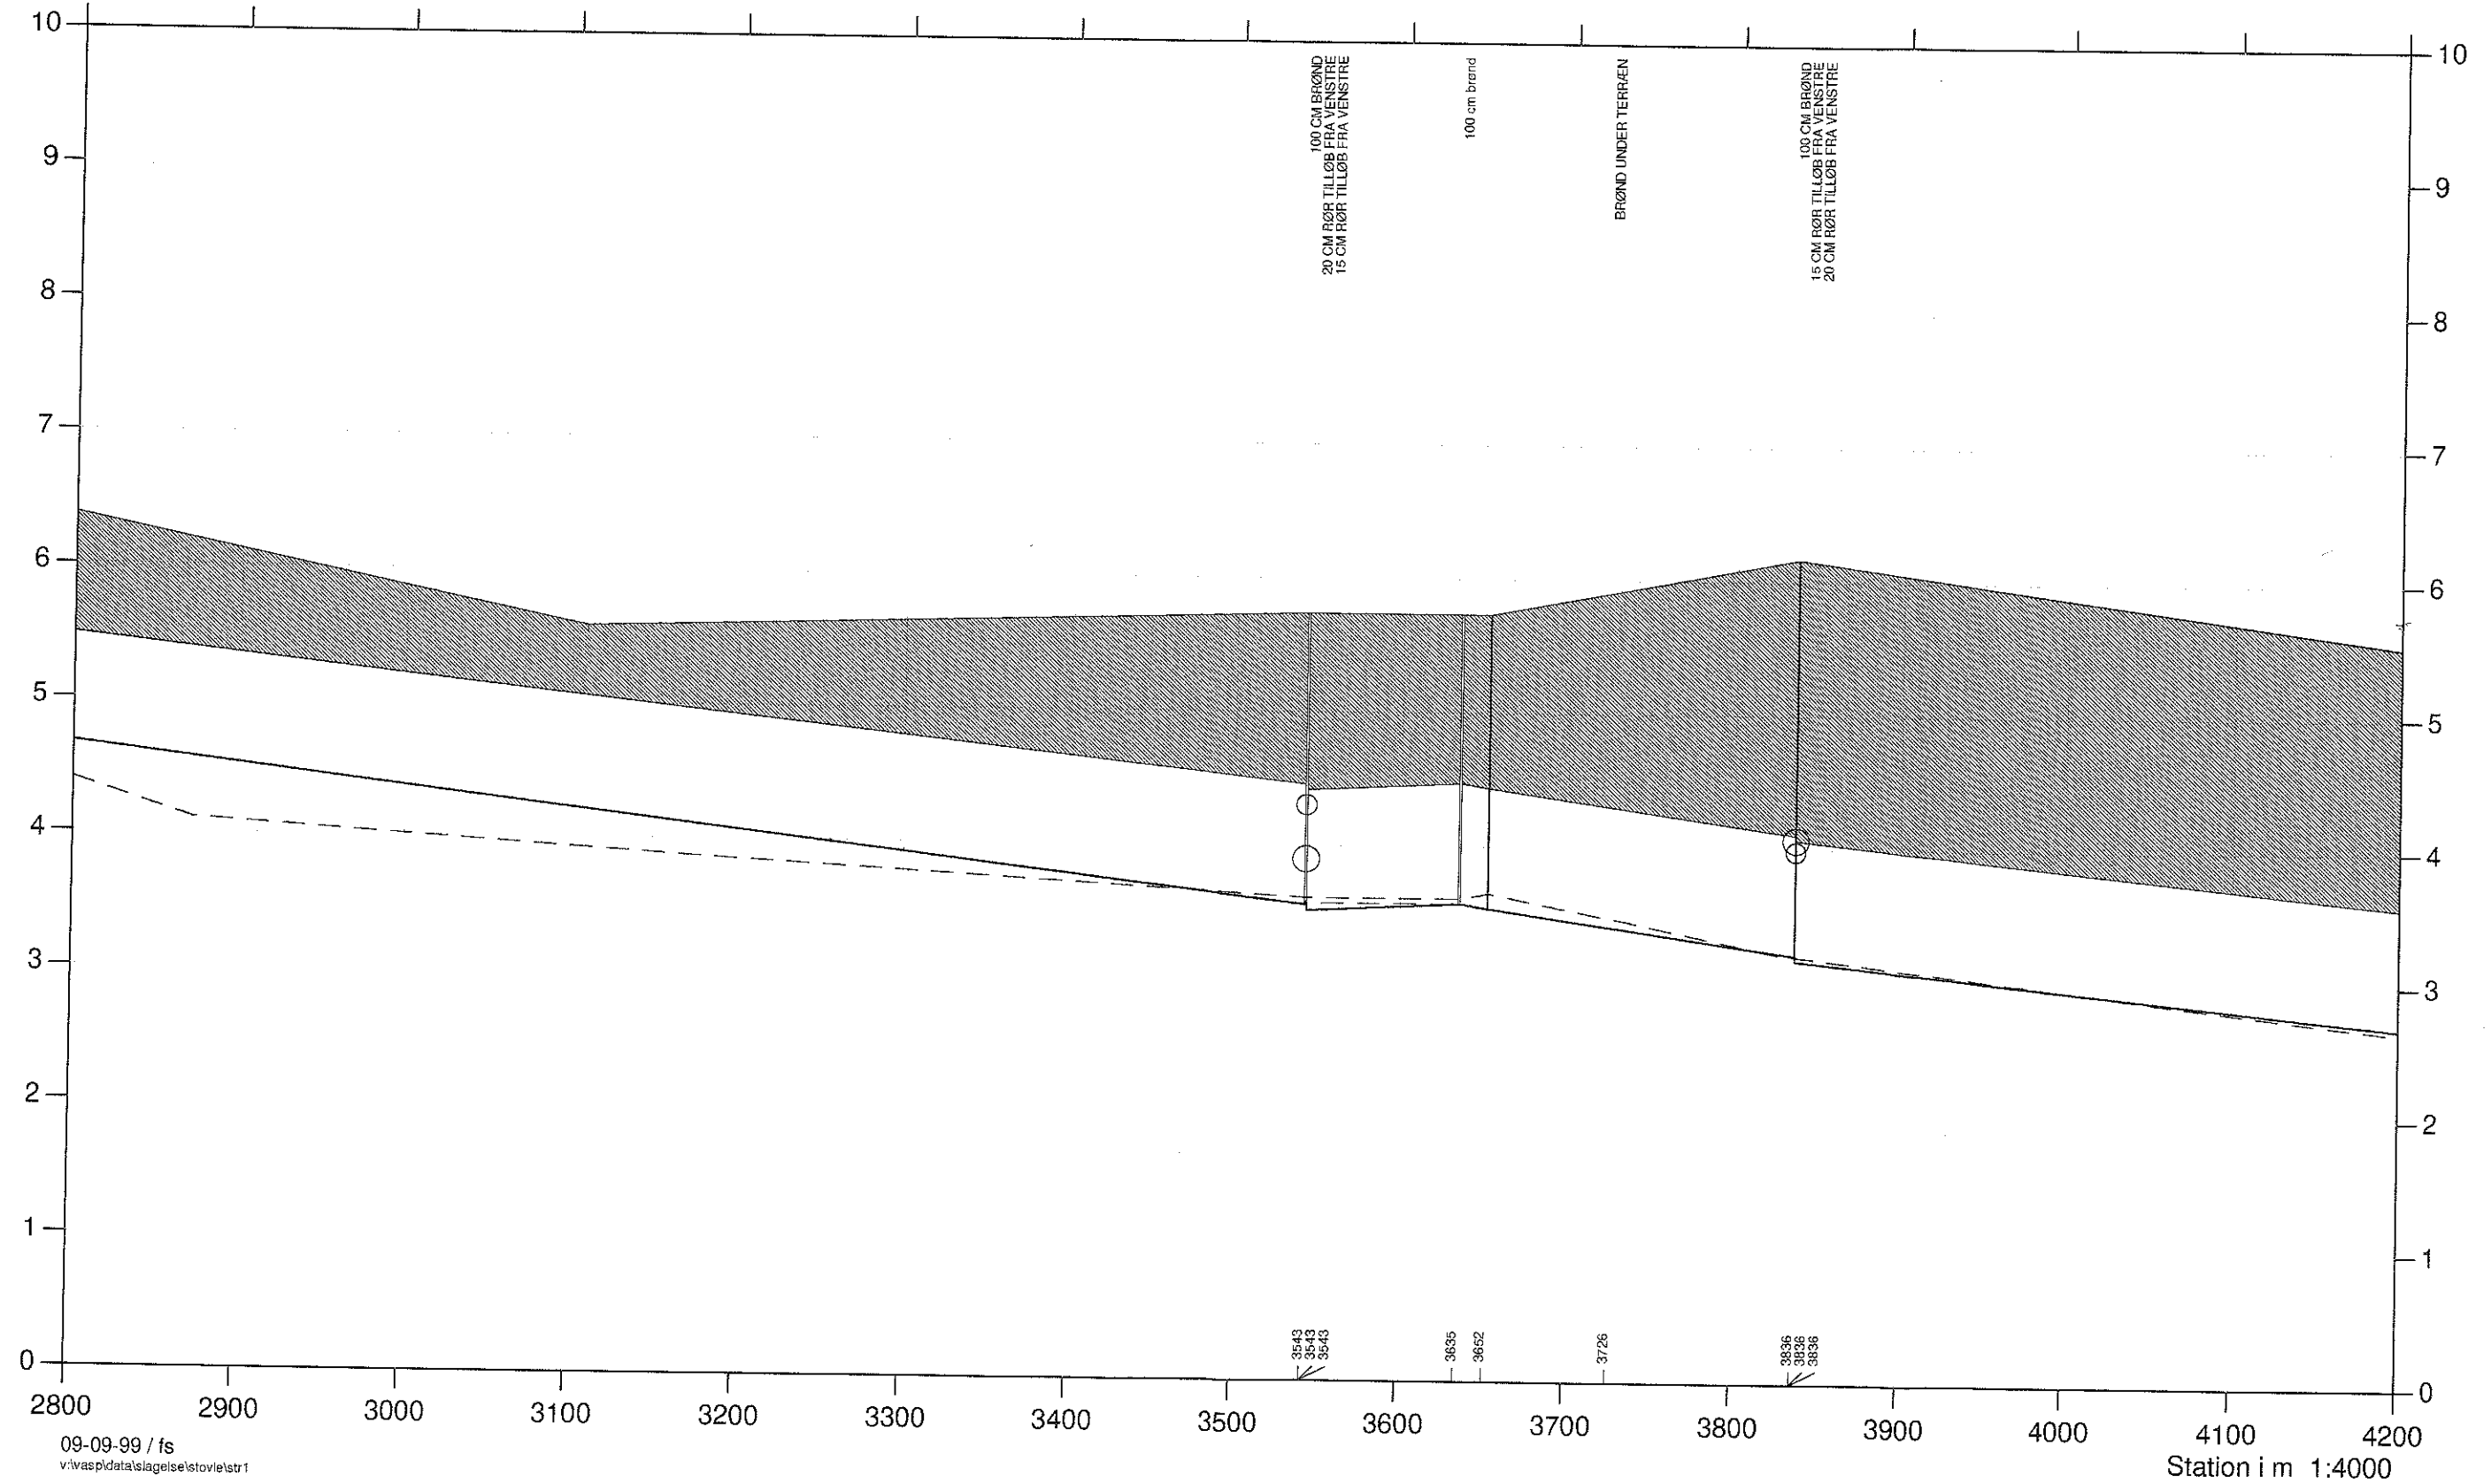

# SKIBBÆKSRENDEN/STØVLEBÆKSRENDEN

Slagelse kommune



VASP

Opmålt af Hedeselskabet, Roskilde, 1993 og 1999

Nyt regulativ


Kote digekrone

Gl. regulativ

- Ny regulativ bundkote
- - - Terræn i venstre side
- Terræn i højre side
- Dybeste punkt i tværprofilen

- - - Gl. regulativ bundkote
- Kote digekrone

Kote i m 1:50

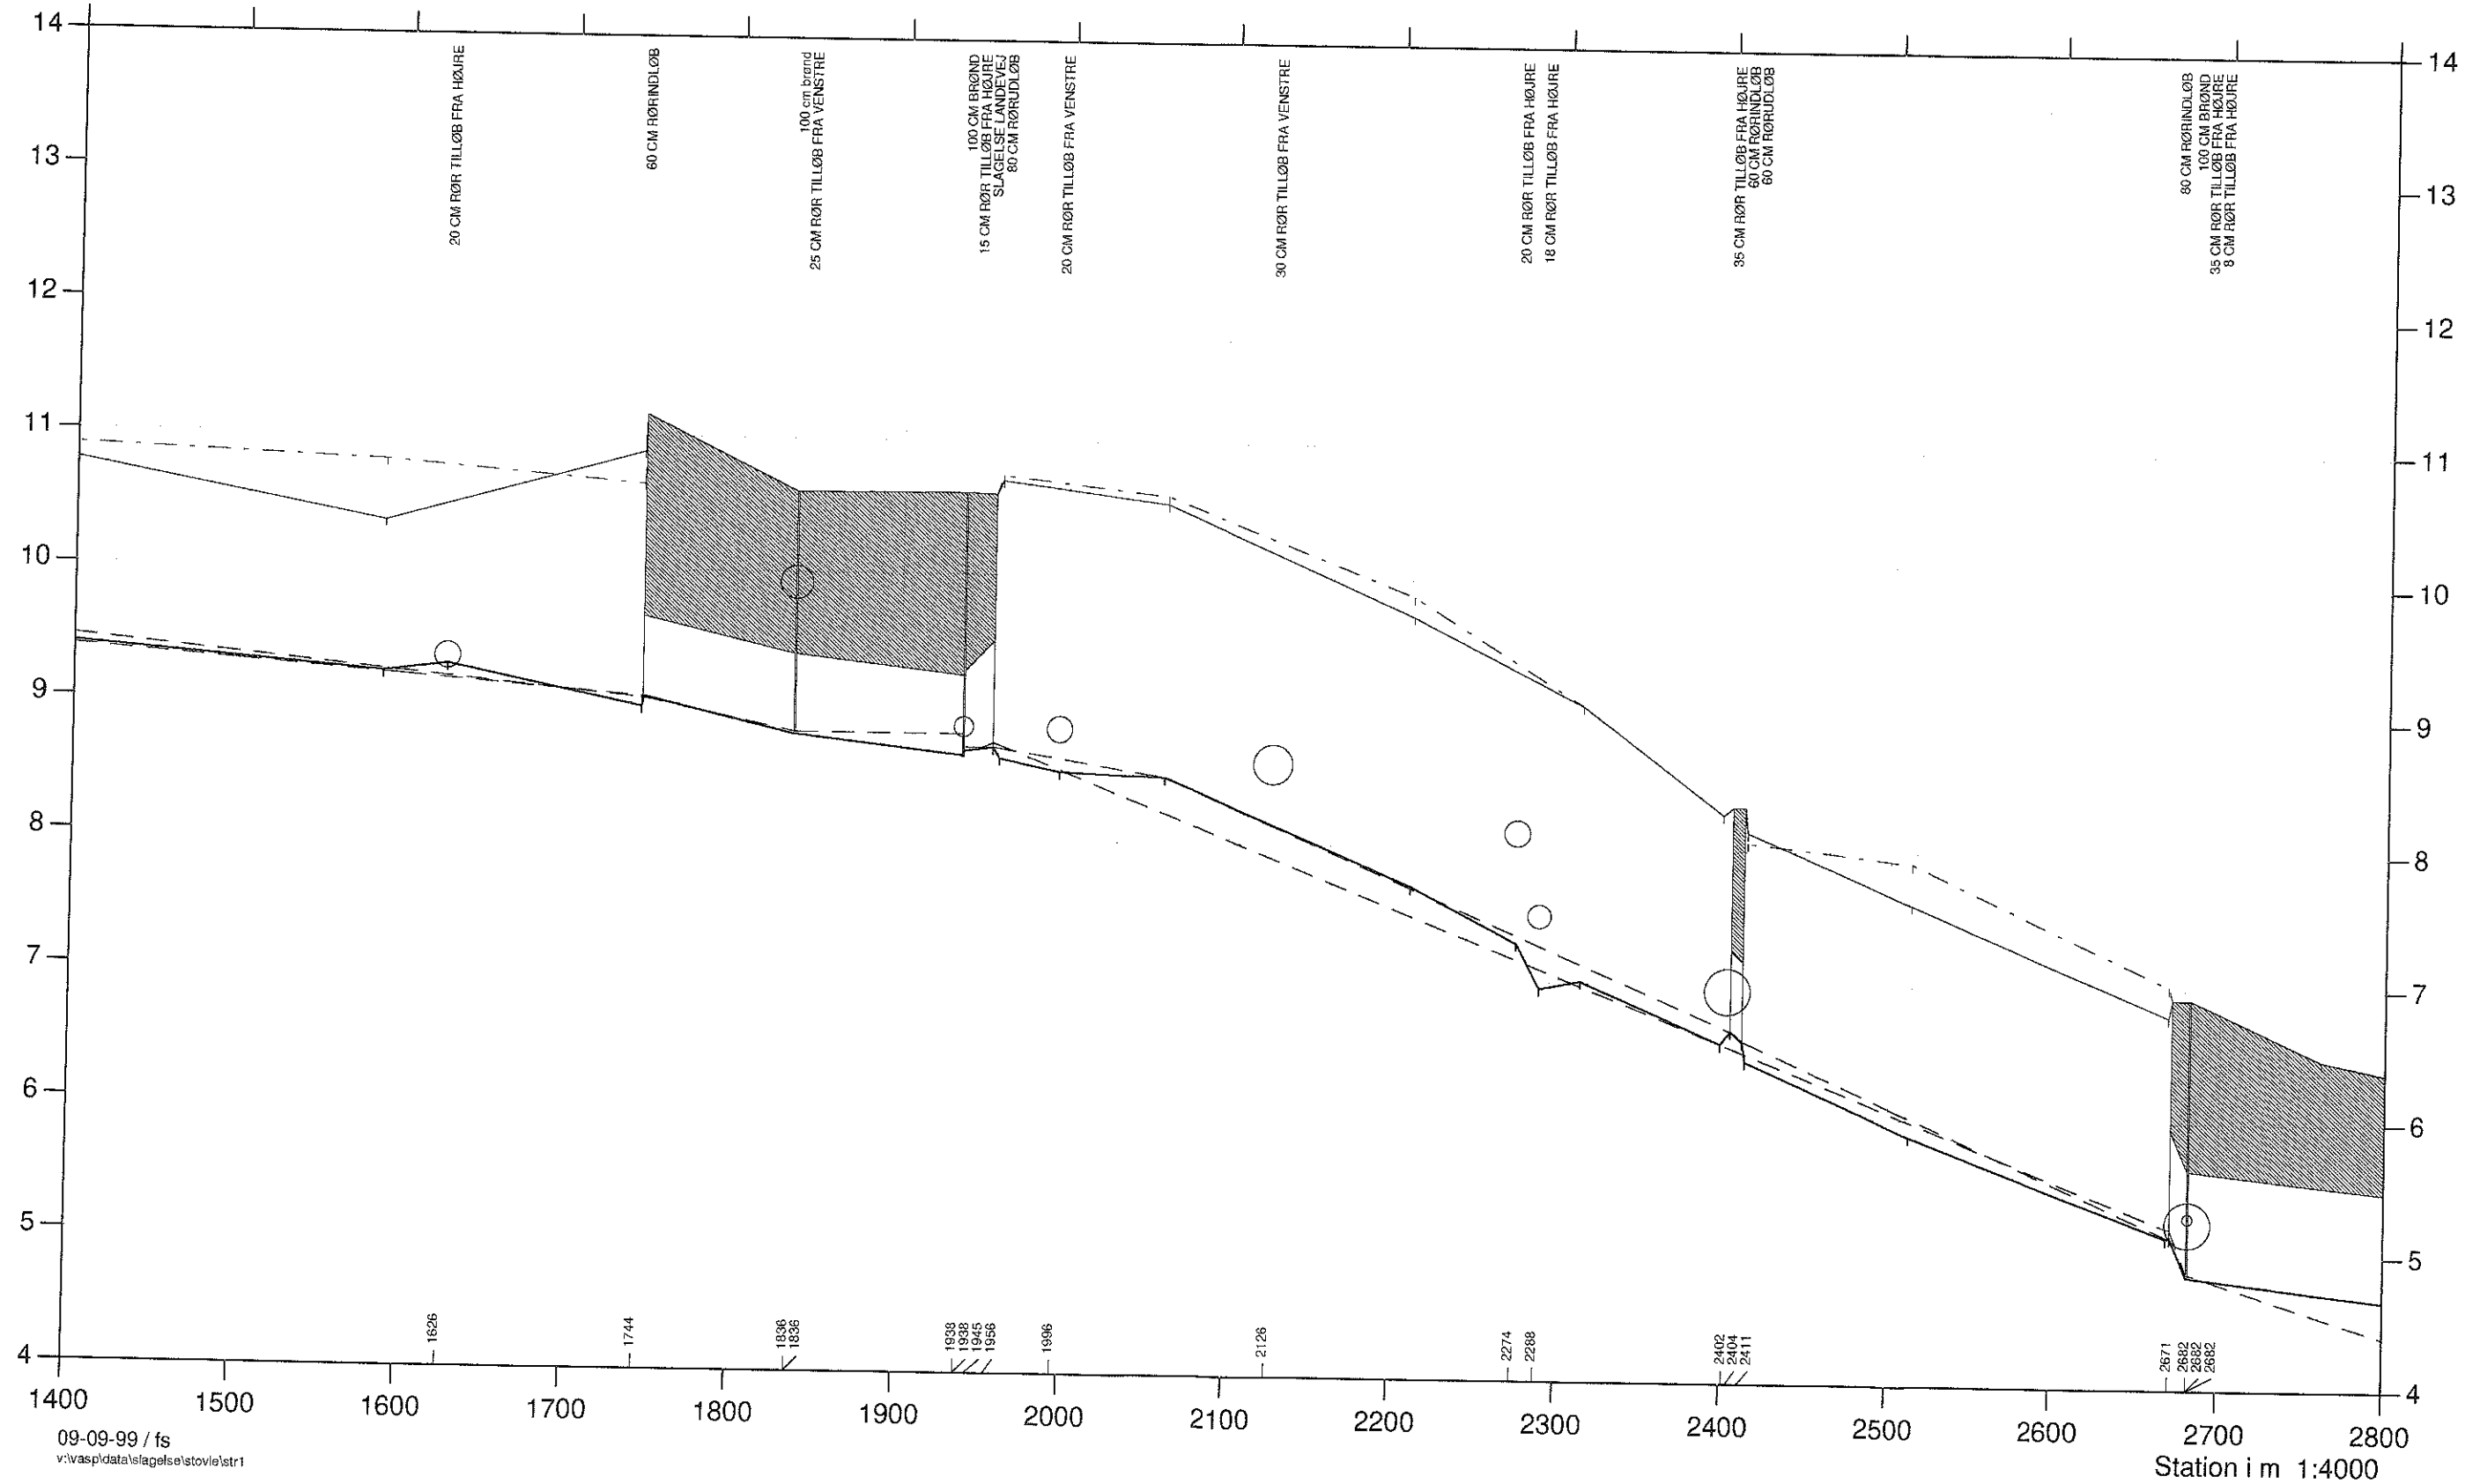

# SKIBBÆKSRENDEN/STØVLEBÆKSRENDEN

Slagelse kommune



VASP

Opmålt af Hedeselskabet, Roskilde, 1993 og 1999

Nyt regulativ

Kote digekrone

Gl. regulativ

- Ny regulativ bundkote
- - - Terræn i venstre side
- Terræn i højre side
- Dybeste punkt i tværprofil
- Gl. regulativ bundkote
- Kote digekrone

Kote i m 1:50

