

STYRTERENDE

VASP


Opmålt af Hedeselskabet, maj 1996

Hashøj kommune



Kote i m 1:100

- Bunkote, nyt regulativ
- Terrain i venstre side
- Terrain i højre side
- Dybeste punkt i tværprofiliet

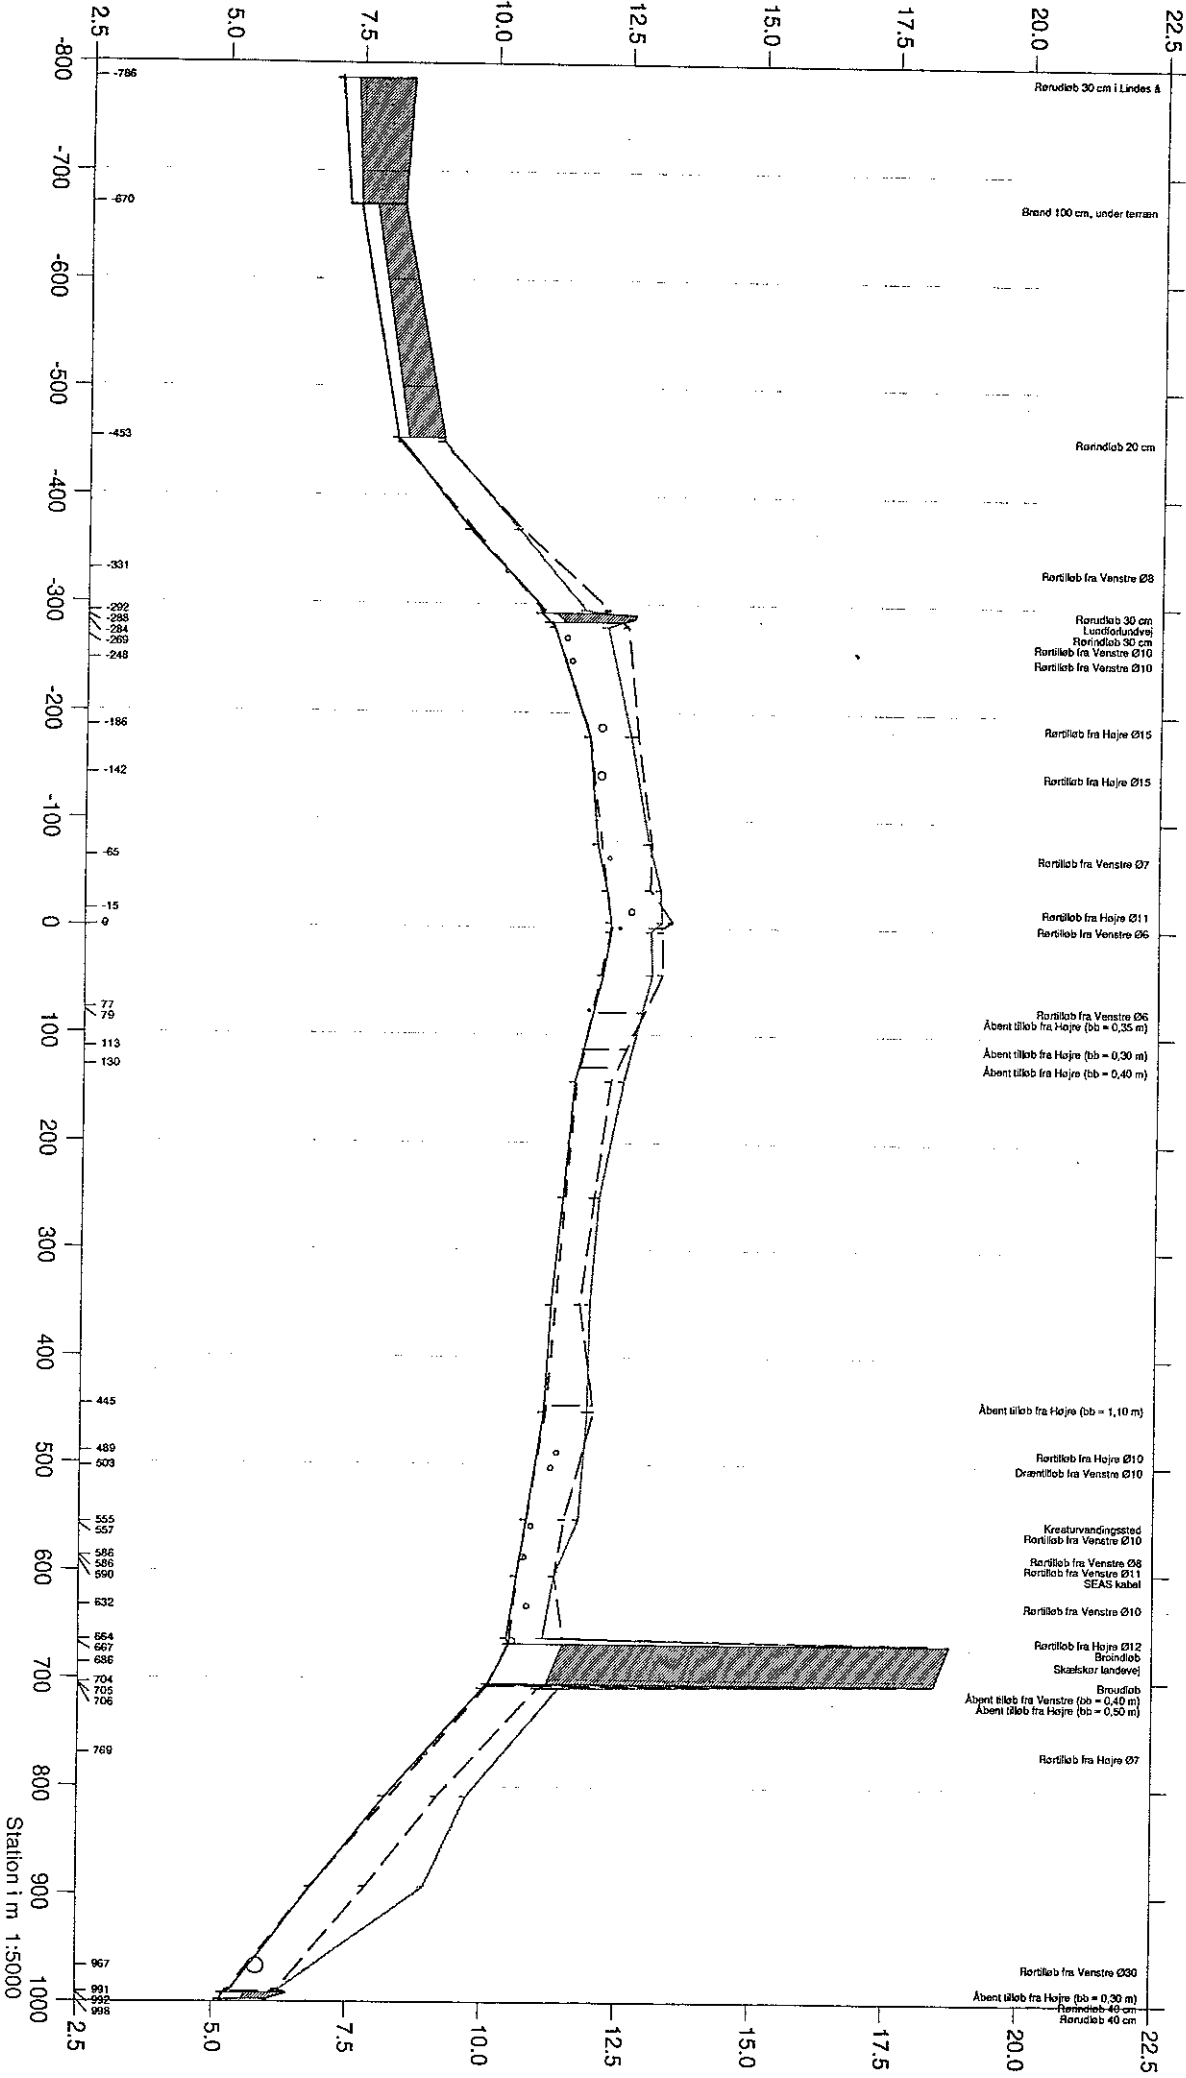

STYRTTERENDE

VASP

Opmålt af Hedeselskabet, maj 1996

Hashøj kommune



- Bundkote, nyt regulativ
- Terræn i venstre side
- Terræn i højre side
- Dybste punkt i tværsnittet

