

STYRTERENDE

VASP 


Opmålt af Hedeselskabet, maj 1996

Hashøj kommune



- Vinter medianmaksimum, opmåling af 1996
- Terræn i venstre side
- - - Terræn i højre side
- Dybeste punkt i tværprofilet
- Vinter medianmaksimum, nyt regulativ
- - - Bundkote, nyt regulativ

Kote i m 1:100

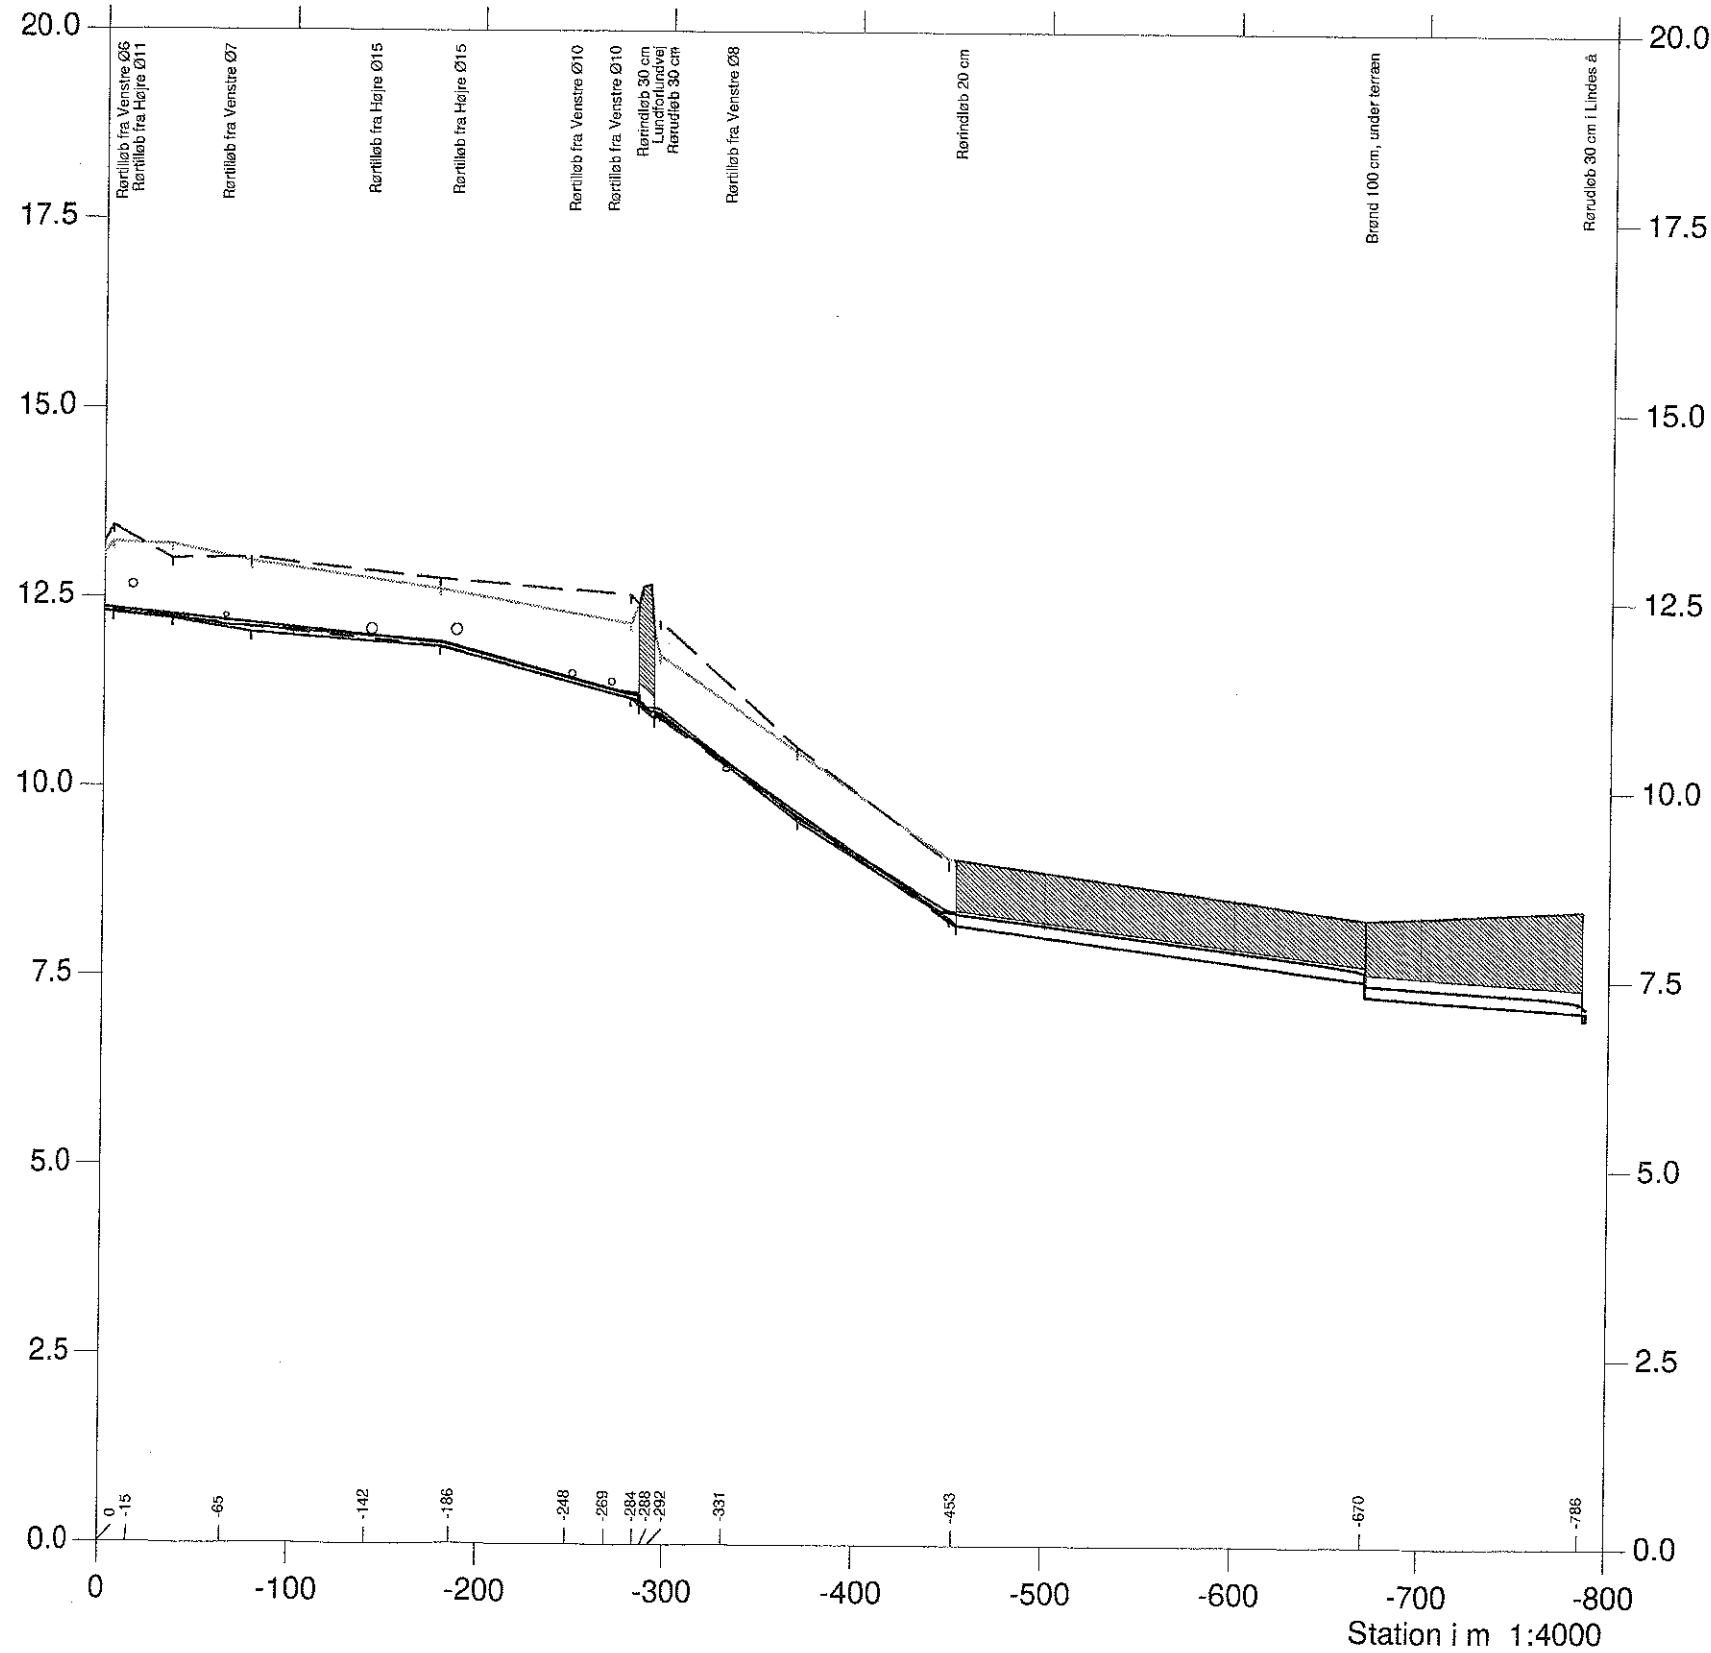







STYRTERENDE


VASP 

Opmålt af Hedeselskabet, maj 1996

Hashøj kommune 

-  Vinter medianmaksimum, opmåling af 1996
-  Terræn i venstre side
-  Terræn i højre side
-  Dybeste punkt i tværprofilen
-  Vinter medianmaksimum, nyt regulativ
-  Bundkote, nyt regulativ

Kote i m 1:100

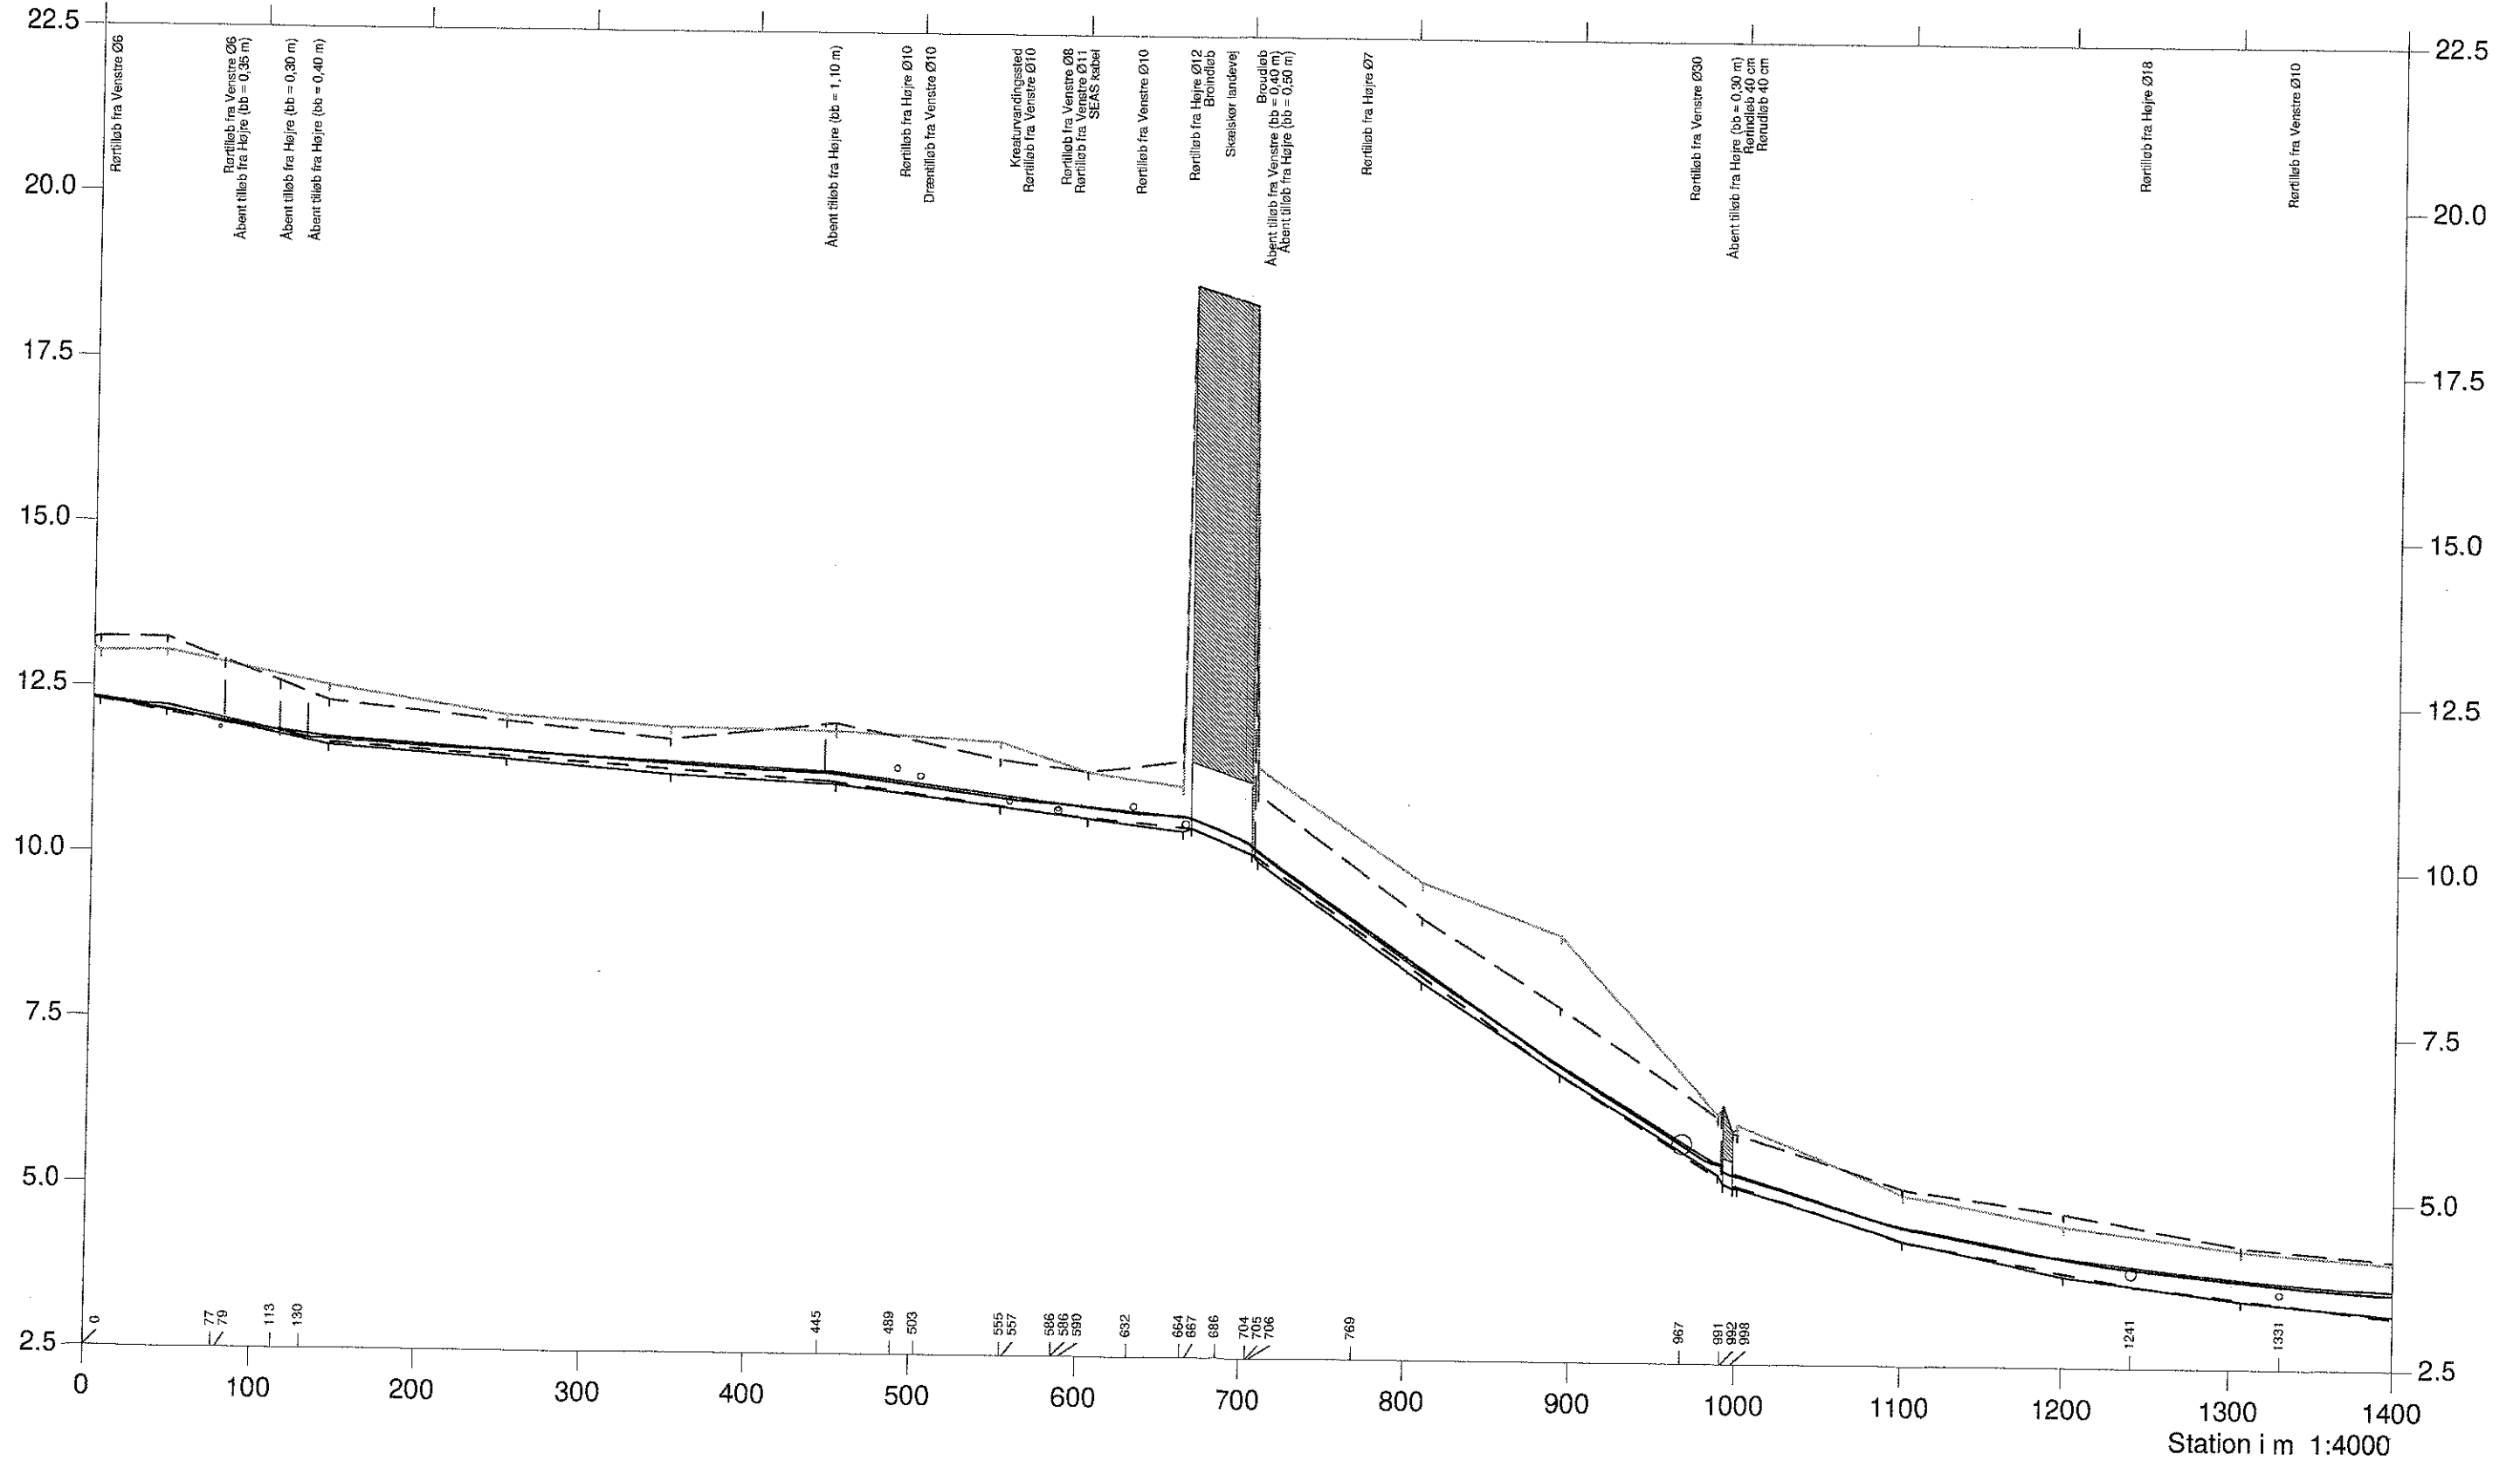


STYRTERENDE

VASP 

Opmålt af Hedeselskabet, maj 1996

Hashøj kommune 

- Vinter medianmaksimum, opmåling af 1996
- Terræn i venstre side
- - - Terræn i højre side
- Dybeste punkt i tværprofillet
- Vinter medianmaksimum, nyt regulativ
- - - Bundkote, nyt regulativ

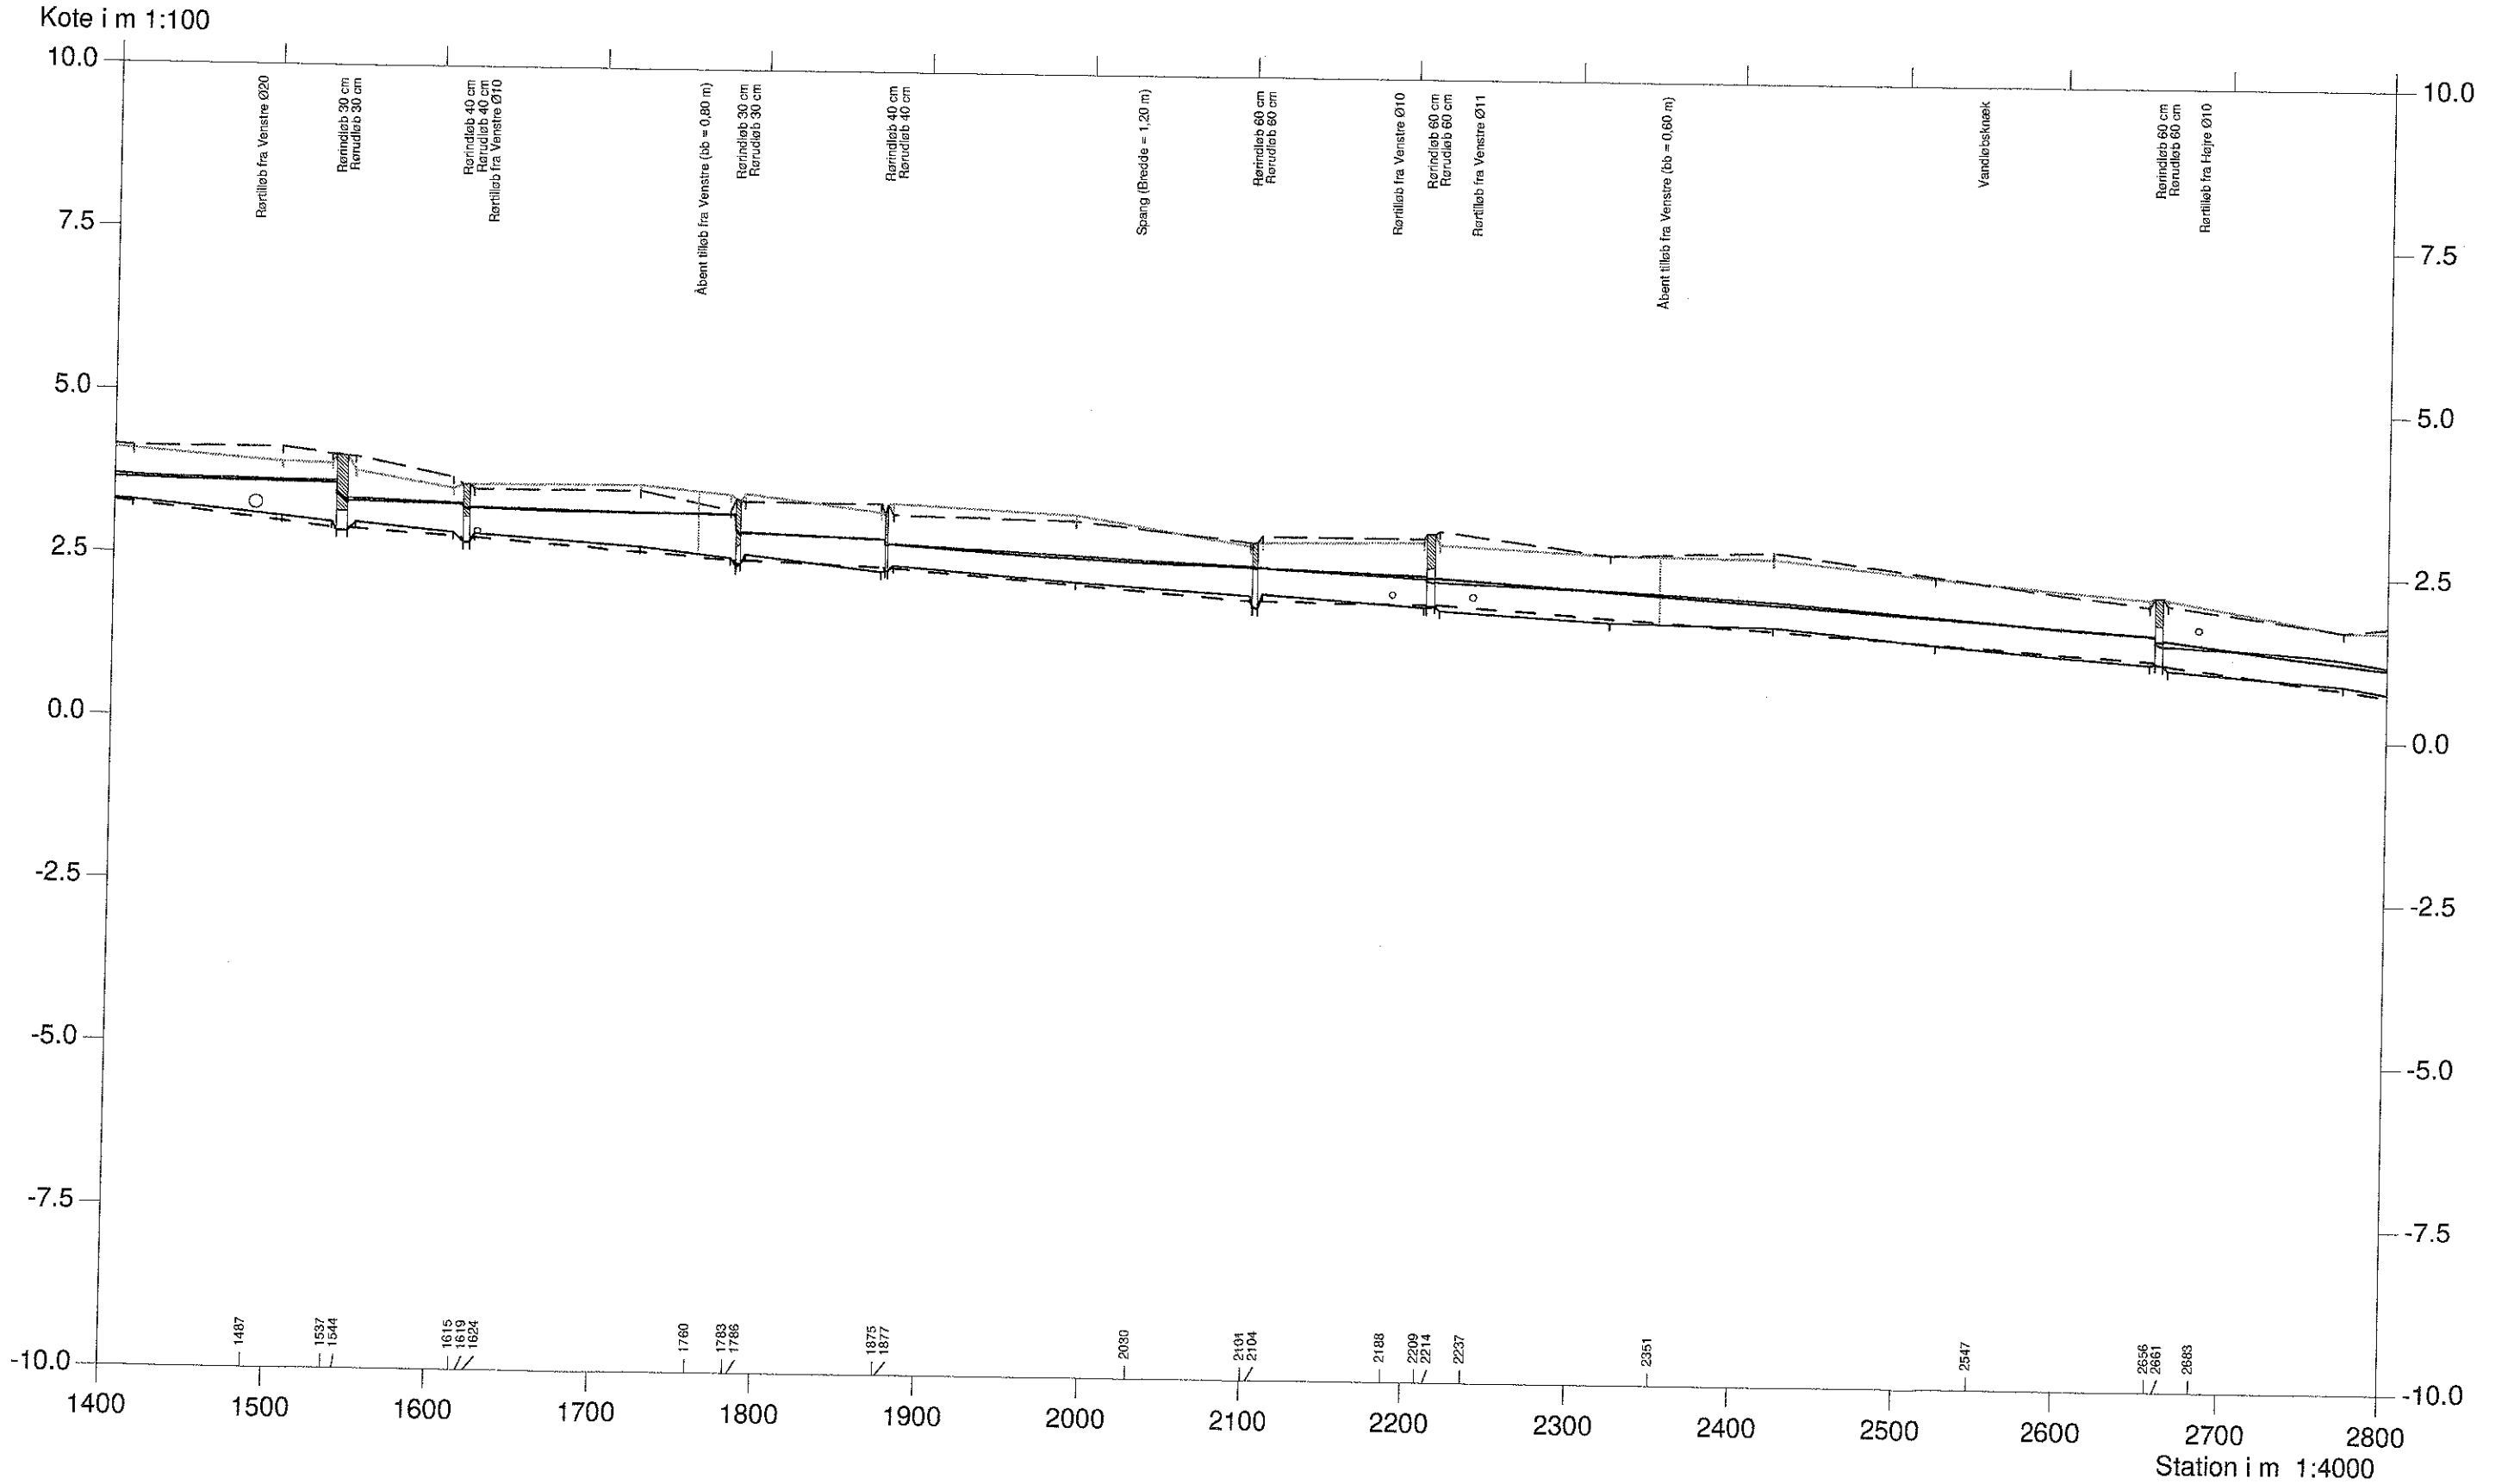

STYRTERENDE


VASP 

Opmålt af Hedeselskabet, maj 1996

Hashøj kommune



- Vinter medianmaksimum, opmåling af 1996
- Terræn i venstre side
- - - Terræn i højre side
- Dybeste punkt i tværprofillet
- Vinter medianmaksimum, nyt regulativ
- - - Bundkote, nyt regulativ

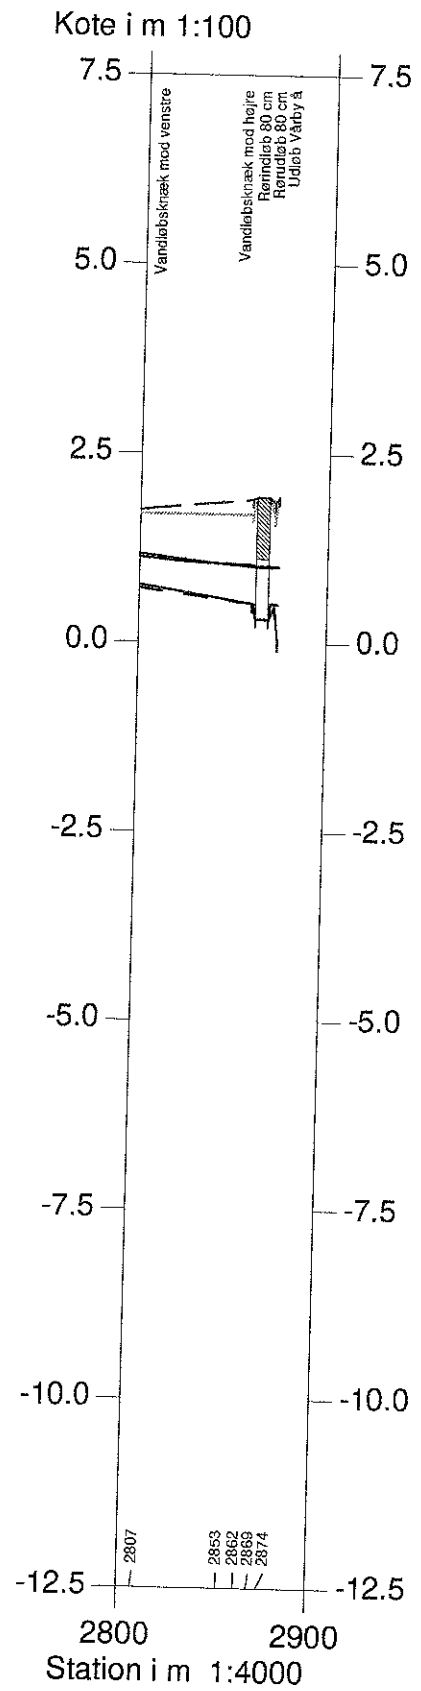

STYRTERENDE

VASP 


Opmålt af Hedeselskabet, maj 1996

Hashøj kommune



- Vintermiddel, opmåling af 1996
- - - Terræn i venstre side
- - - Terræn i højre side
- Dybeste punkt i tværprofilet
- Vintermiddel, nyt regulativ
- - - Bundkote, nyt regulativ

Kote i m 1:100

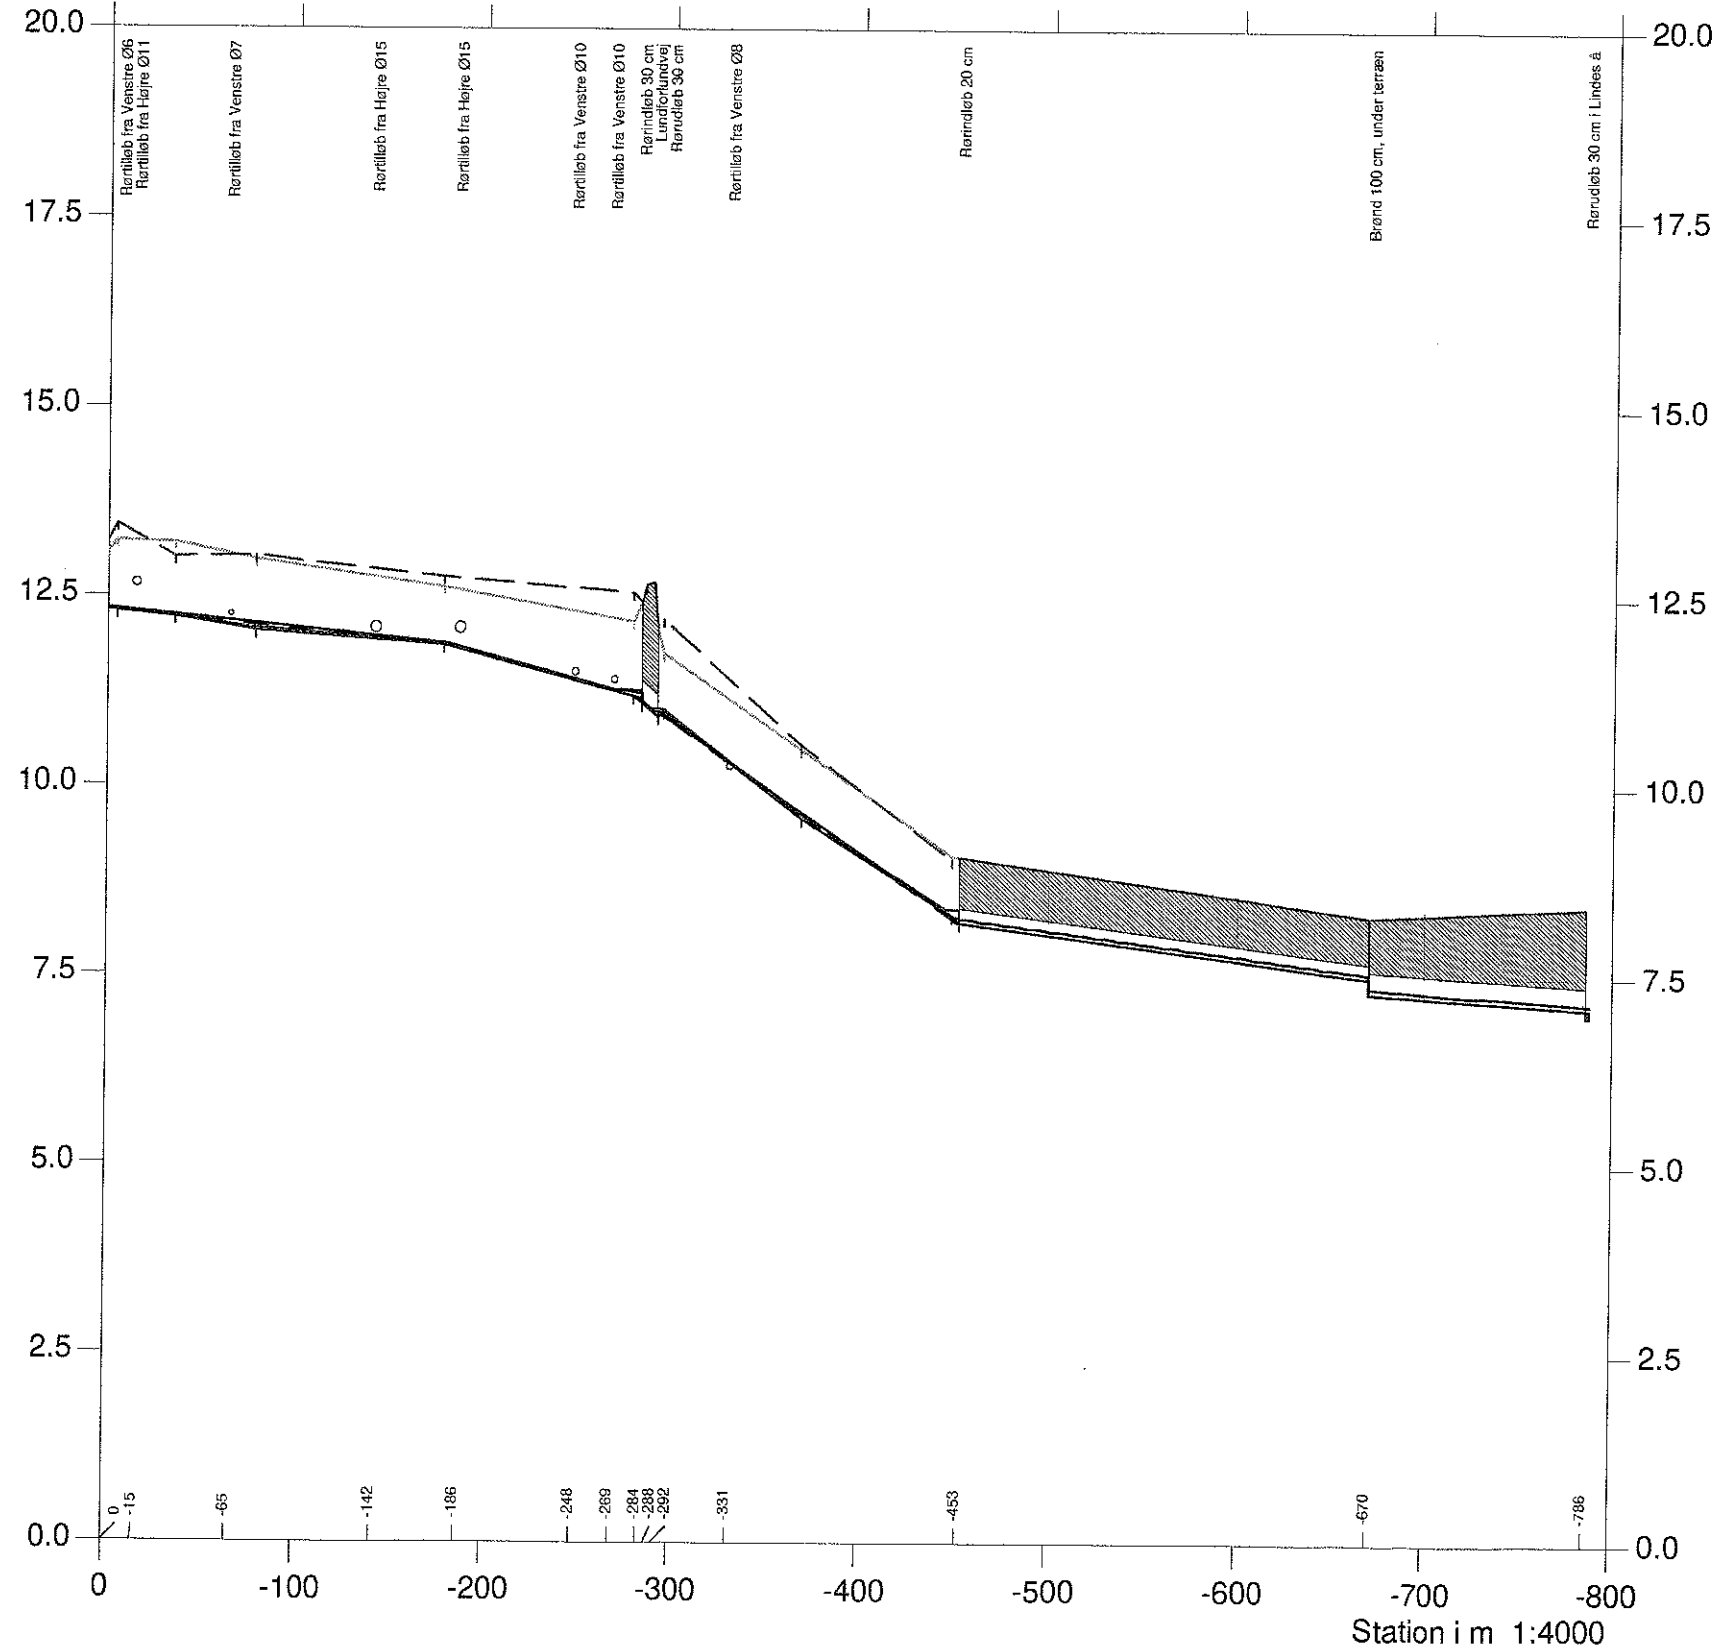







STYRTERENDE

VASP 


Opmålt af Hedeselskabet, maj 1996

Hashøj kommune



-  Vintermiddel, opmåling af 1996
-  Terræn i venstre side
-  Terræn i højre side
-  Dybeste punkt i tværprofilen
-  Vintermiddel, nyt regulativ
-  Bundkote, nyt regulativ

Kote i m 1:100

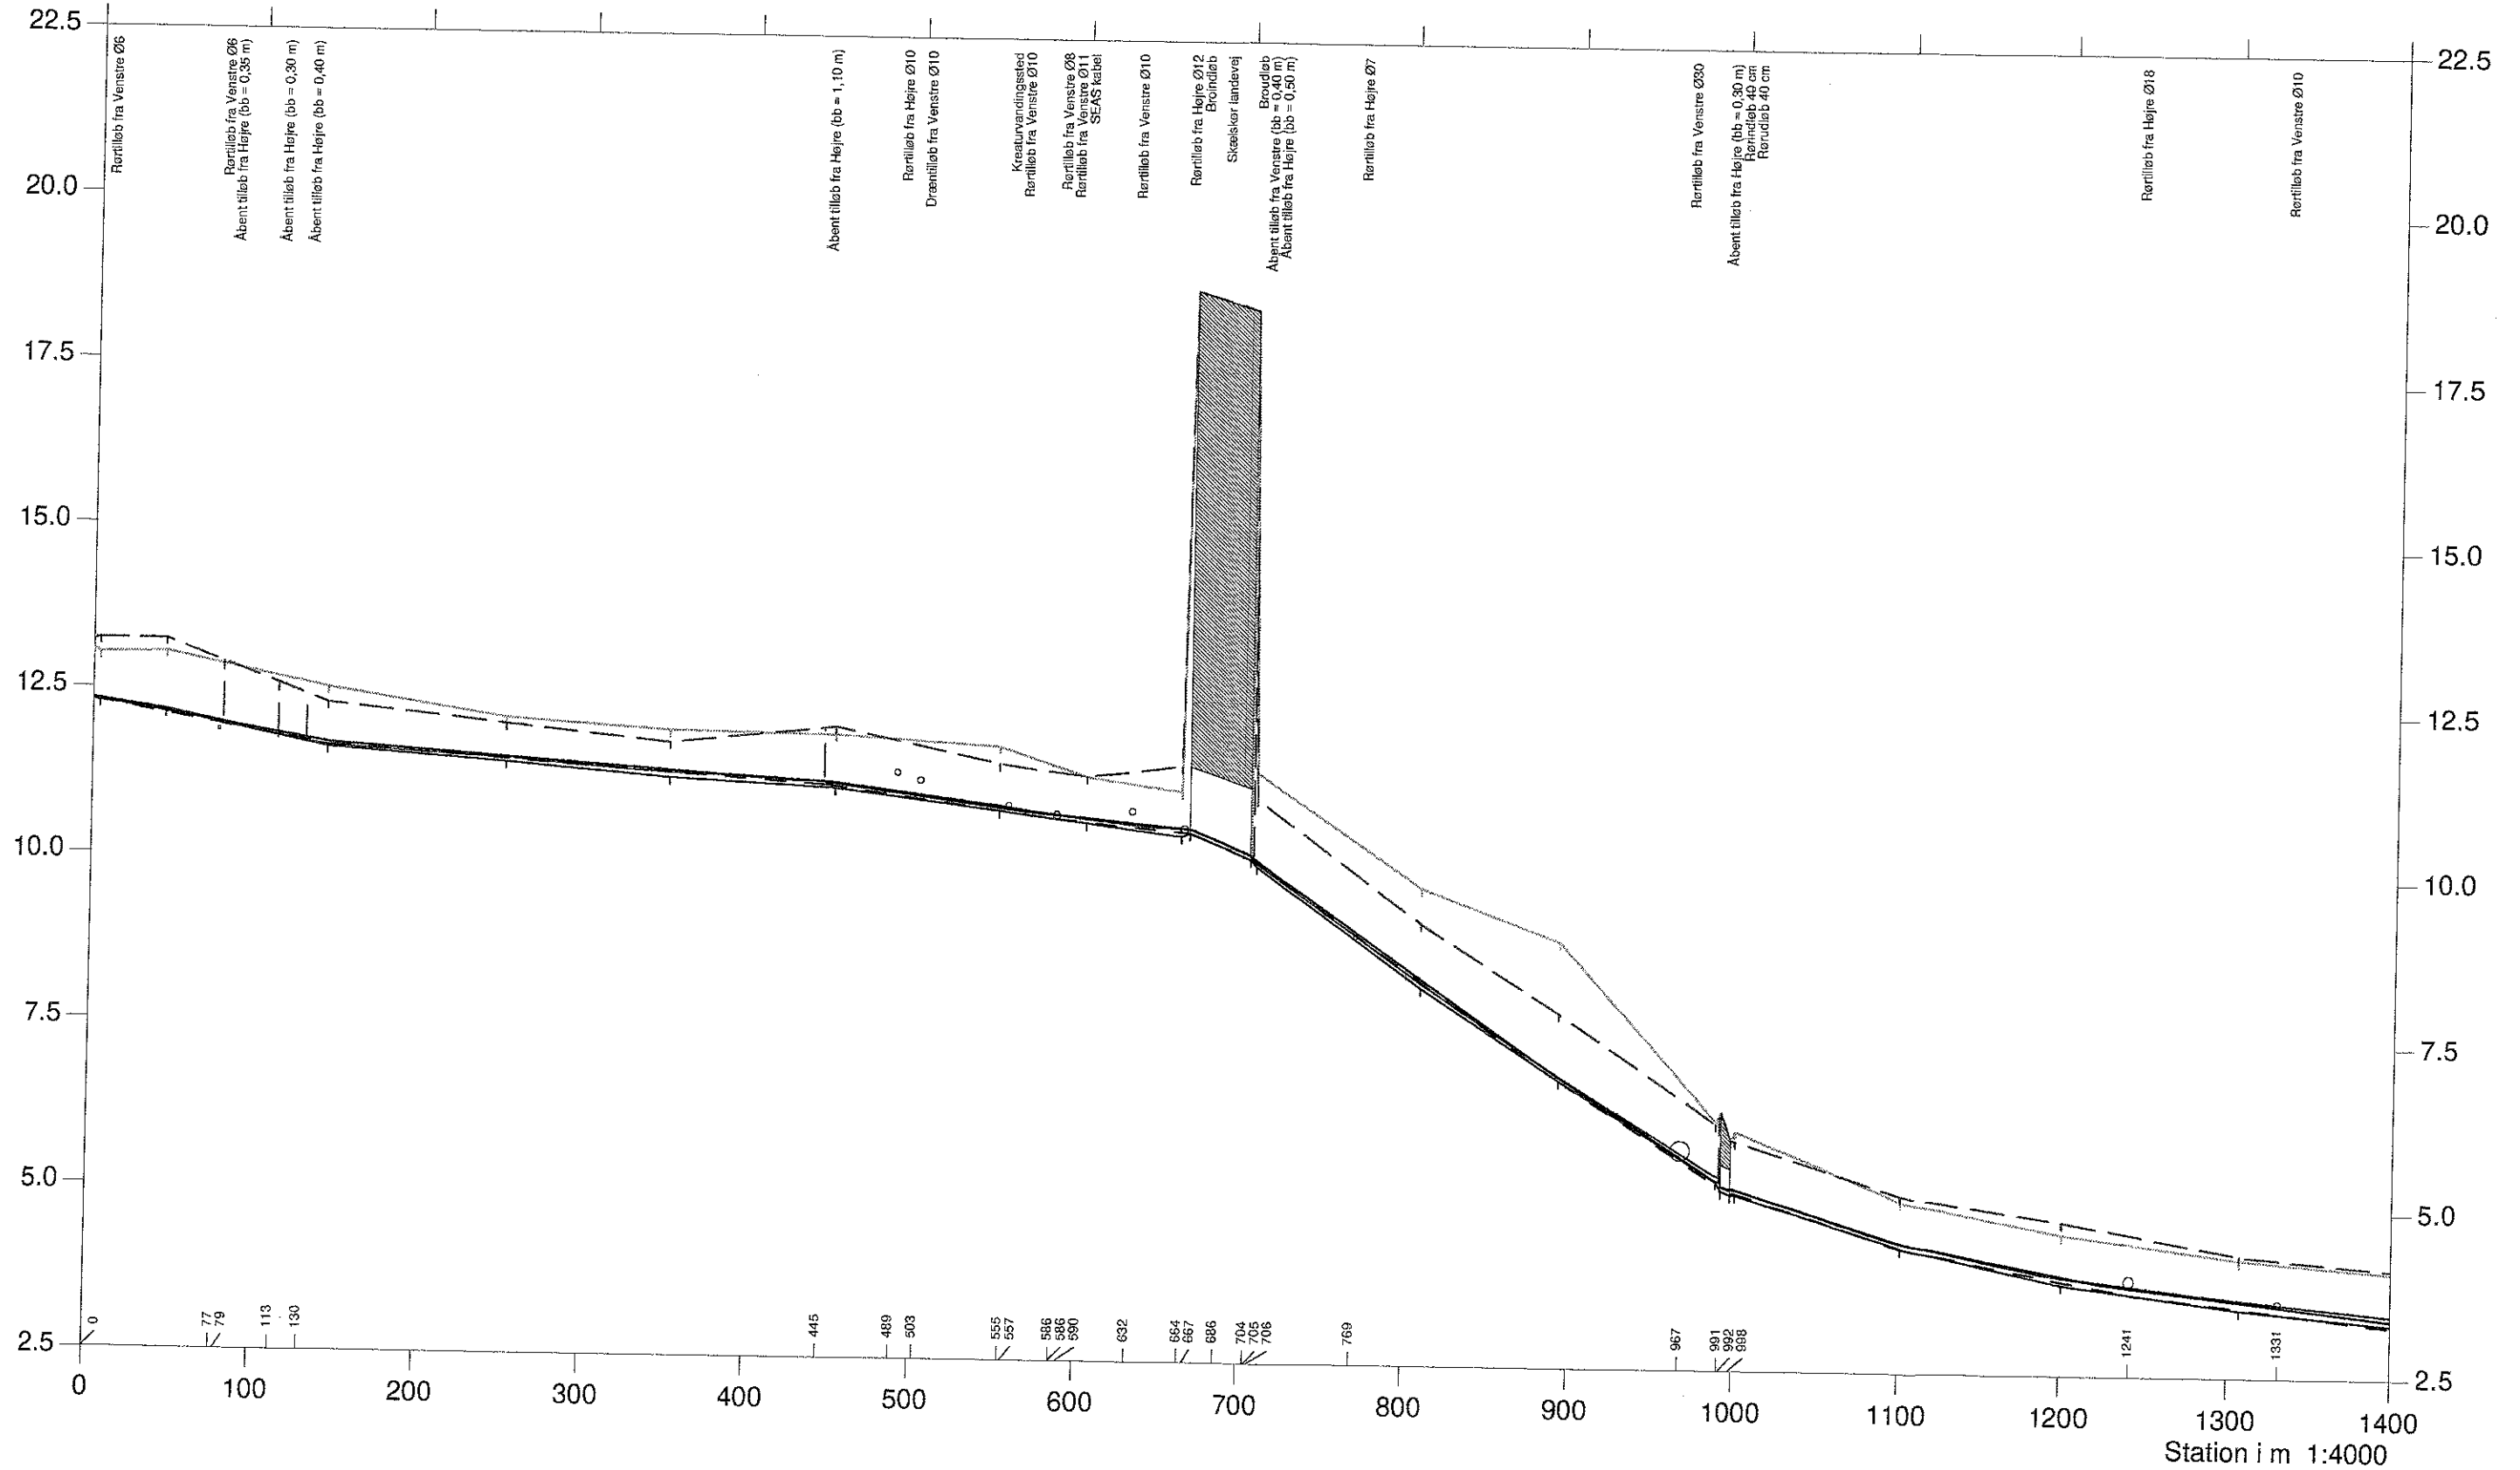

STYRTERENDE

VASP 


Opmålt af Hedeselskabet, maj 1996

Hashøj kommune



- Vintermiddel, opmåling af 1996
- - - Terræn i venstre side
- - - Terræn i højre side
- Dybeste punkt i tværprofilen
- Vintermiddel, nyt regulativ
- - - Bundkote, nyt regulativ

Kote i m 1:100

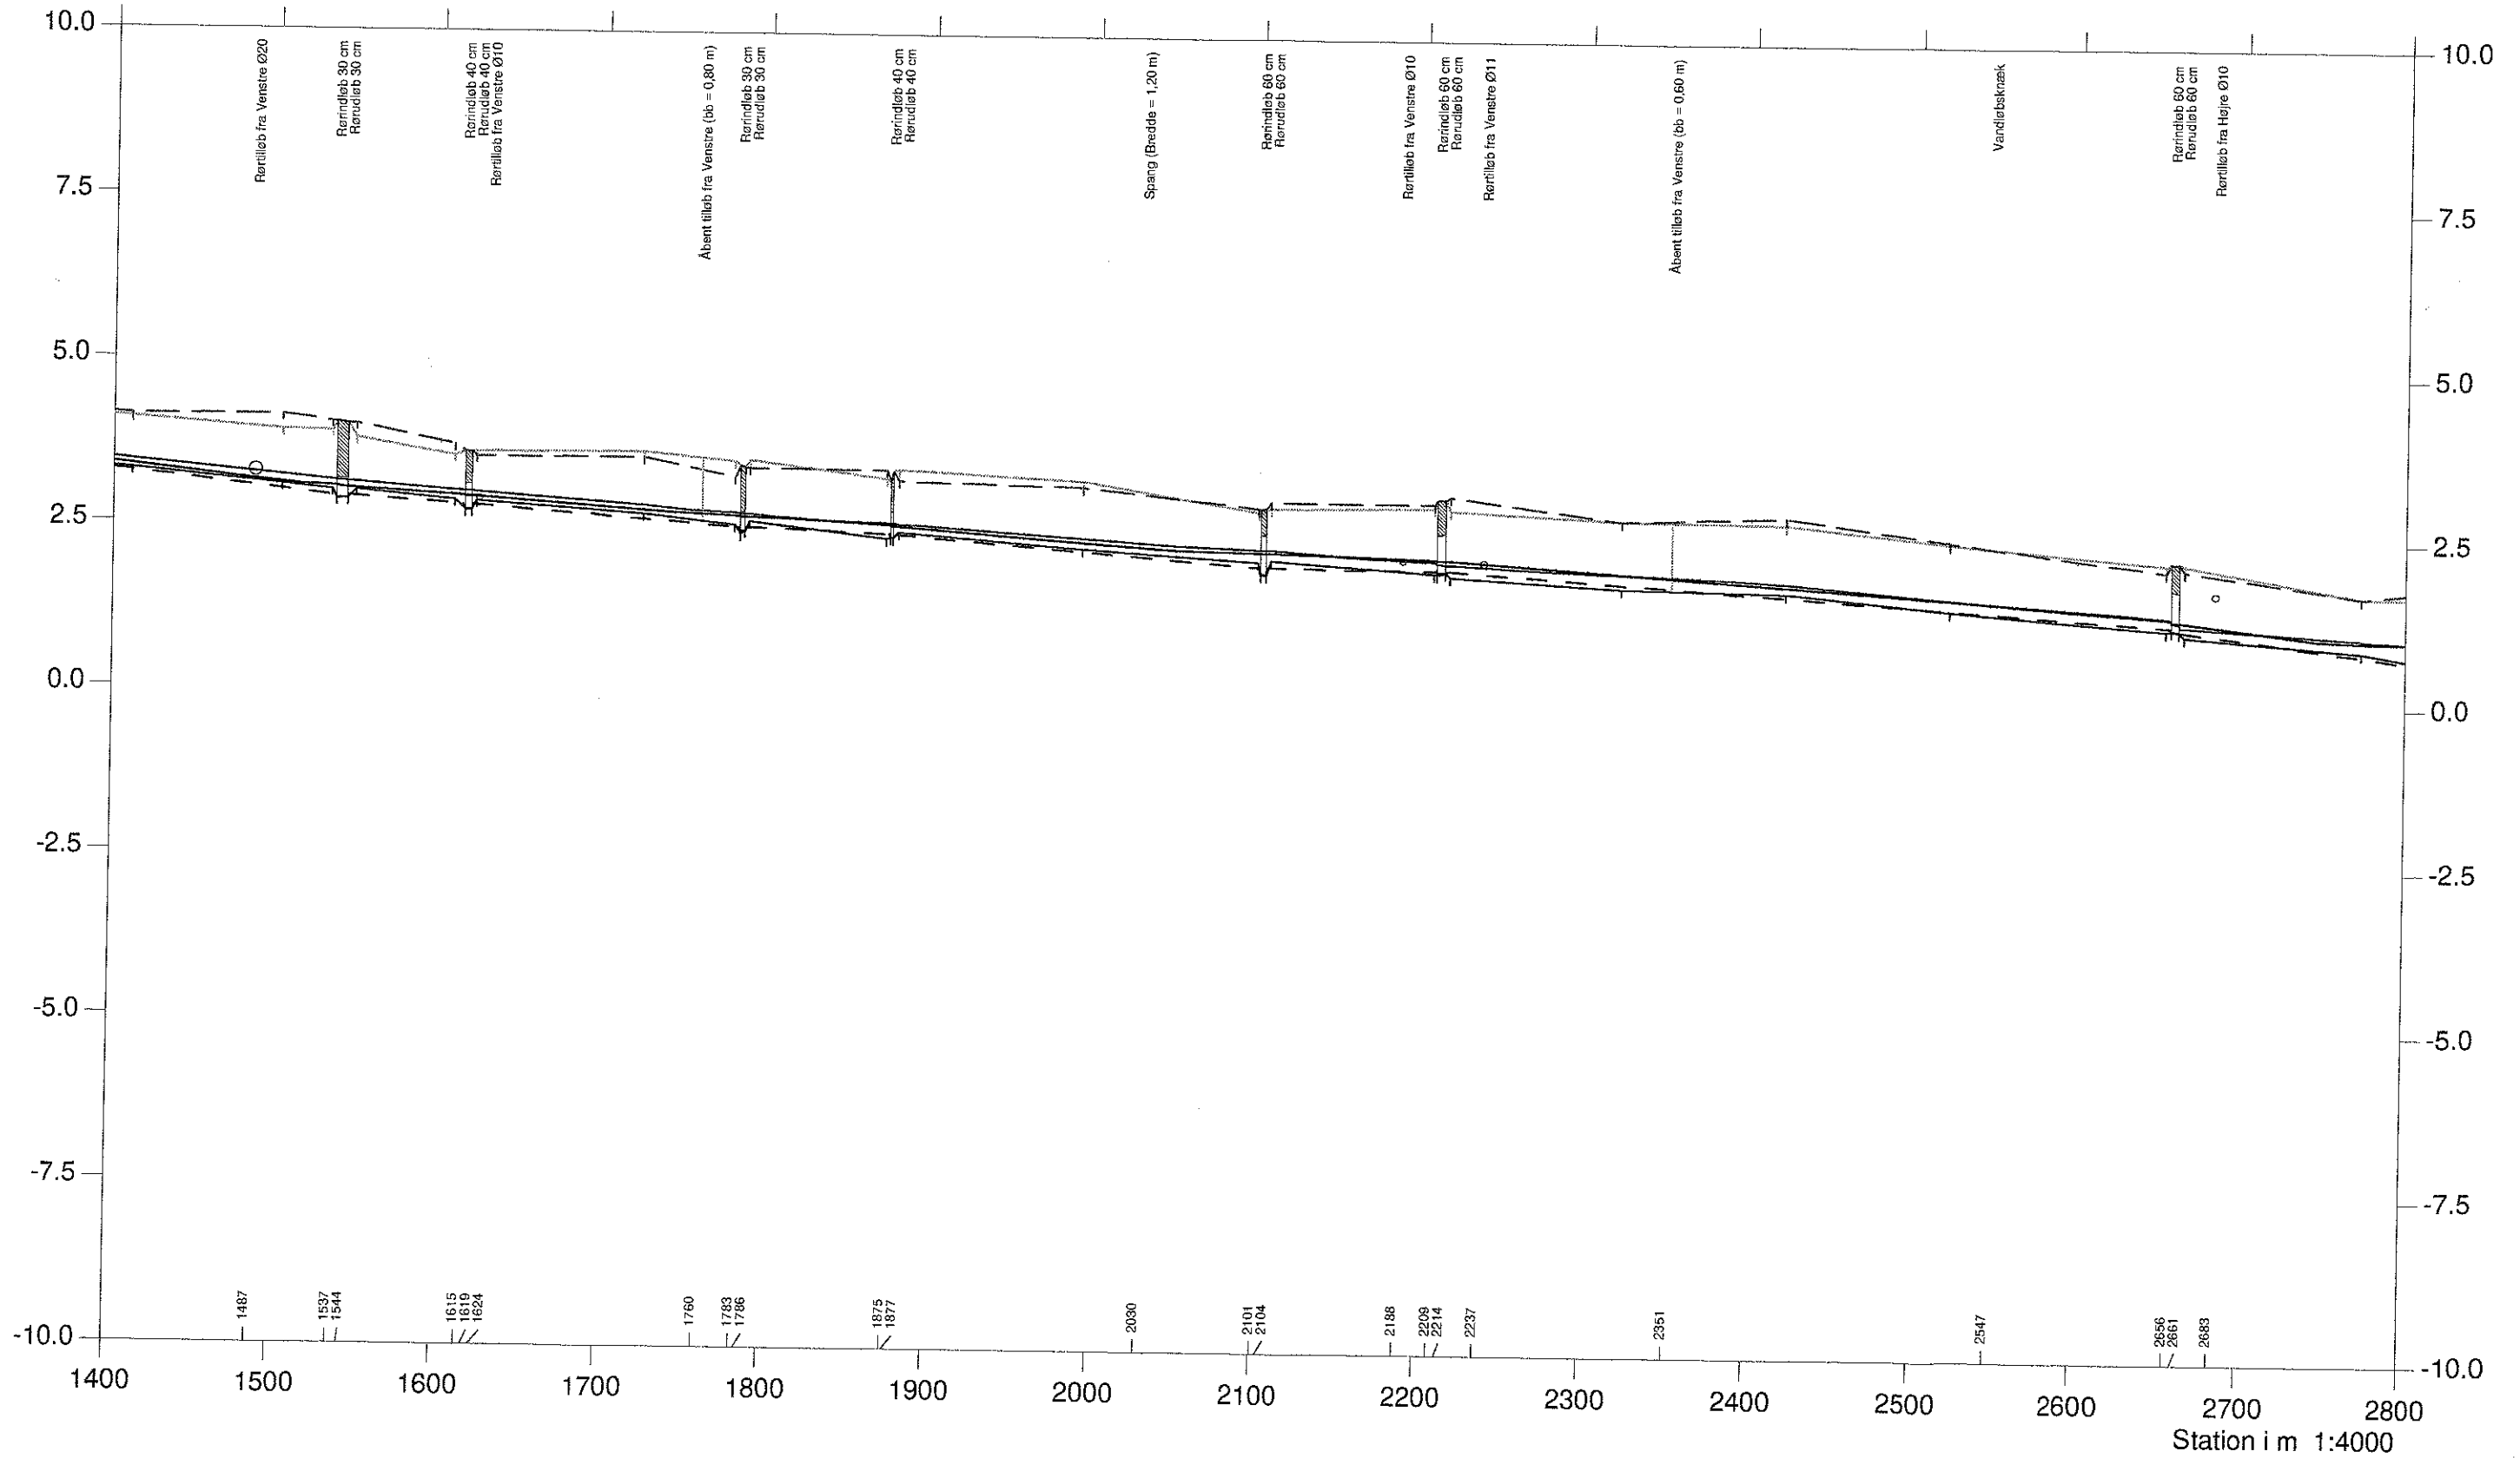

STYRTERENDE

VASP 

Opmålt af Hedeselskabet, maj 1996

Hashøj kommune



- Vintermiddel, opmåling af 1996
- Terræn i venstre side
- - - Terræn i højre side
- Dybeste punkt i tværprofilen
- Vintermiddel, nyt regulativ
- - - Bundkote, nyt regulativ

