


SIGNATURER

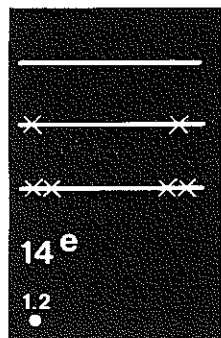

SKEL, INDTEGNET EFTER MATRIKELKORTET.

EJERLAVSGRÆNSE.

KOMMUNEGRÆNSE.

MATRIKEL NUMMER.

VANDLØBETS STATION 1.2 KM.


RØRLAGT STRÆKNING.

NÅR VANDLØB DANNER SKEL ANTAGES SKELLET - MED MINDRE SÆRLIGE FORHOLD GØR SIG GÆLDENDE - AT VÆRE BELIGGENDE I MIDTSTRØMSLINIEN.

VED KUNSTIGT ANLAGTE VANDLØB (KANALER) KAN OVENNÆVNTE REGEL VÆRE FRAVEGET I SÆRLIG AFTALE ELLER KENDELSE.

EJERLAVENE ER NAVNGIVET I RAMME OG EJERLAVSGRÆNSERNE ER I SÆRLIG TILFÆLDE FORLÆNGET PÅ KORTET AF HENSYN TIL ENTYDIGHEDEN I EJERLAVSBESTEMMELSEN.

■ DE NUMMEREDE PÆLE BRUGES TIL AFLÆSNING AF VANDSTANDEN

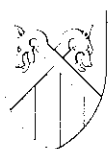

VESTSJÆLLANDS AMTSKOMMUNE VANDLØBSVÆSENET

Alléen 15, 4180 Sorø, tlf. 53632533

Emne:

J.nr.

TUDE Å

Amtsvandløb nr. 05

Plan 3 af 4.

St. 17000 til st.26400

Dato: 6-10-1989

Rettet: aug. 1993

Målforshold: ca 1:10 000 Tegn.nr.

Gældende matrikelkort, å jourført til oktober 1987, er indlagt på fotomosaik, som er fremstillet på grundlag af fotos i ca. 1:16.000 fotograferet 5. maj 1987.

LANDINSPEKTØRFIRMAET FLEMBERG HØNG Syrenvænget 2 4270 Høng tlf. 53552004




Brorupgård Hgd.
Slagelse Jorder


Li. Valby
Slagelse Jorder

Arelev by
Sønderup

PLAN 2 →



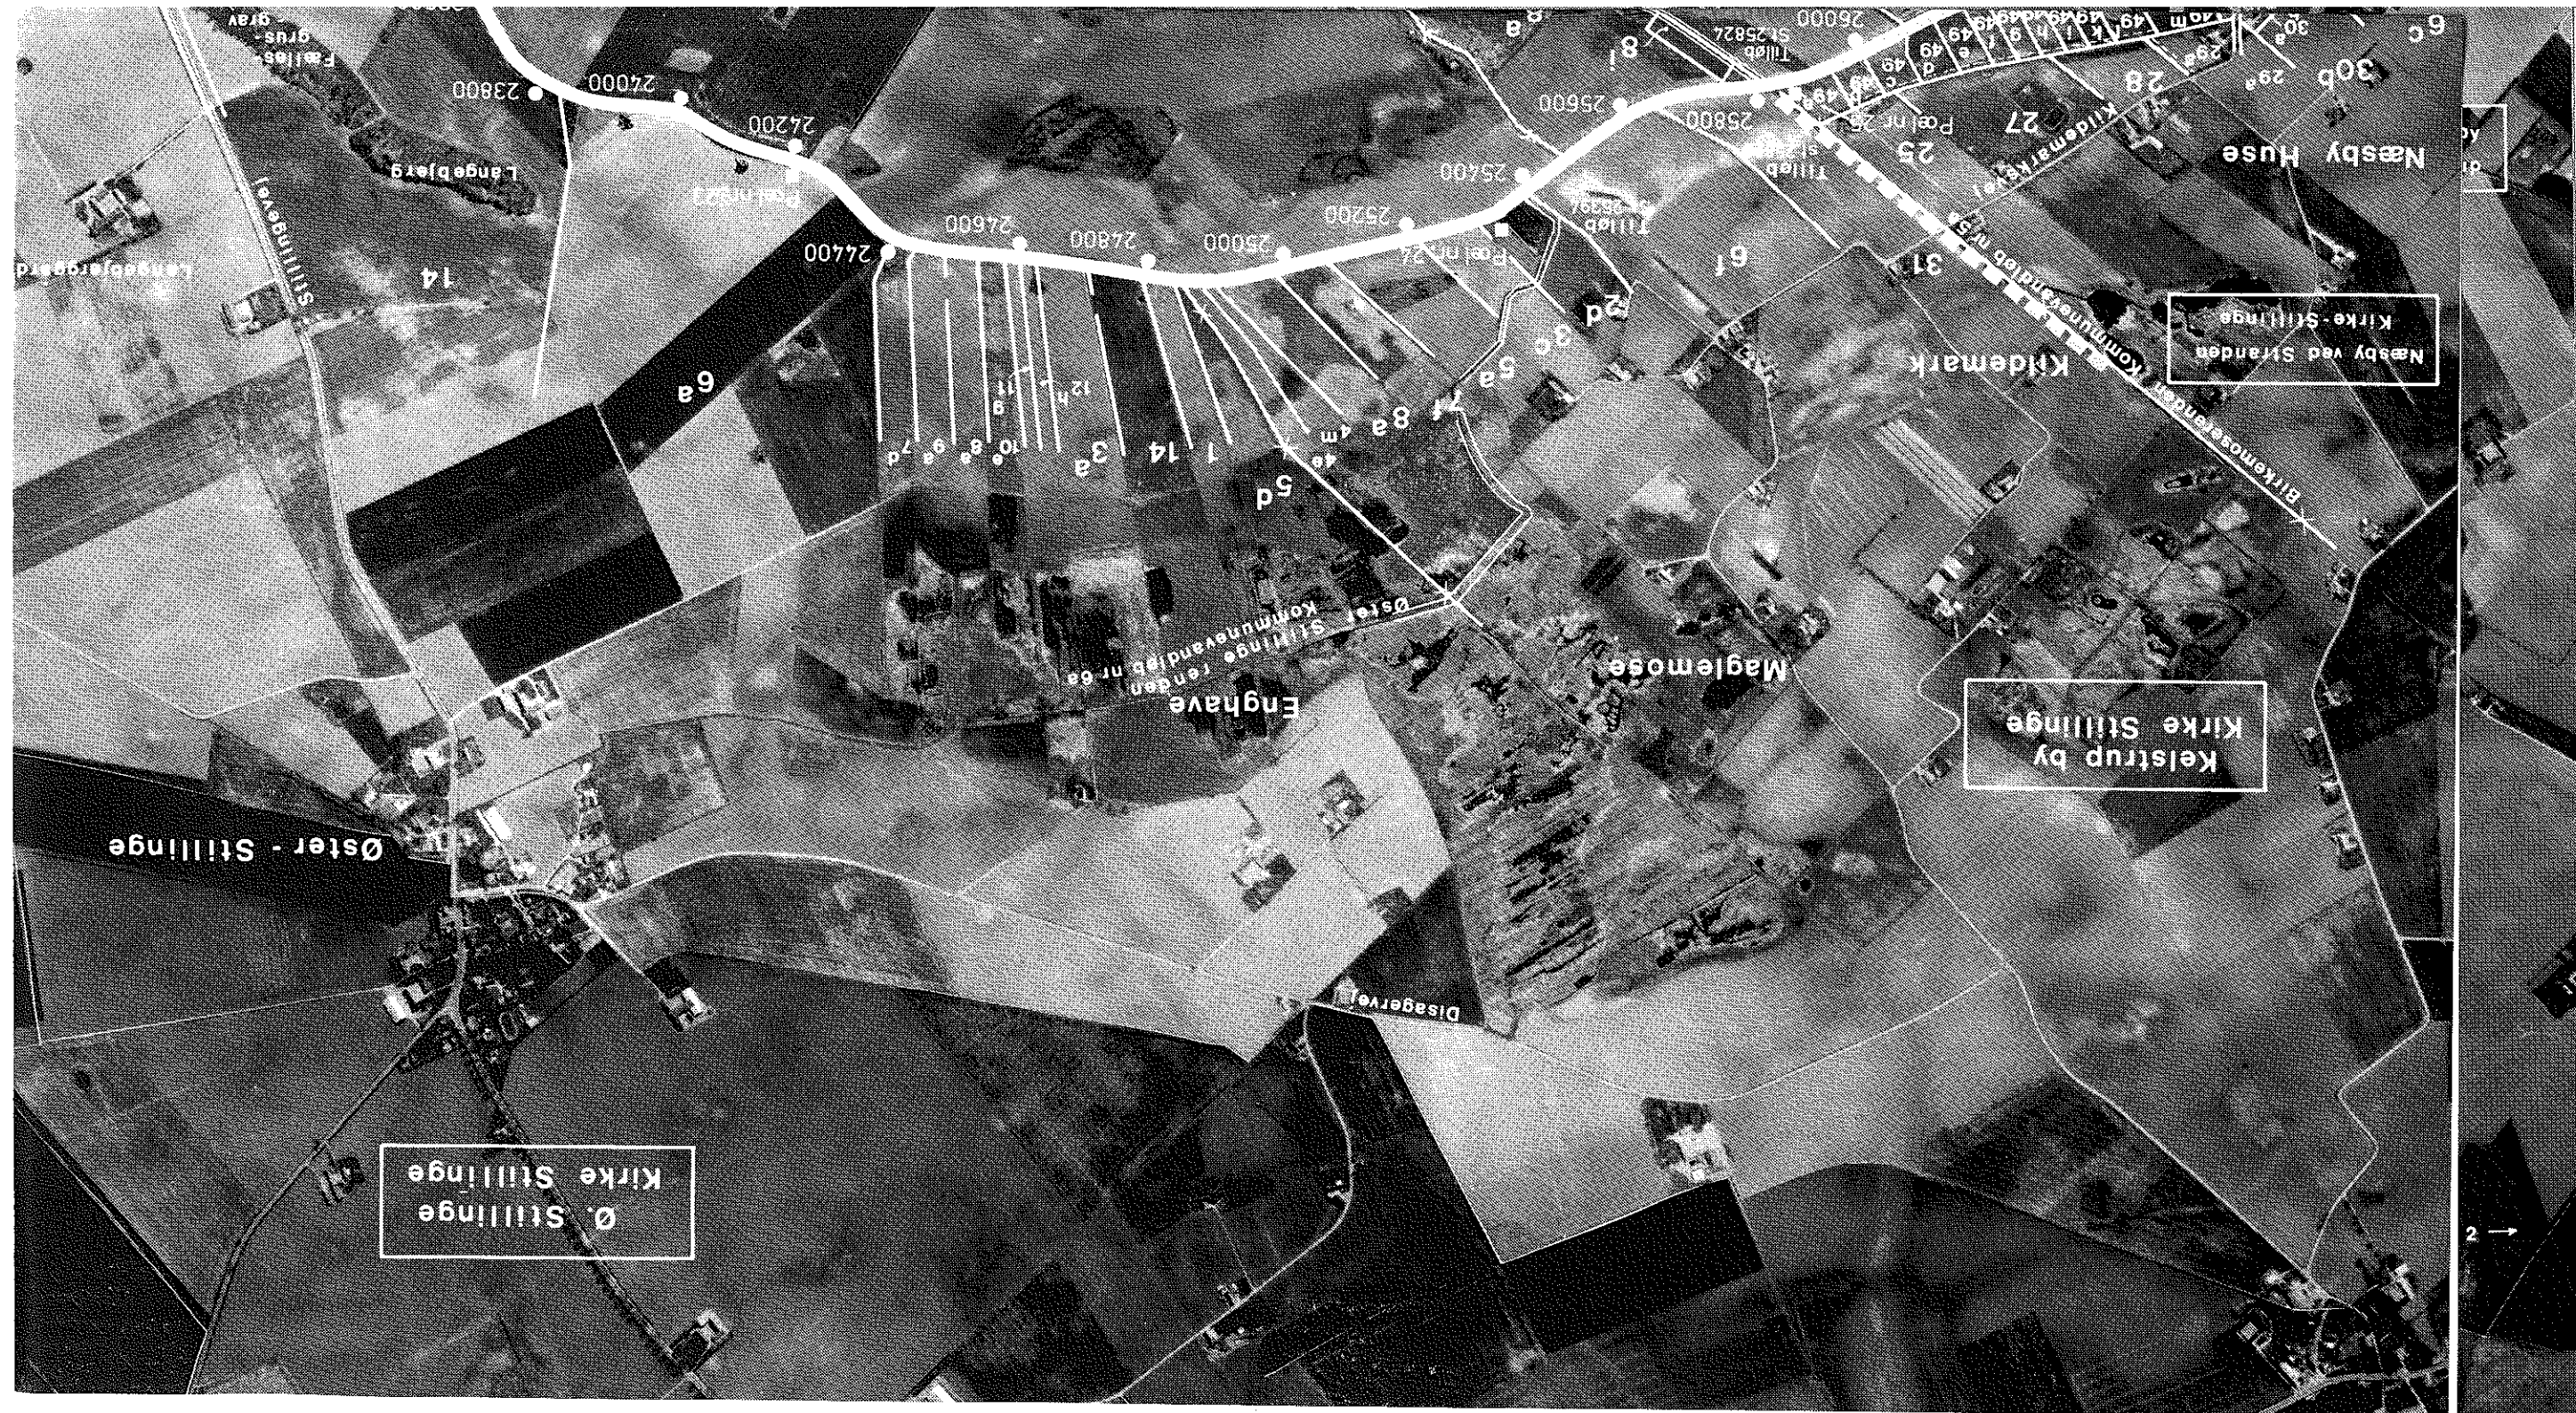

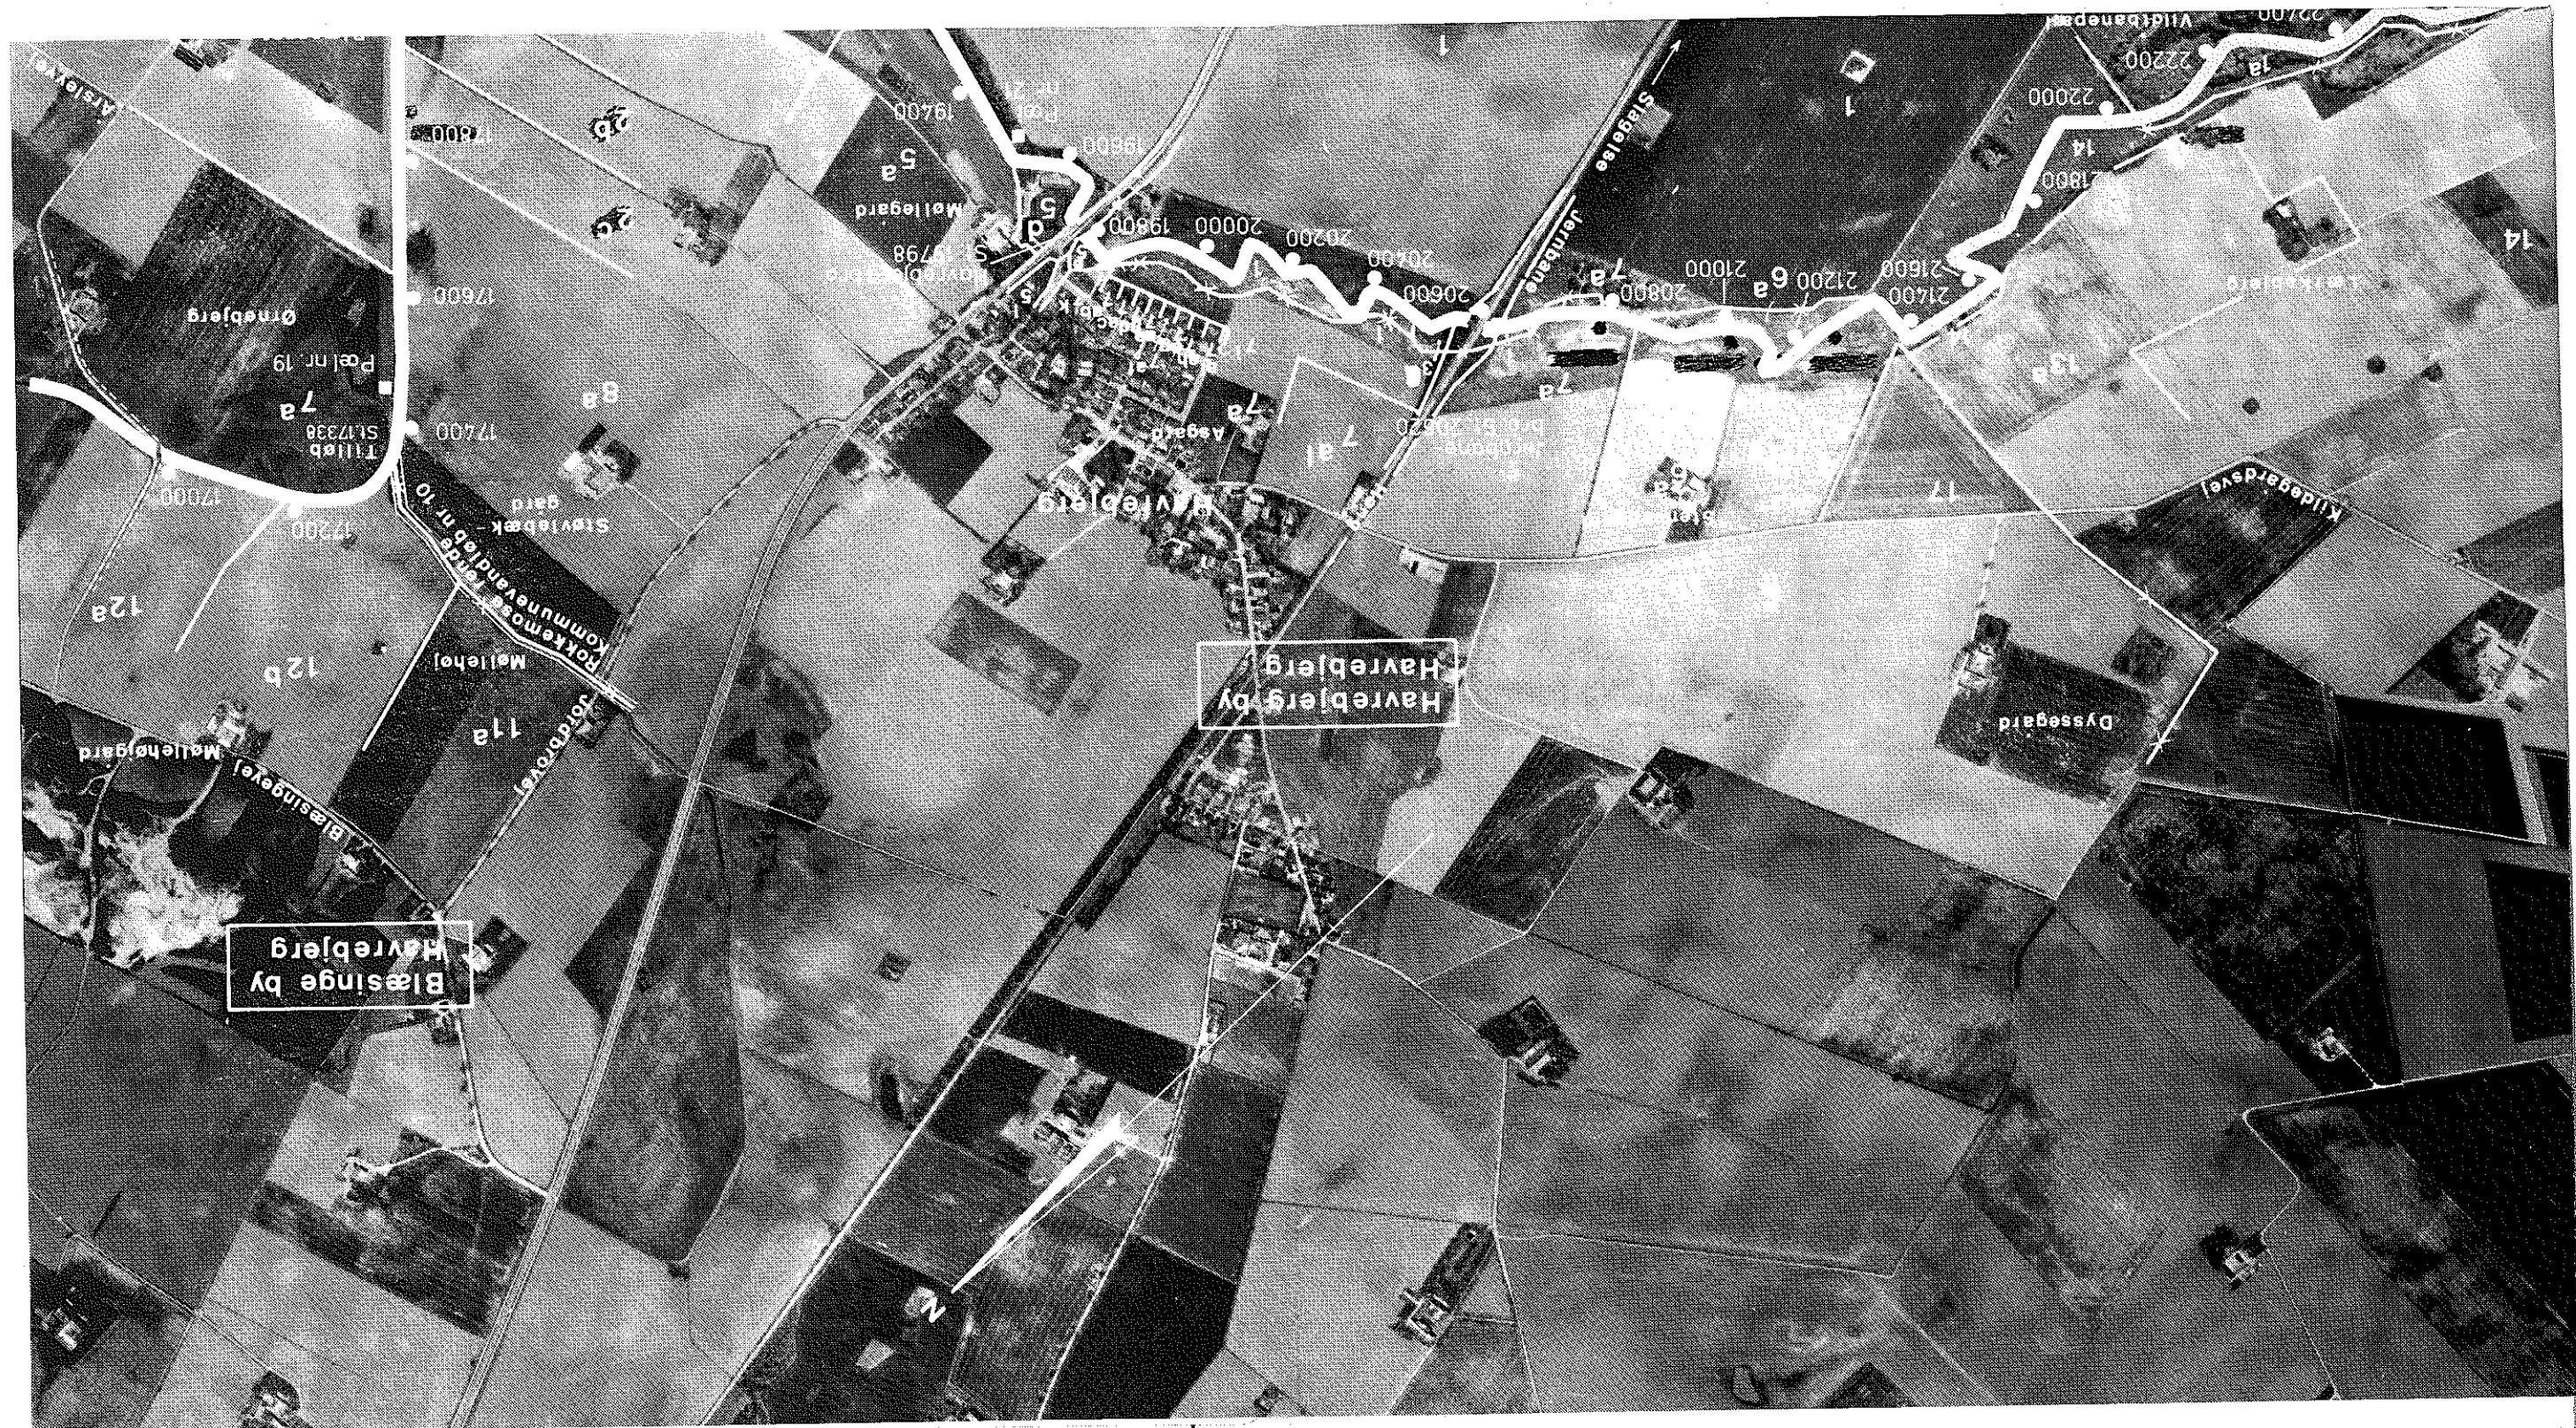

Amtsvandløb nr. 05
Plan 3 af 4.
St. 17000 til st. 26400

Dato: 6-10-1989

Rettet: aug. 1993

Målforskel: ca 1:10 000 Tegn.nr.

Gældende matrikelkort, å jourført til oktober 1987, er indlagt på fotomosaik, som er fremstillet på grundlag af fotos i ca. 1:16.000 fotograferet 5. maj 1987.

LANDINSPEKTØRFIRMAET FLEMBERG HØNG Syrenvænget 2 4270 Høng tlf. 53552004