


SIGNATURER

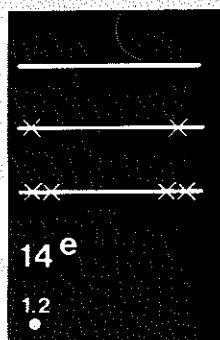

SKEL, INDTEGNET EFTER MATRIKELKORTET.

EJERLAVSGRÆNSE.

KOMMUNEGRÆNSE.

MATRIKEL NUMMER.

VANDLØBETS STATION 1.2 KM.

RØRLAGT STRÆKNING.

NÅR VANDLØB DANNER SKEL ANTAGES SKELLET - MED MINDRE SÆRLIGE FORHOLD GØR SIG GÆLDENDE - AT VÆRE BELIGGENDE I MIDTSTRØMSLINIEN.

VED KUNSTIGT ANLAGTE VANDLØB (KANALER) KAN OVENNÆVNTE REGEL VÆRE FRAVEGET I SÆRLIG AFTALE ELLER KENDELSE.

EJERLAVENE ER NAVNGIVET I RAMME OG EJERLAVS-GRÆNSERNE ER I SÆRLIG TILFÆLDE FORLÆNGET PÅ KORTET AF HENSYN TIL ENTYDIGHEDEN I EJERLAVS-BESTEMMELSEN.

■ DE NUMMEREDE PÆLE BRUGES TIL AFLÆSNING AF VANDSTANDEN



VESTSJÆLLANDS AMTSKommUNE **VANDLØBSVÆSENET**

Alléen 15, 4180 Sorø, tlf. 53632533

Emne:

J.nr.

TUDE Å

Amtsvandløb nr. 05

Plan 2 af 4.

St. 9870 til st. 19400


Dato: 6-10-1989

Rettet: aug. 1993

Målforshold: ca 1:10 000 Tegn.nr.

Gældende matrikelkort, å jourført til oktober 1987, er indlagt på fotomosaik, som er fremstillet på grundlag af fotos i ca. 1:16.000 fotograferet 5. maj 1987.

LANDINSPEKTØRFIRMAET FLEMBERG HØNG Syrenvænget 2 4270 Høng tlf. 53552004

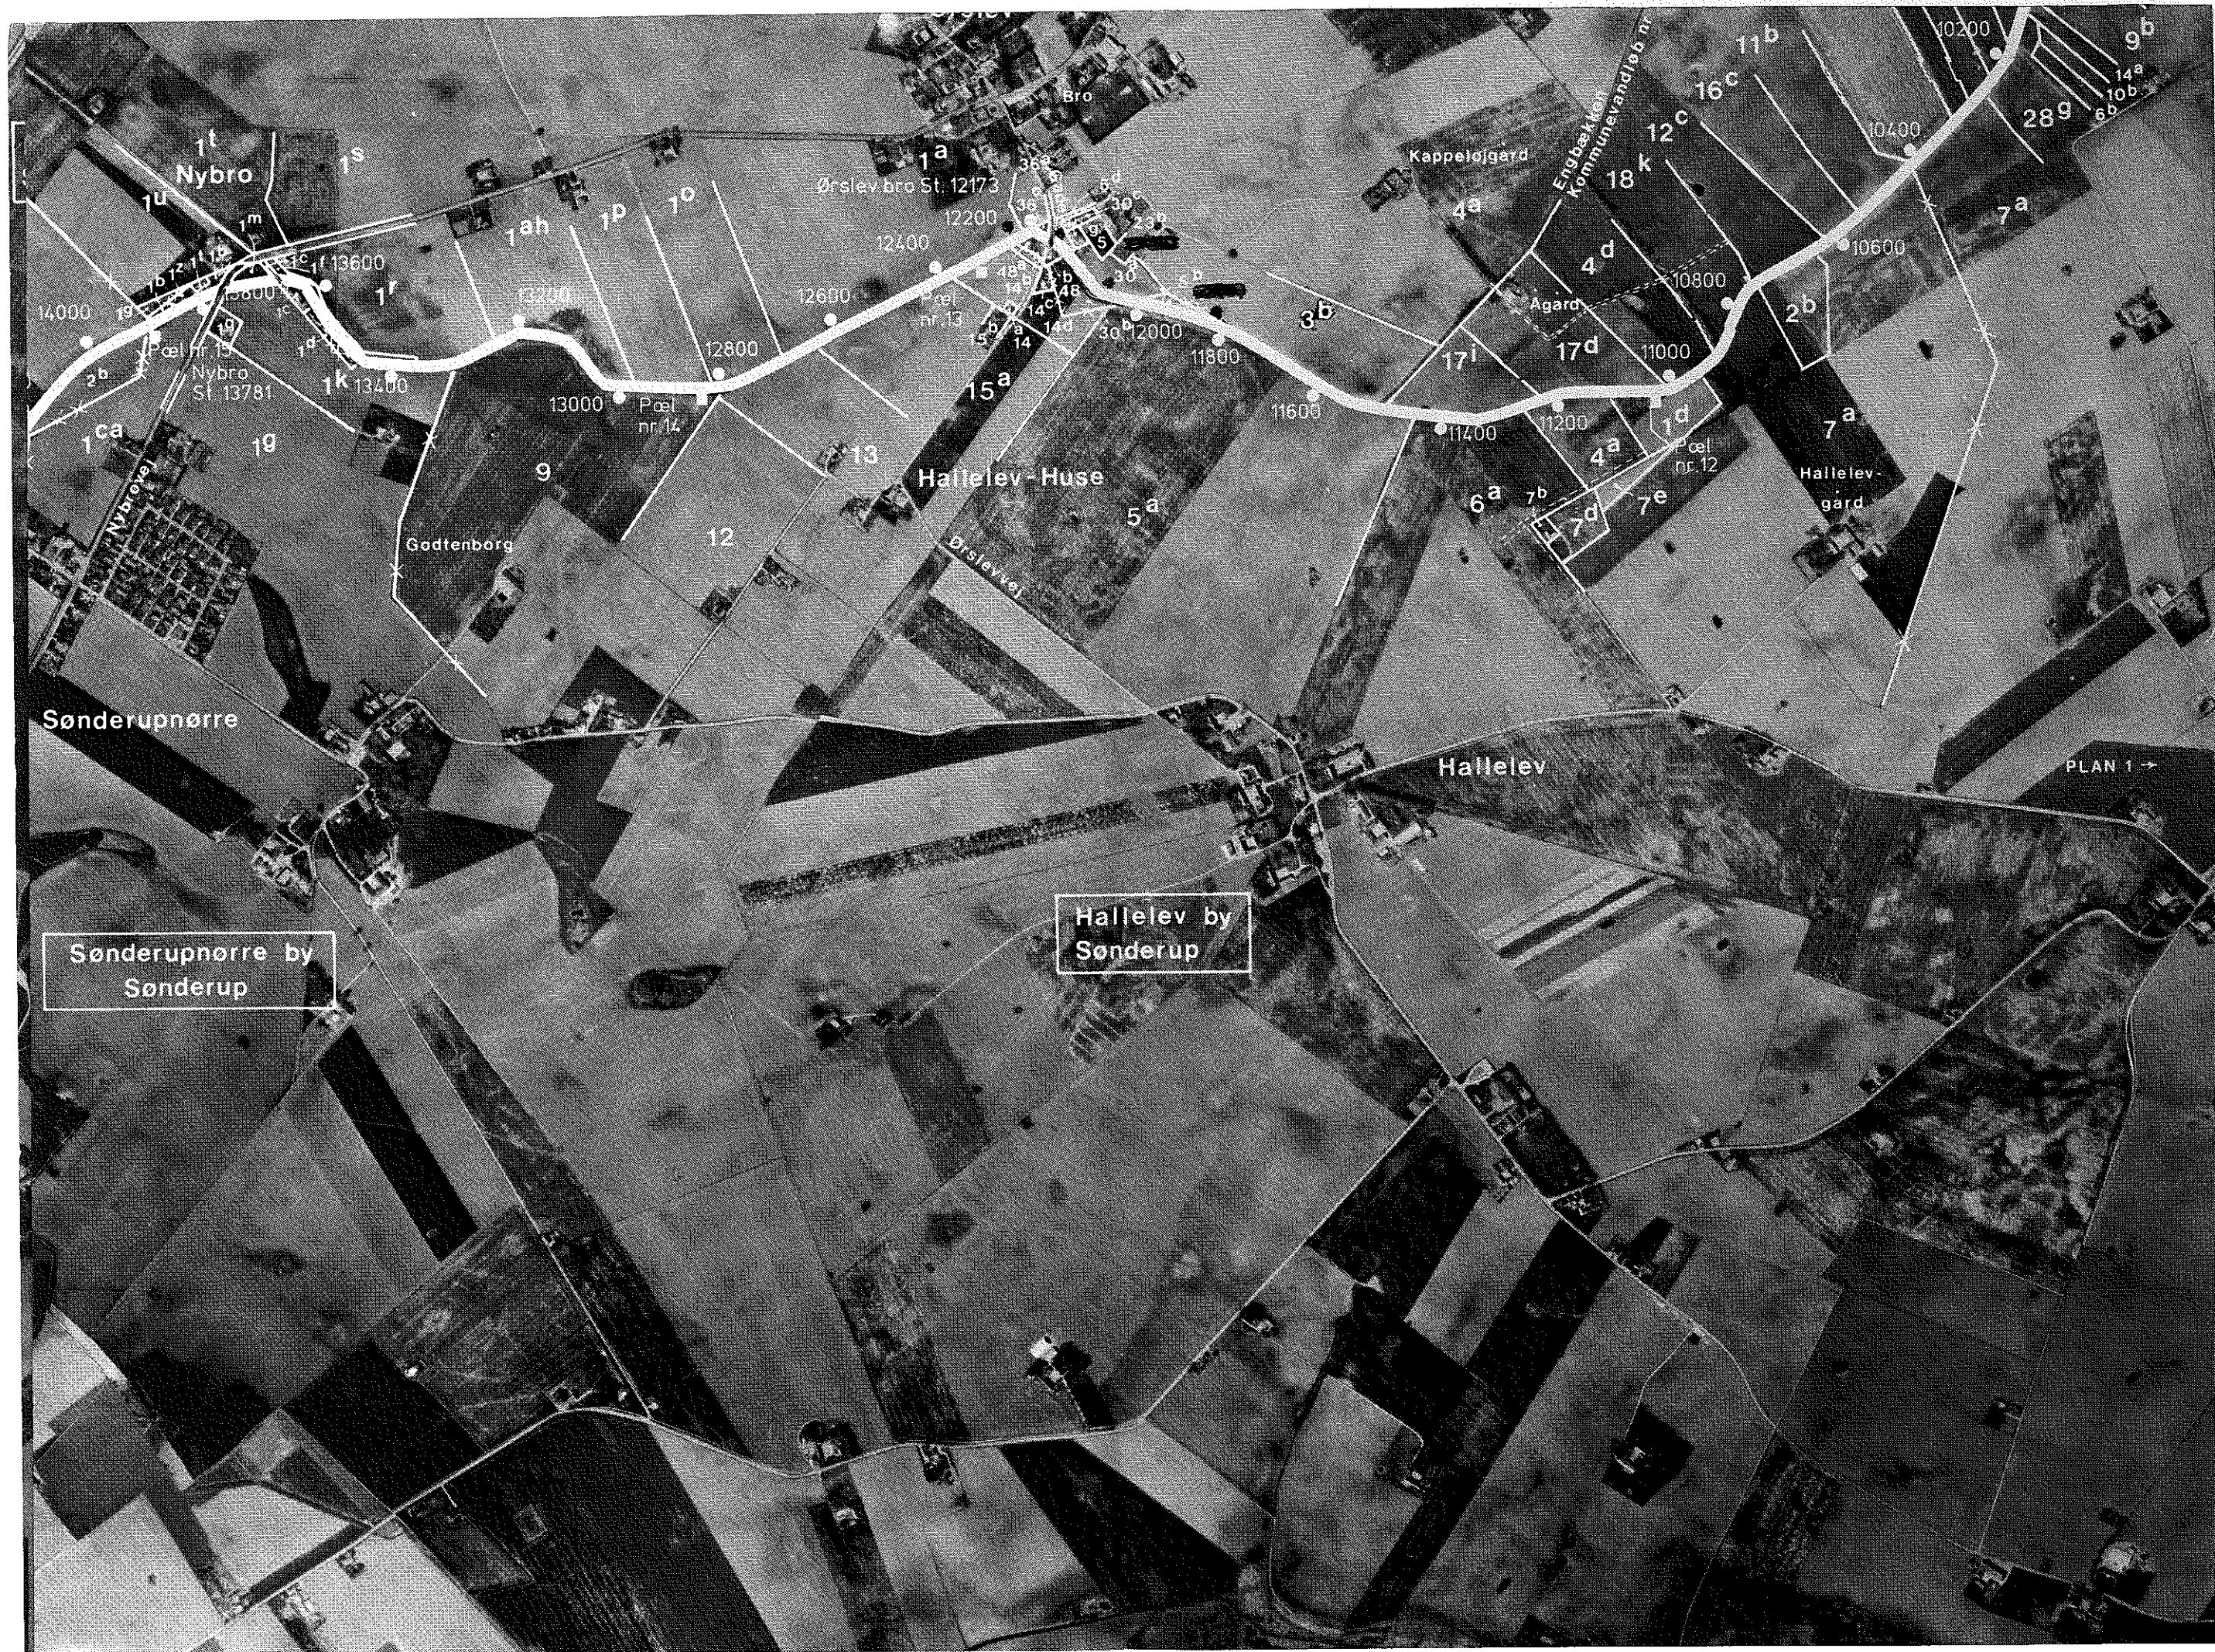

Brorupgård Hgd.
Slagelse Jorder

Gammel
Brorupgård

Skidende
Kommunevej nr. 3

Ll. Valby
Slagelse Jorder

Ryttermarksgård

Gulm
Kommunevej nr. 1a

Tavlegård
Arslevvej

Arslev by
Sønderup

Hammeldrup
Solbjerg


Lille Hammeldrup

Arslev

Hammeldrupvej

SLAGELSE KOMMUNE

← PLAN 3

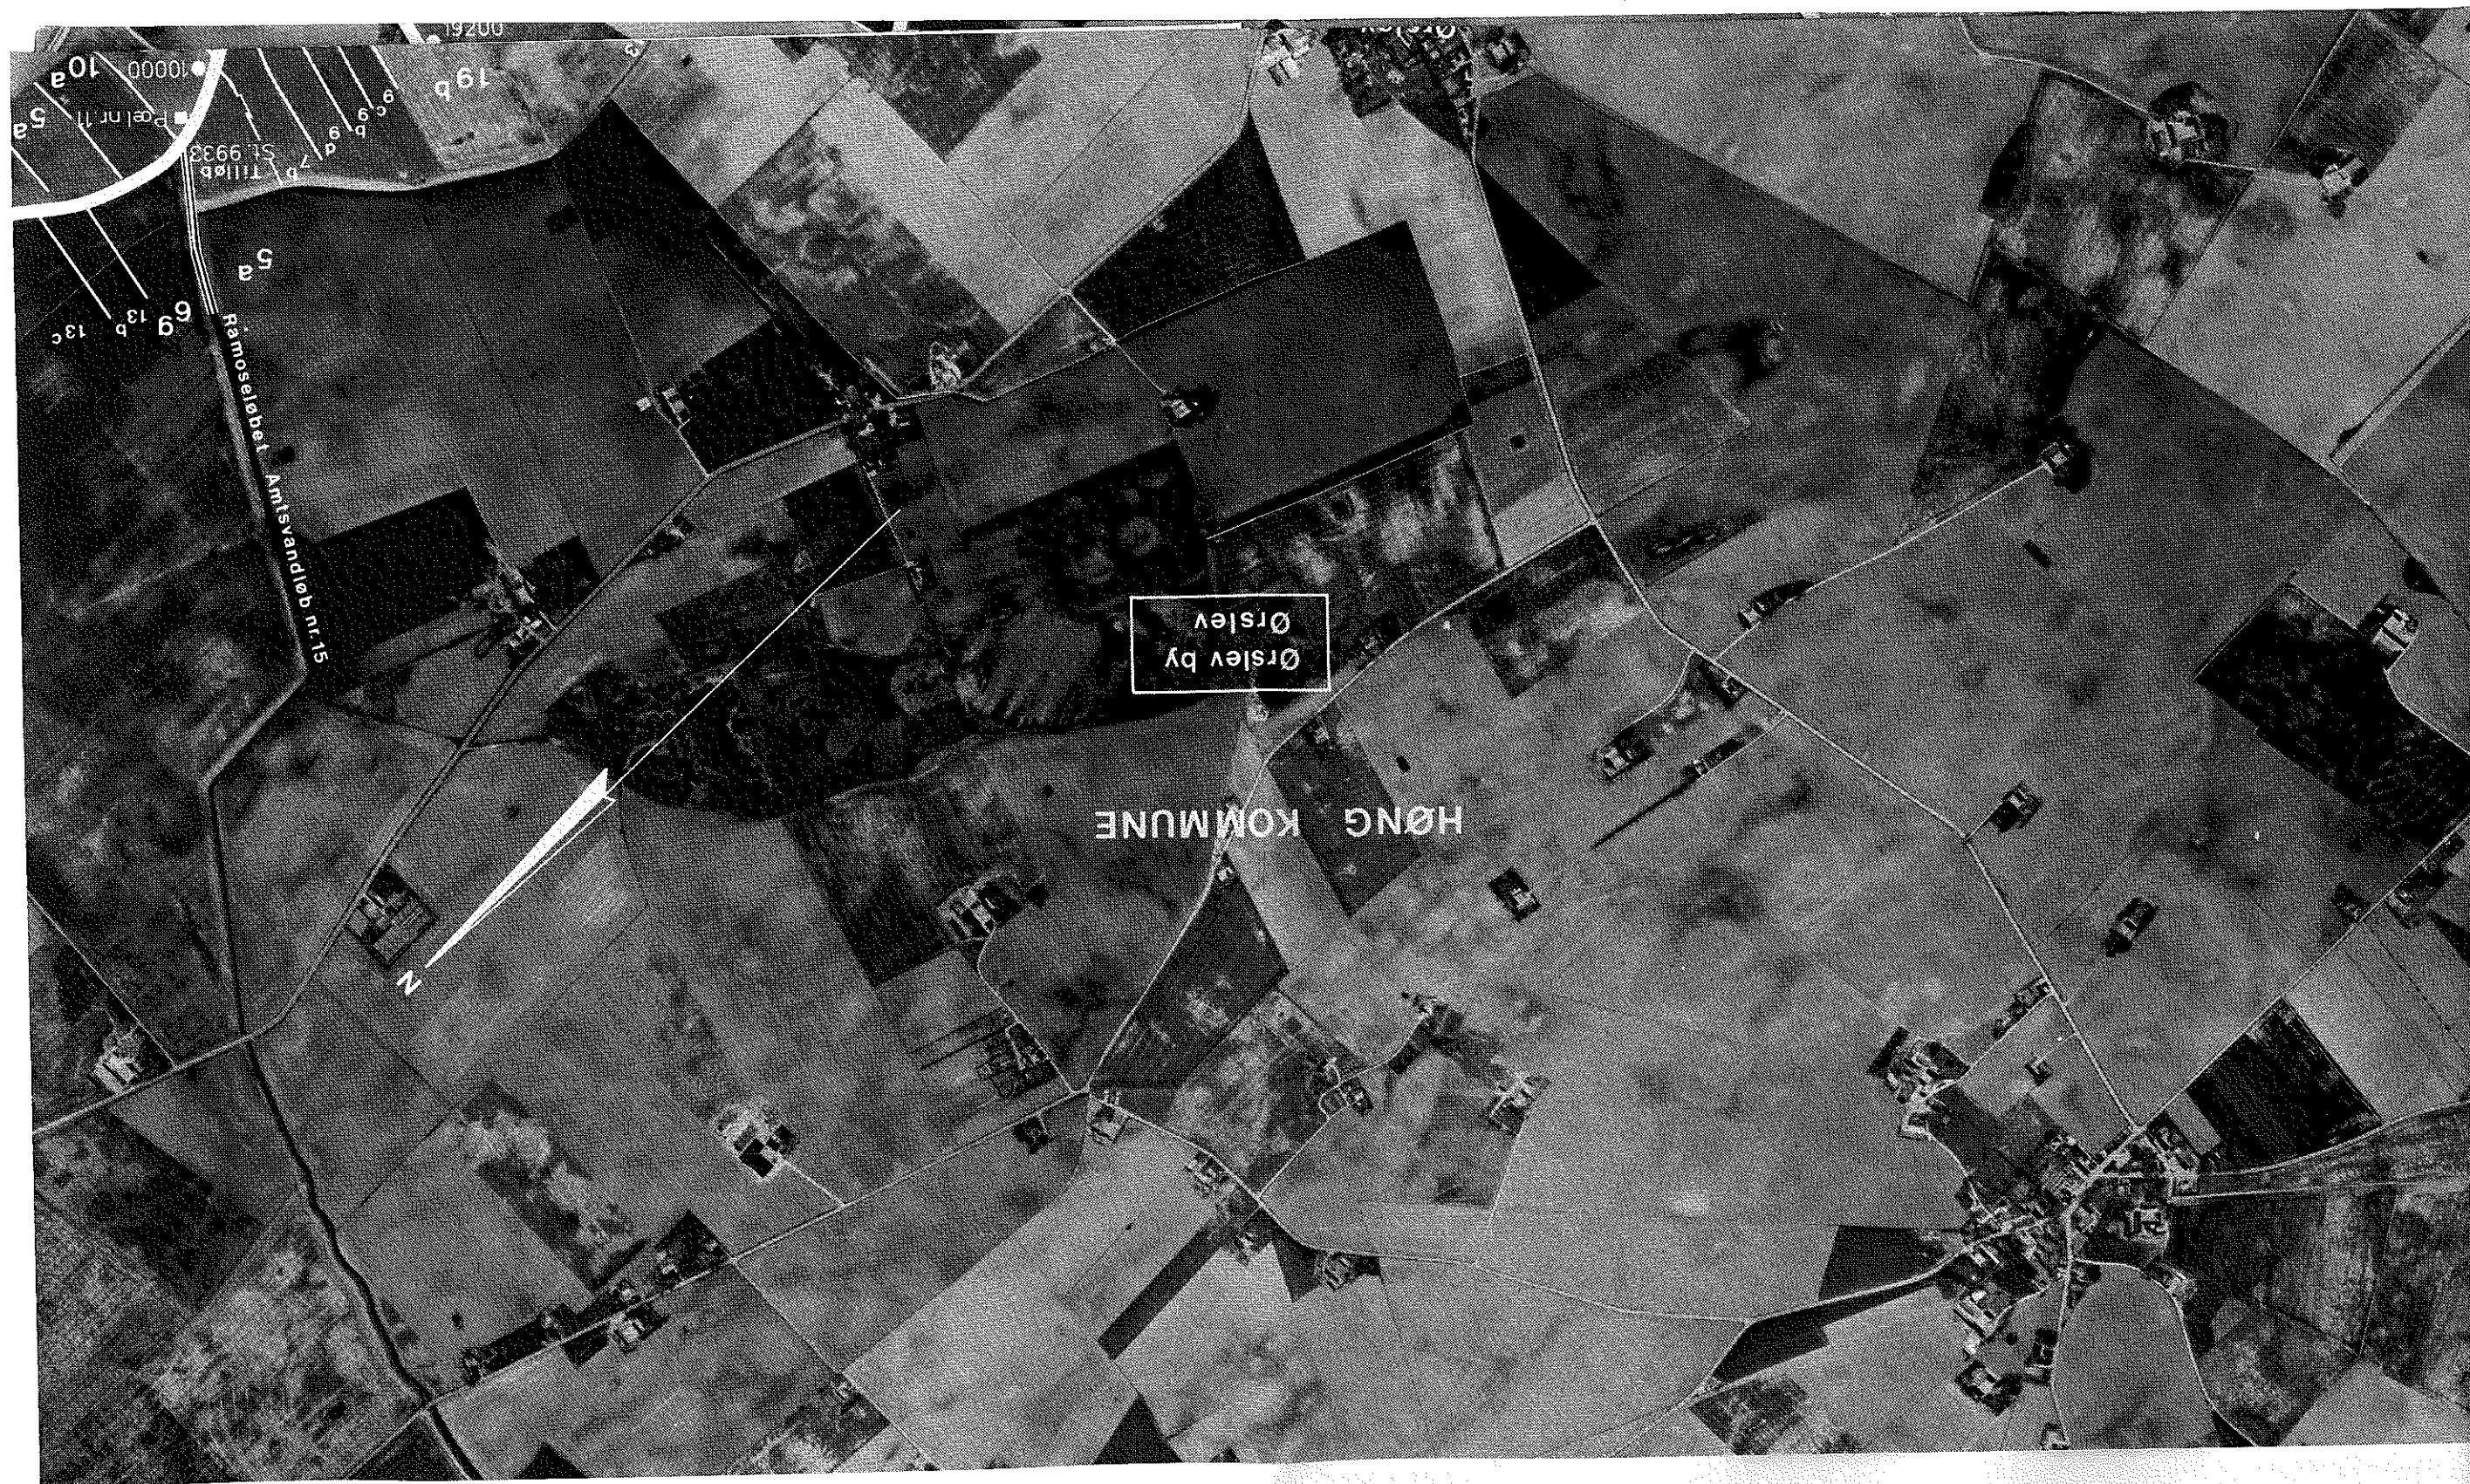

HONG KOMMUNE

Ørslev by

Ørslev

N

Ramoseløbet Amtsvandløb nr. 15

10000
10a
5a
19b
6c
6b
6a
7b
ST 9933
13c
13b
69

