

NOTE:

Koter er i m angivet i kotesystem DVR90.
 Ubenævnte mål er i m.

HENVISNING:

Generel oversigt
 Opdeling af dige typer
 Tværsnit 1 - 3
 Tværsnit 6 - 8
 Tværsnit 9

Se tegn. nr. C3_101
 Se tegn. nr. C3_102
 Se tegn. nr. C3_110
 Se tegn. nr. C3_112
 Se tegn. nr. C3_113


SIGNATURER:

- Eksisterende terræn
- Vand
- Filtersten
- Ral
- Jord
- Kerne


Udgave	Betegnelse/Revision	Dato	Udført	Kontrol	Godkendt
Sag:	Korsør		Sag nr.: 210916		
Emne:	Udbud af forundersøgelser af højvandsikring		Dato: 2014.06.06		
	Skitseprojekt		Tegn nr.:		Rev.:
	Område 1				
	Tværsnit 4 - 5				C3_111
Cad File:	C3_111.dwg	Udf.: PRO/TPR	Kont.: JAD	Godk.: JAD	Mål: 1:50



Sortemosevej 19
 3450 Allerød
 Telefon 4810 4200
 Telefax 4810 4300
 E-mail niras@niras.dk

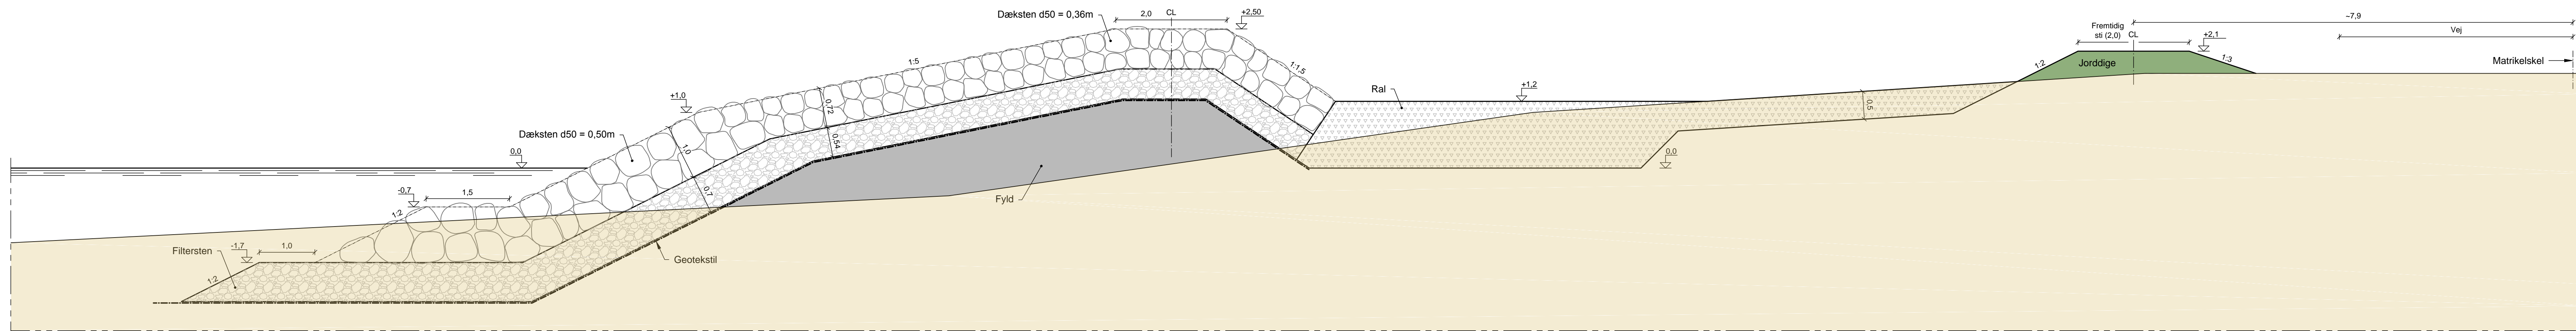

TVÆRSNIT 4, 1:50

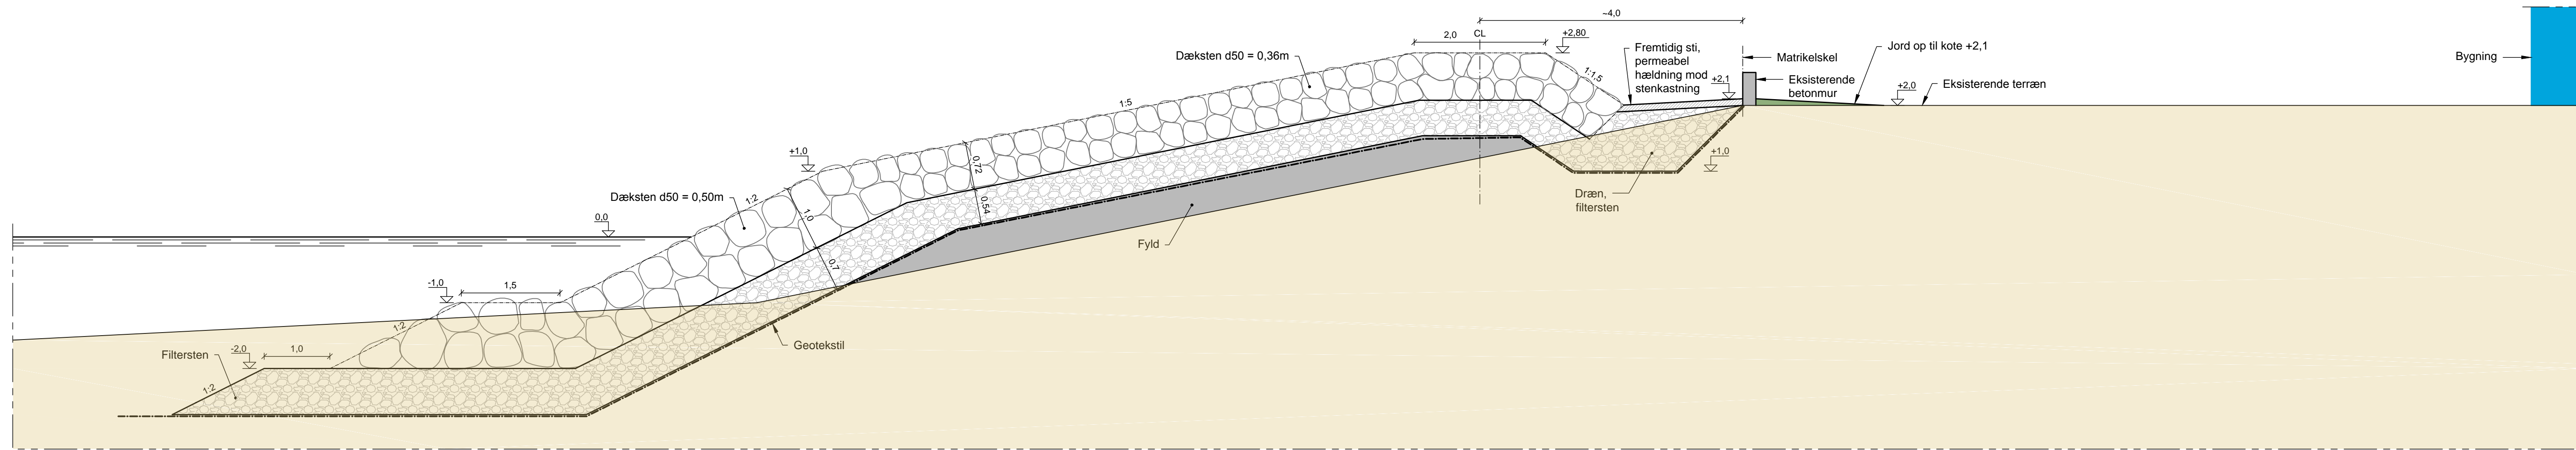

TVÆRSNIT 5, 1:50