














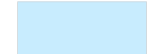


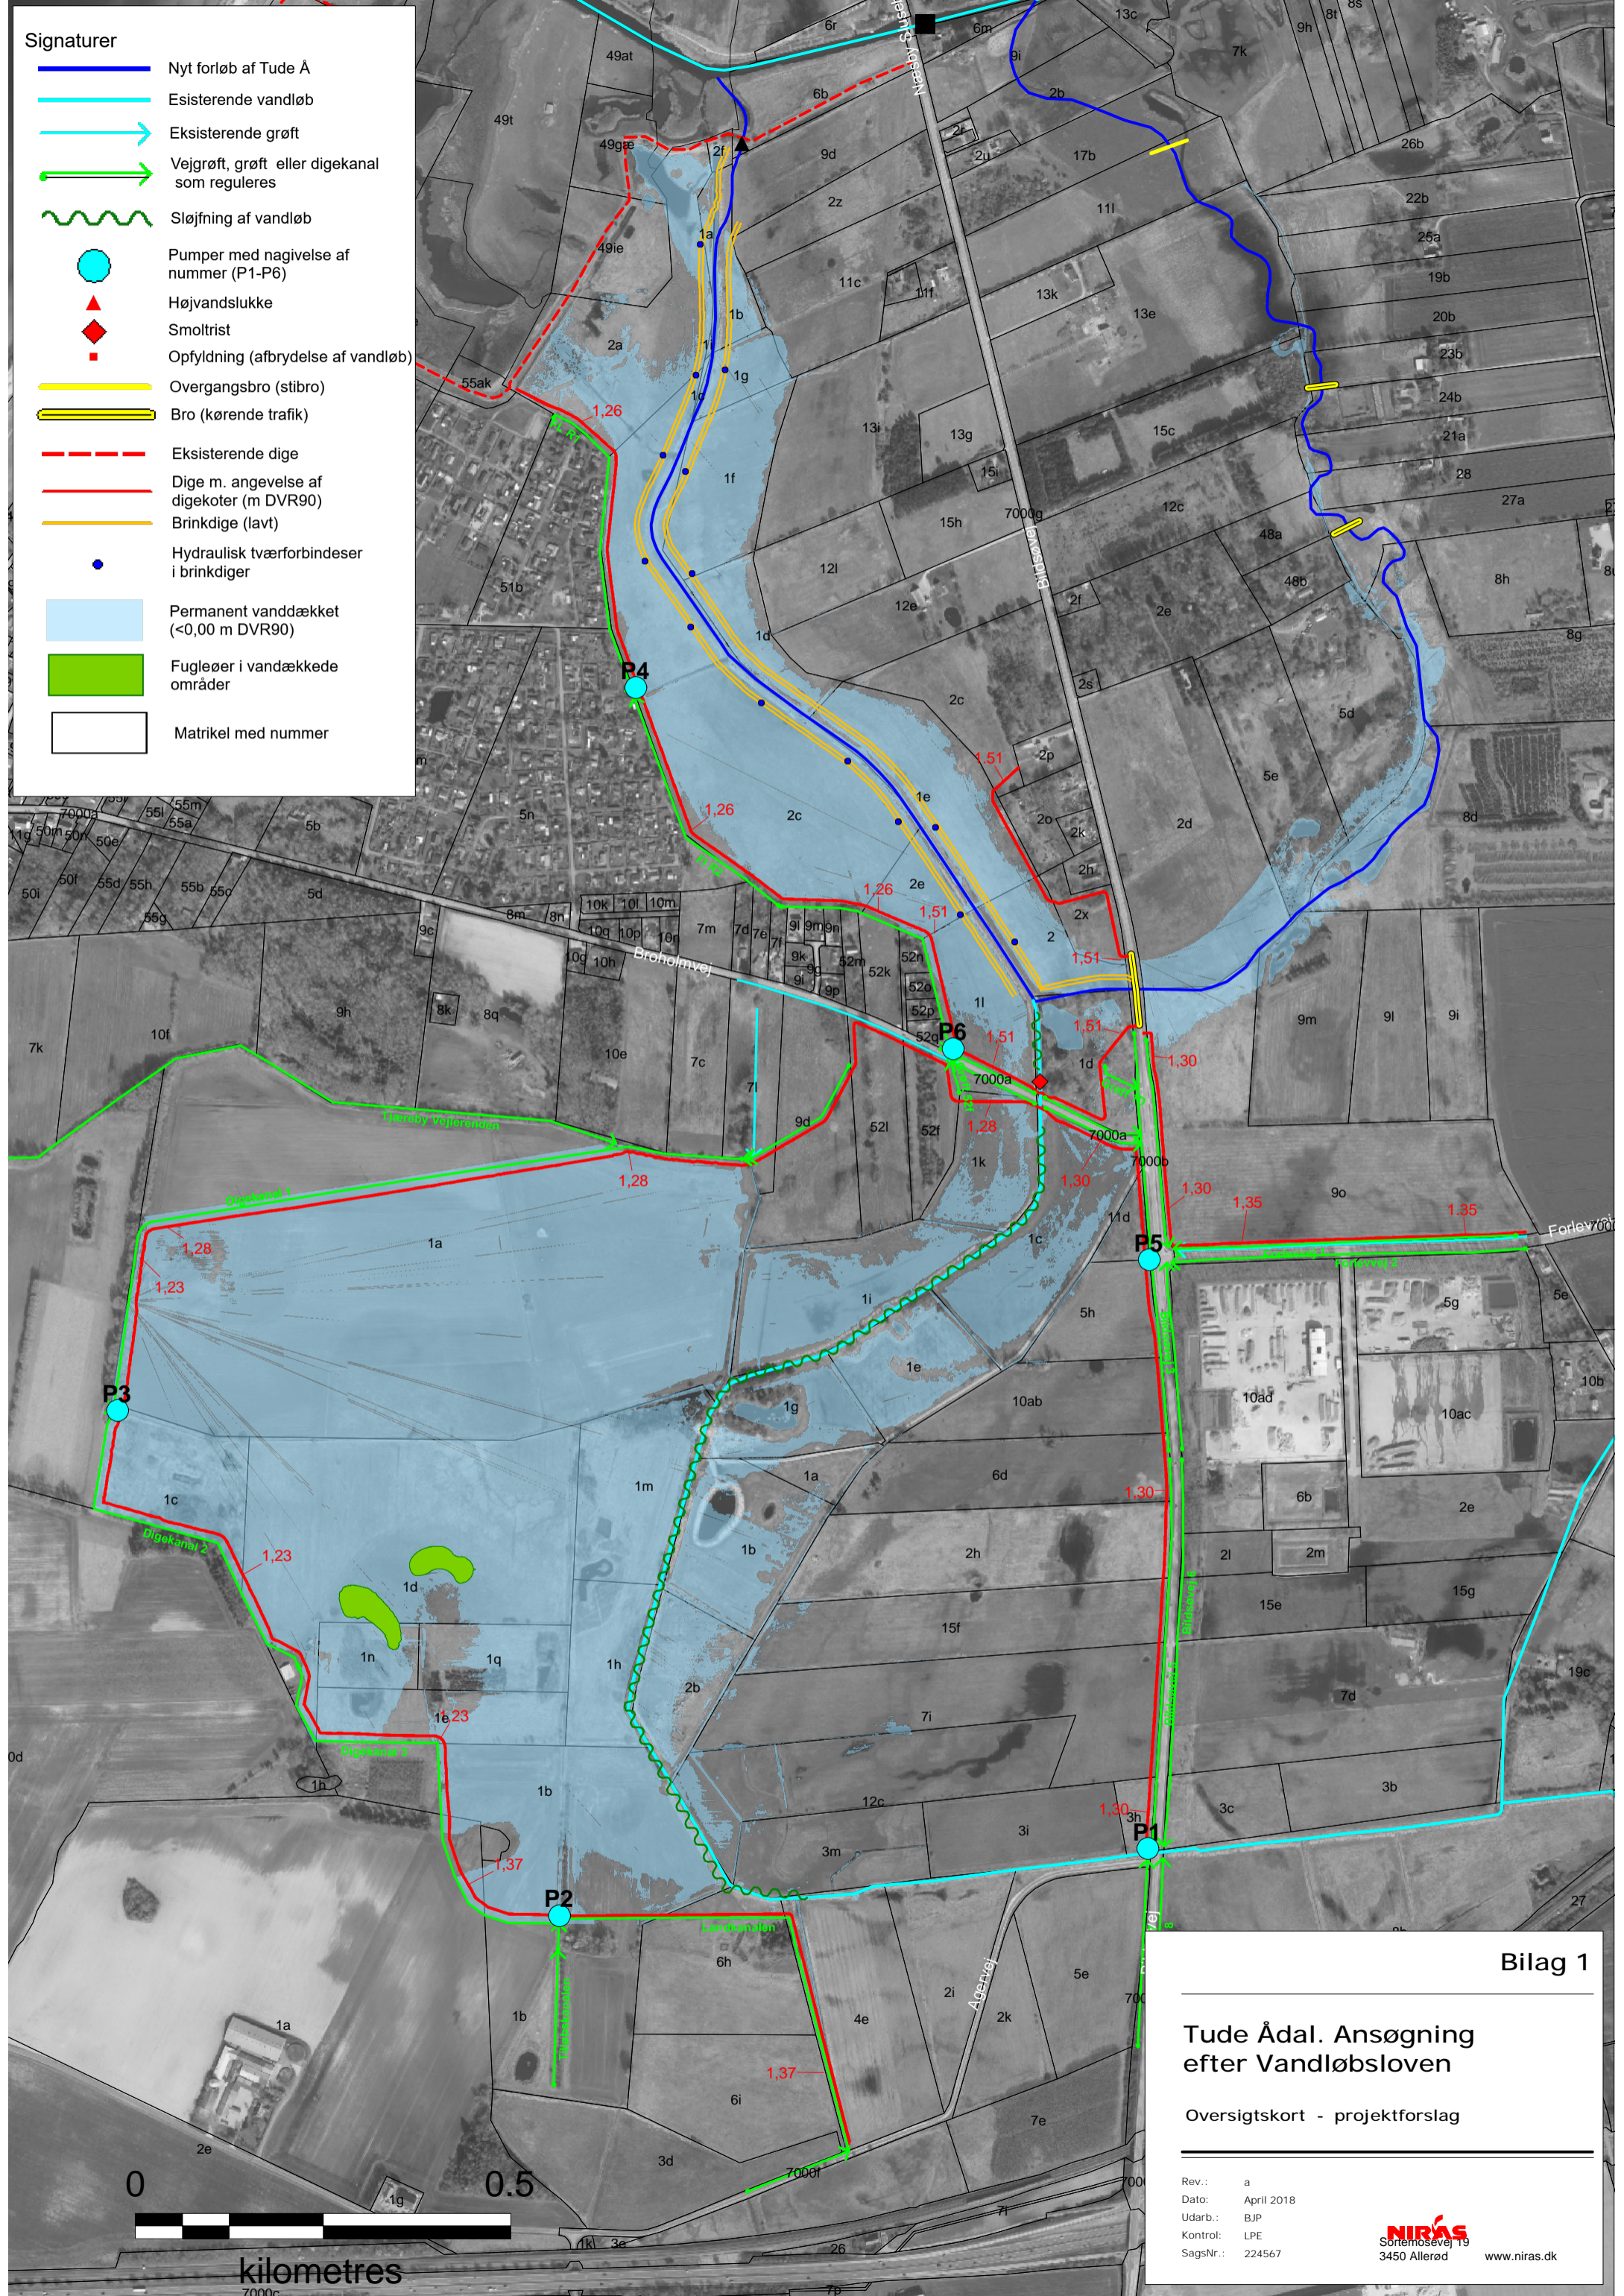


- Signaturer**
-  Nyt forløb af Tude A
  -  Esisterende vandløb
  -  Eksisterende grøft
  -  Vejgrøft, grøft eller digekanal som reguleres
  -  Sløjfning af vandløb
  -  Pumper med nægivelse af nummer (P1-P6)
  -  Højvandslukke
  -  Smoltrist
  -  Opfyldning (afbrydelse af vandløb)
  -  Overgangsbro (stibro)
  -  Bro (kørende trafik)
  -  Eksisterende dige
  -  Dige m. angivelse af digekoter (m DVR90)
  -  Brinkdige (lavt)
  -  Hydraulisk tværforbinder i brinkdiger
  -  Permanent vanddækket (<0,00 m DVR90)
  -  Fugleøer i vanddækkede områder
  -  Matrikel med nummer



Tude Ådal. Ansøgning efter Vandløbsloven

Oversigtskort - projektforslag

Rev.: a  
 Dato: April 2018  
 Udarb.: BJP  
 Kontrol: LPE  
 SagsNr.: 224567



kilometres