


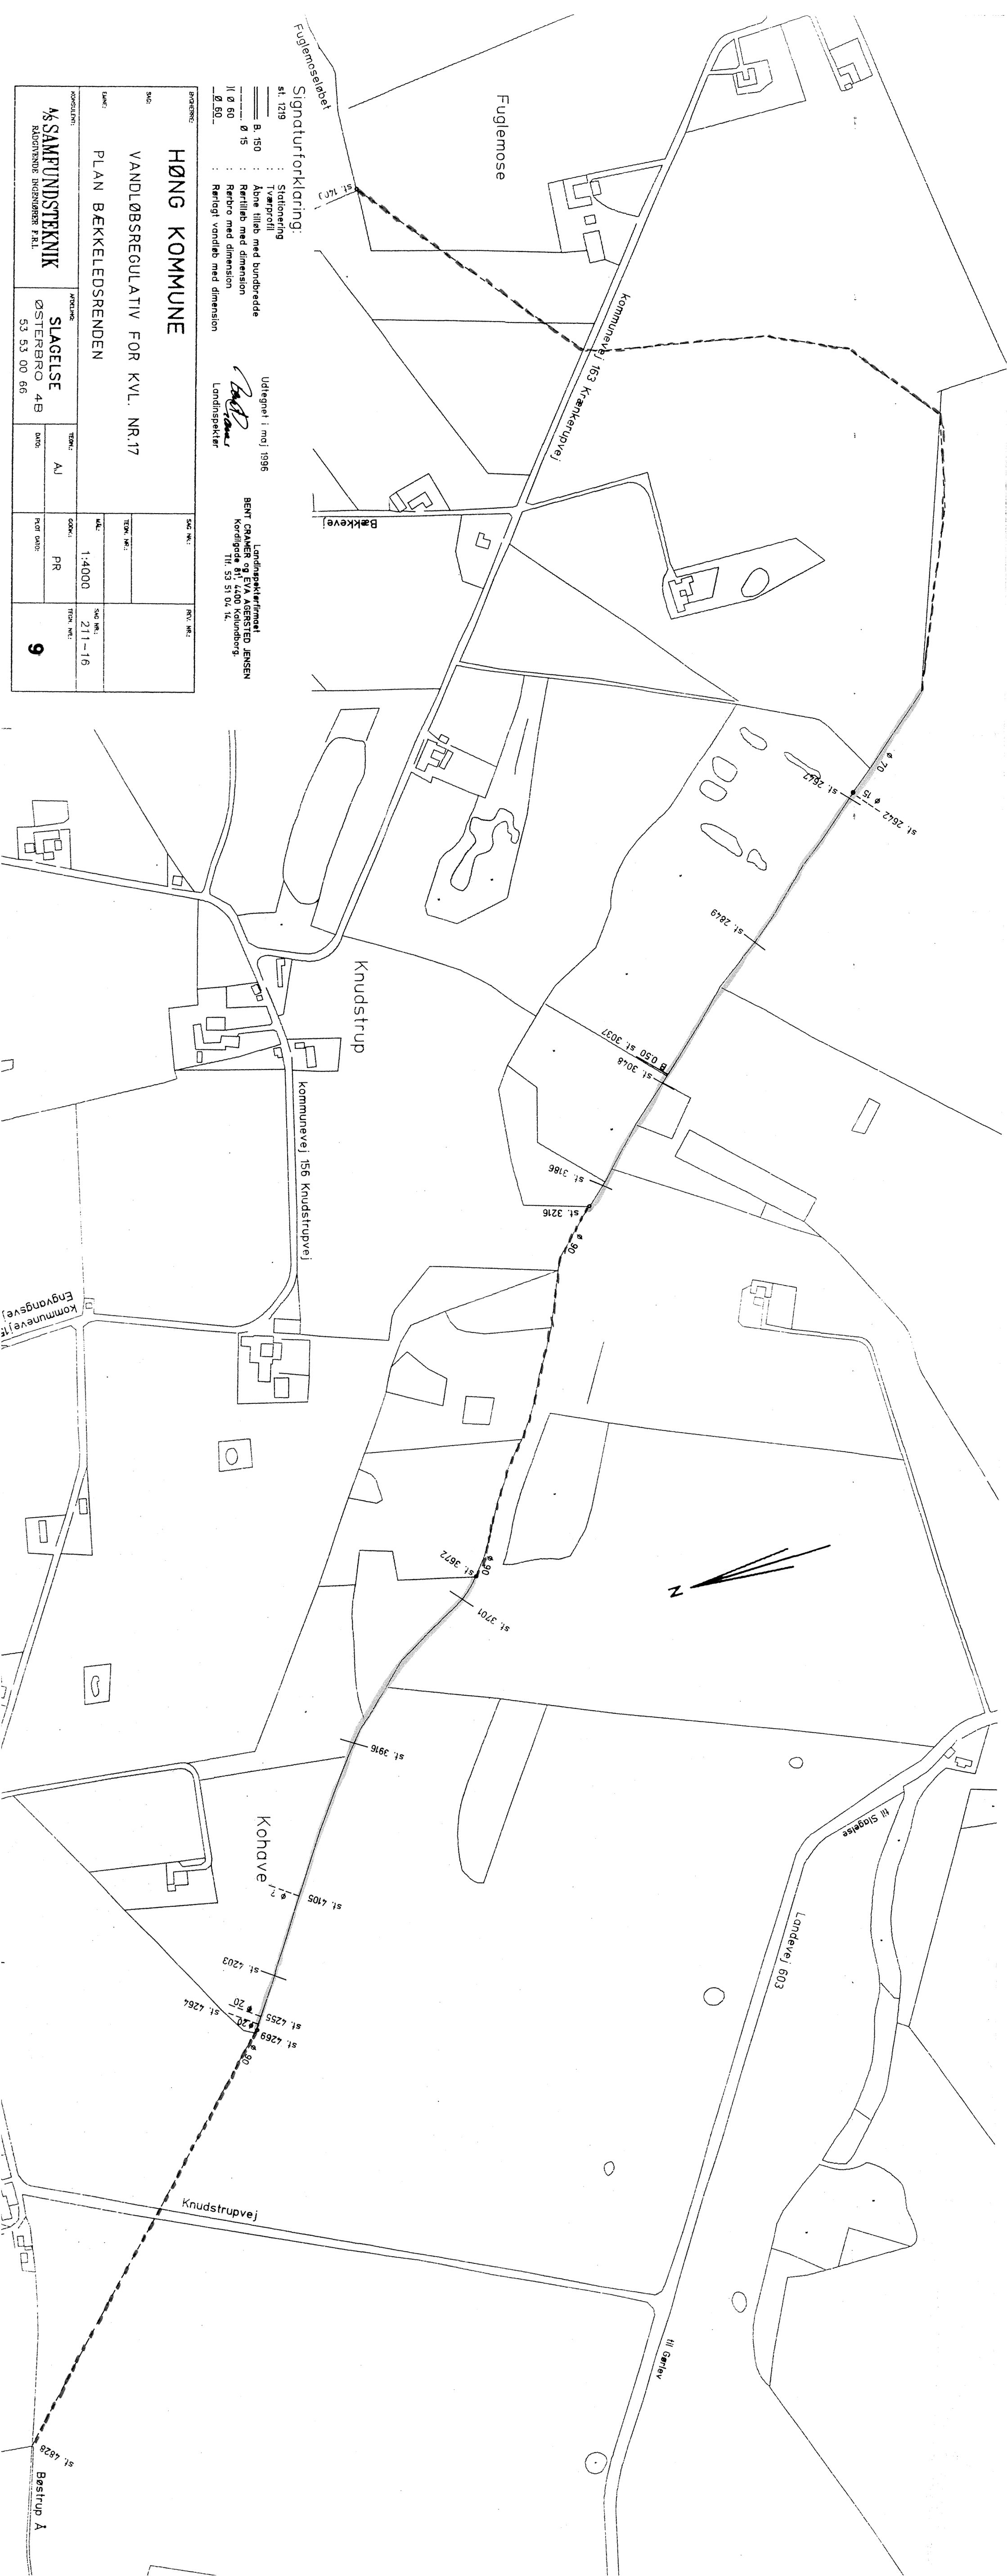

Sig
Fuglemoseløbet

Signaturforklaring

st. 1219 : Stationering

===== B. 150 : Åbne tilløb med bundbredder

Ø 15 : Rørtiløb med dimension

_____Ø 60_____ : Rørlagt vandløb med dimension

Landinspektør

Udtegnet i maj 1996

Landinspektørfirmaet
BENT CRAMER og EVA AGERSTED JENSEN

Korallgæde 81, 4400 Kalundborg
Tlf. 53 51 04 14.

4 14

BYZANTINE

HØNG KOMMUNE

—

VANDLØBSREGULATIV FOR KYL. NR.17

PLAN BÆKKELEDSE

KONST

2
-
0
1
-
0
0

—

3

00

4% SAMFUNDSTEKNIK

SLAGELSE
ØSTERBRO 4E

45

DATE

PER DAY:

5.

0