

LINDES Å










VASP 










Lodret akse : kote i m skala 1:100

Vandret akse : afstand i m skala 1:100

— Opmålt af Hedeselskabet februar 1997
- - - Nyt regulativ

Hashøj Kommune

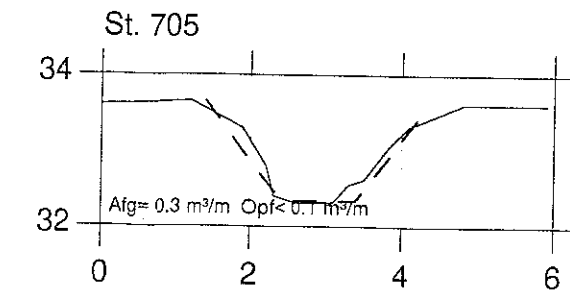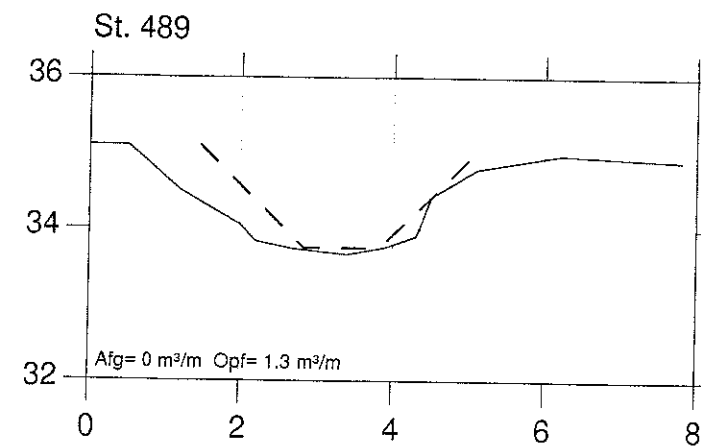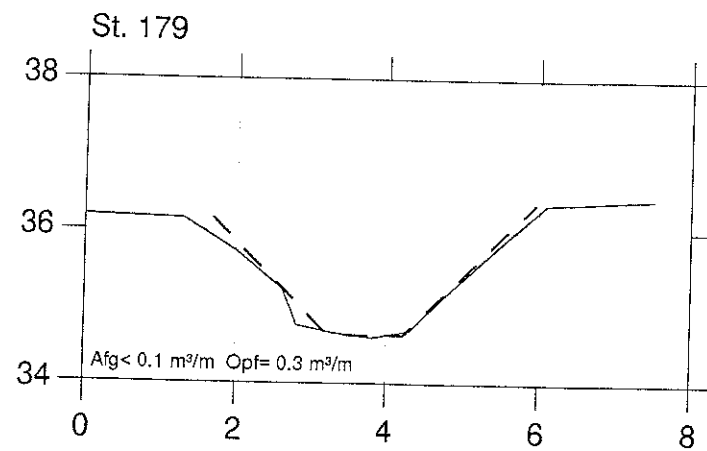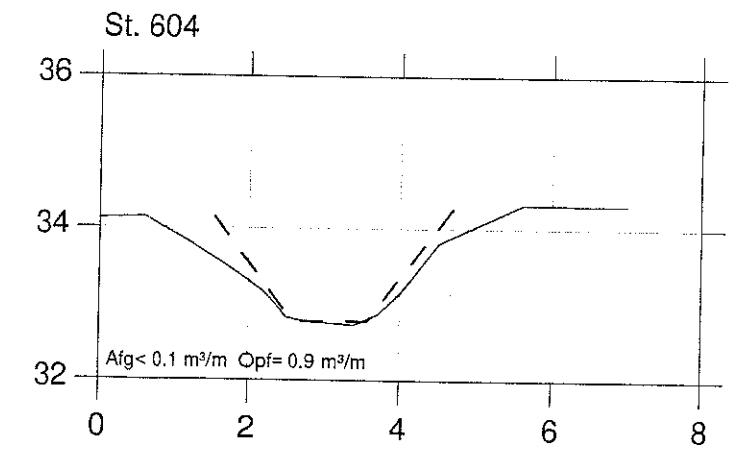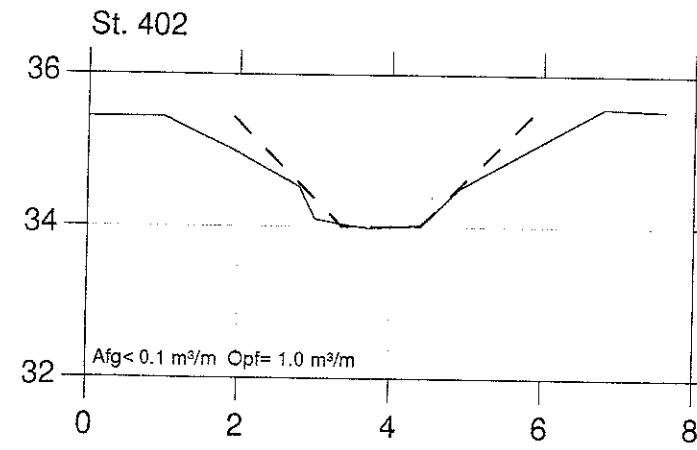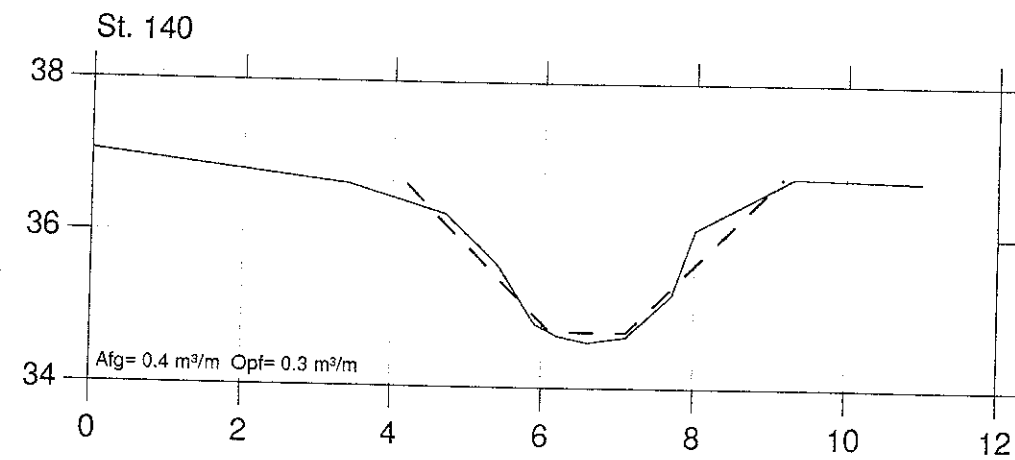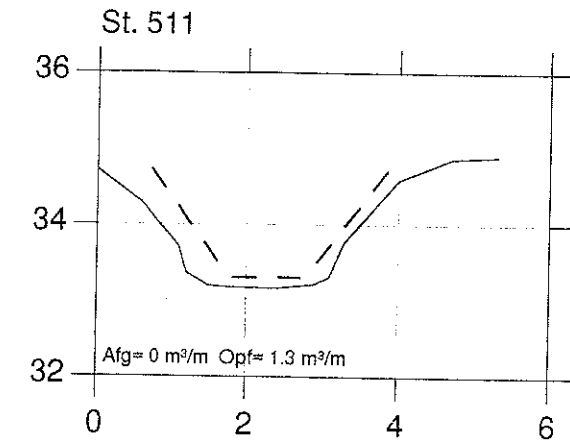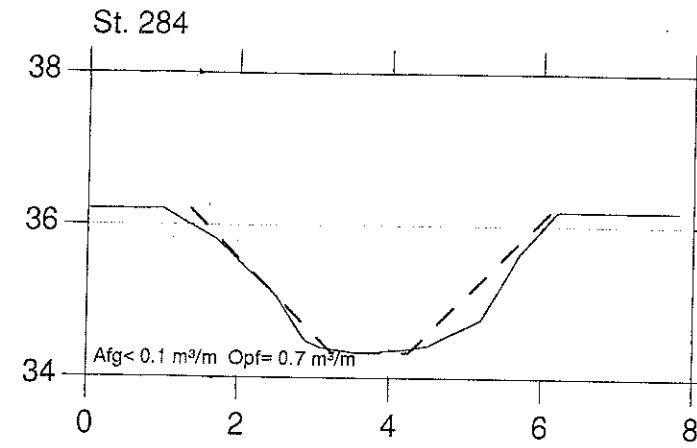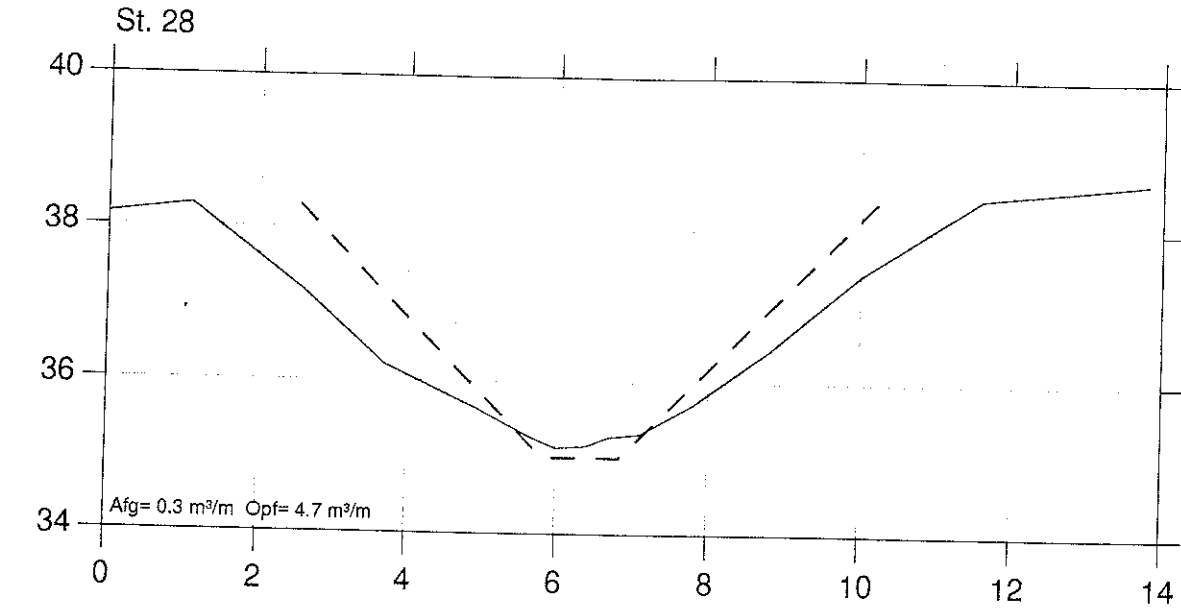

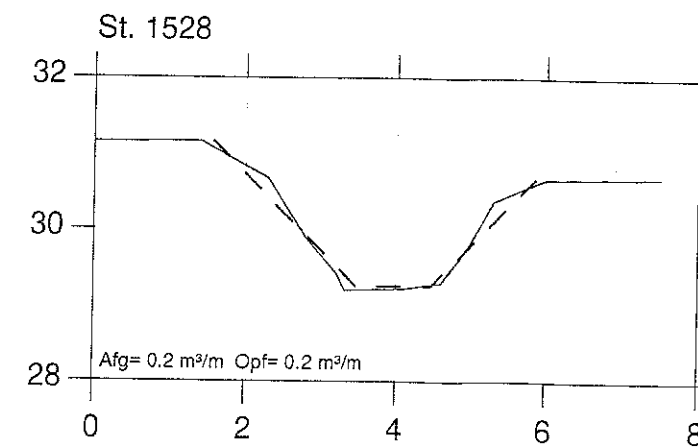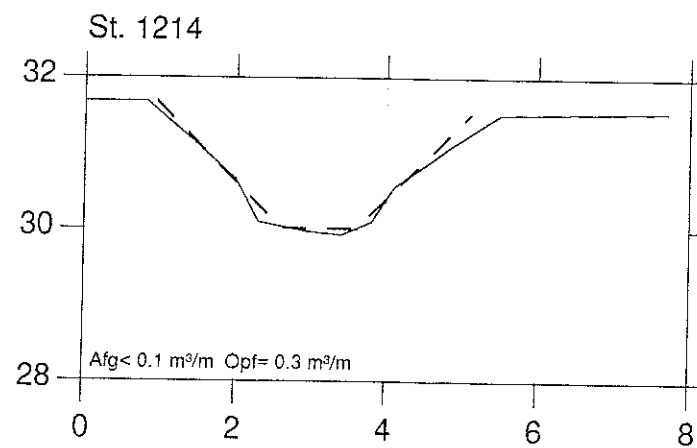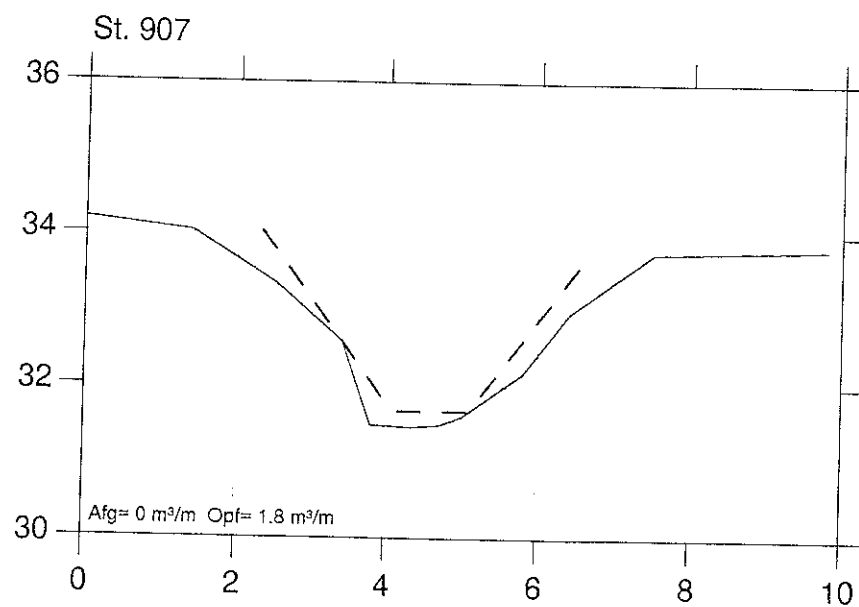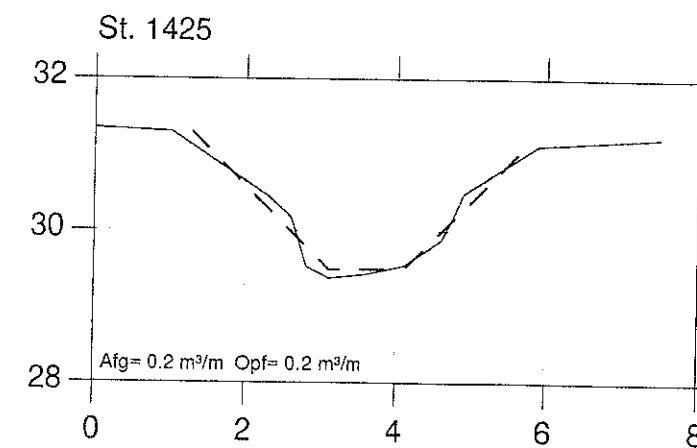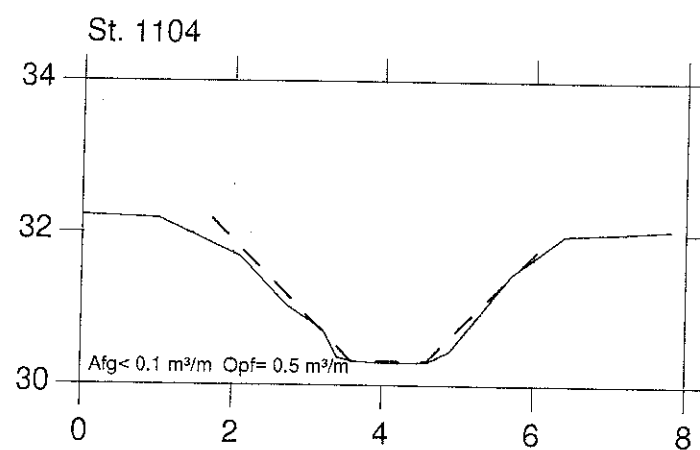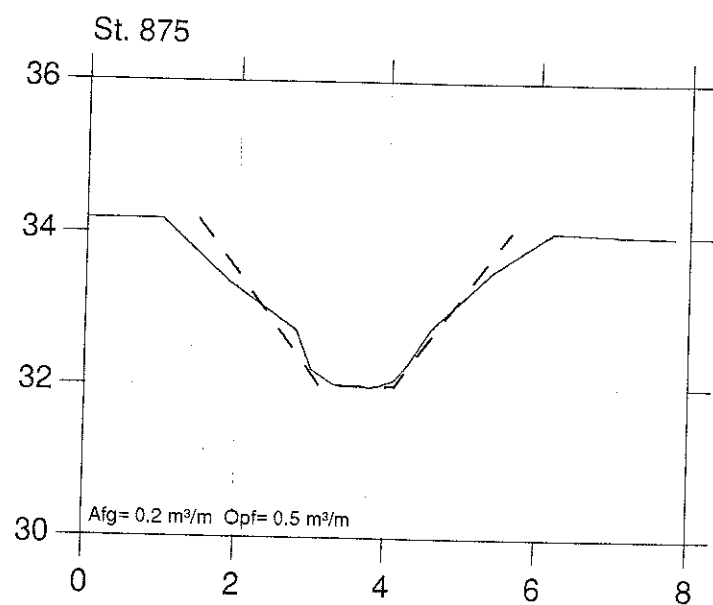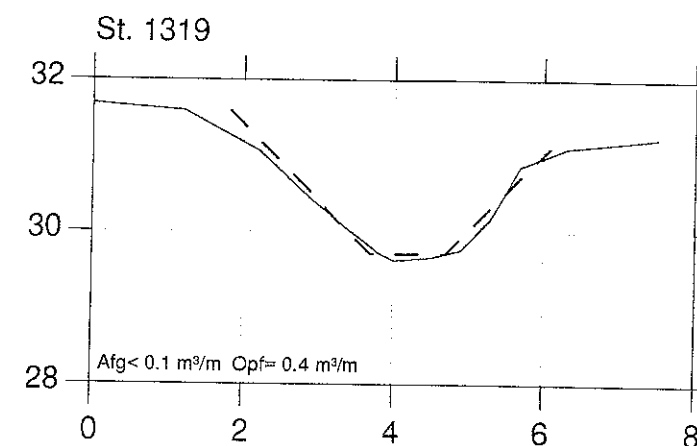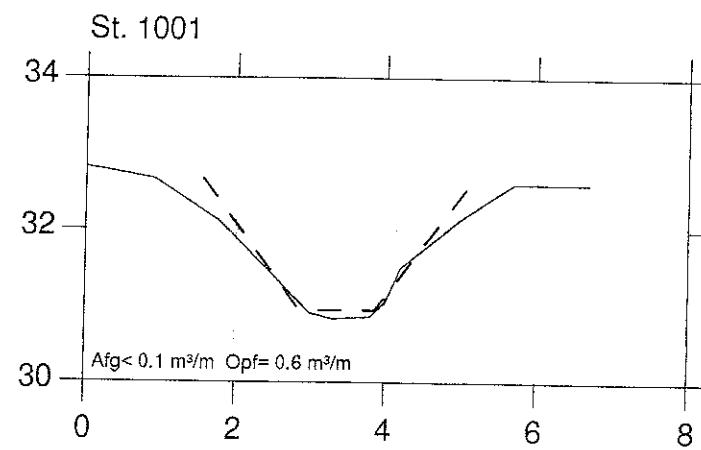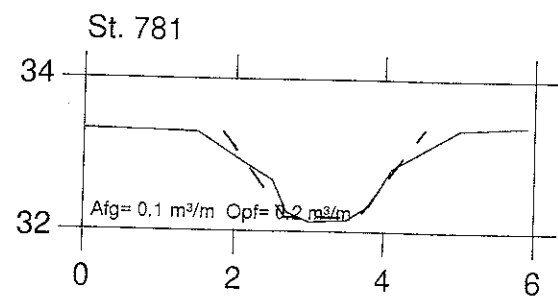

LINDES Å

VASP 

Lodret akse : kote i m skala 1:100

Vandret akse : afstand i m skala 1:100

— Opmålt af Hedeselskabet februar 1997

- - - - - Nyt regulativ

Hashøj Kommune

