

# MARBÆKS RENDE NORD

VASP 


Opmålt af Hedeselskabet februar 1997

Hashøj Kommune



- Vintermiddel, opmåling af 1997
- Terræn i venstre side
- - - Terræn i højre side
- Dybeste punkt i tværprofilen
- Vintermiddel, nyt regulativ
- - - Bundkote, nyt regulativ
- Vintermiddel, kendelse af 1967
- - - Bundkote, kendelse af 1967

Kote i m 1:50

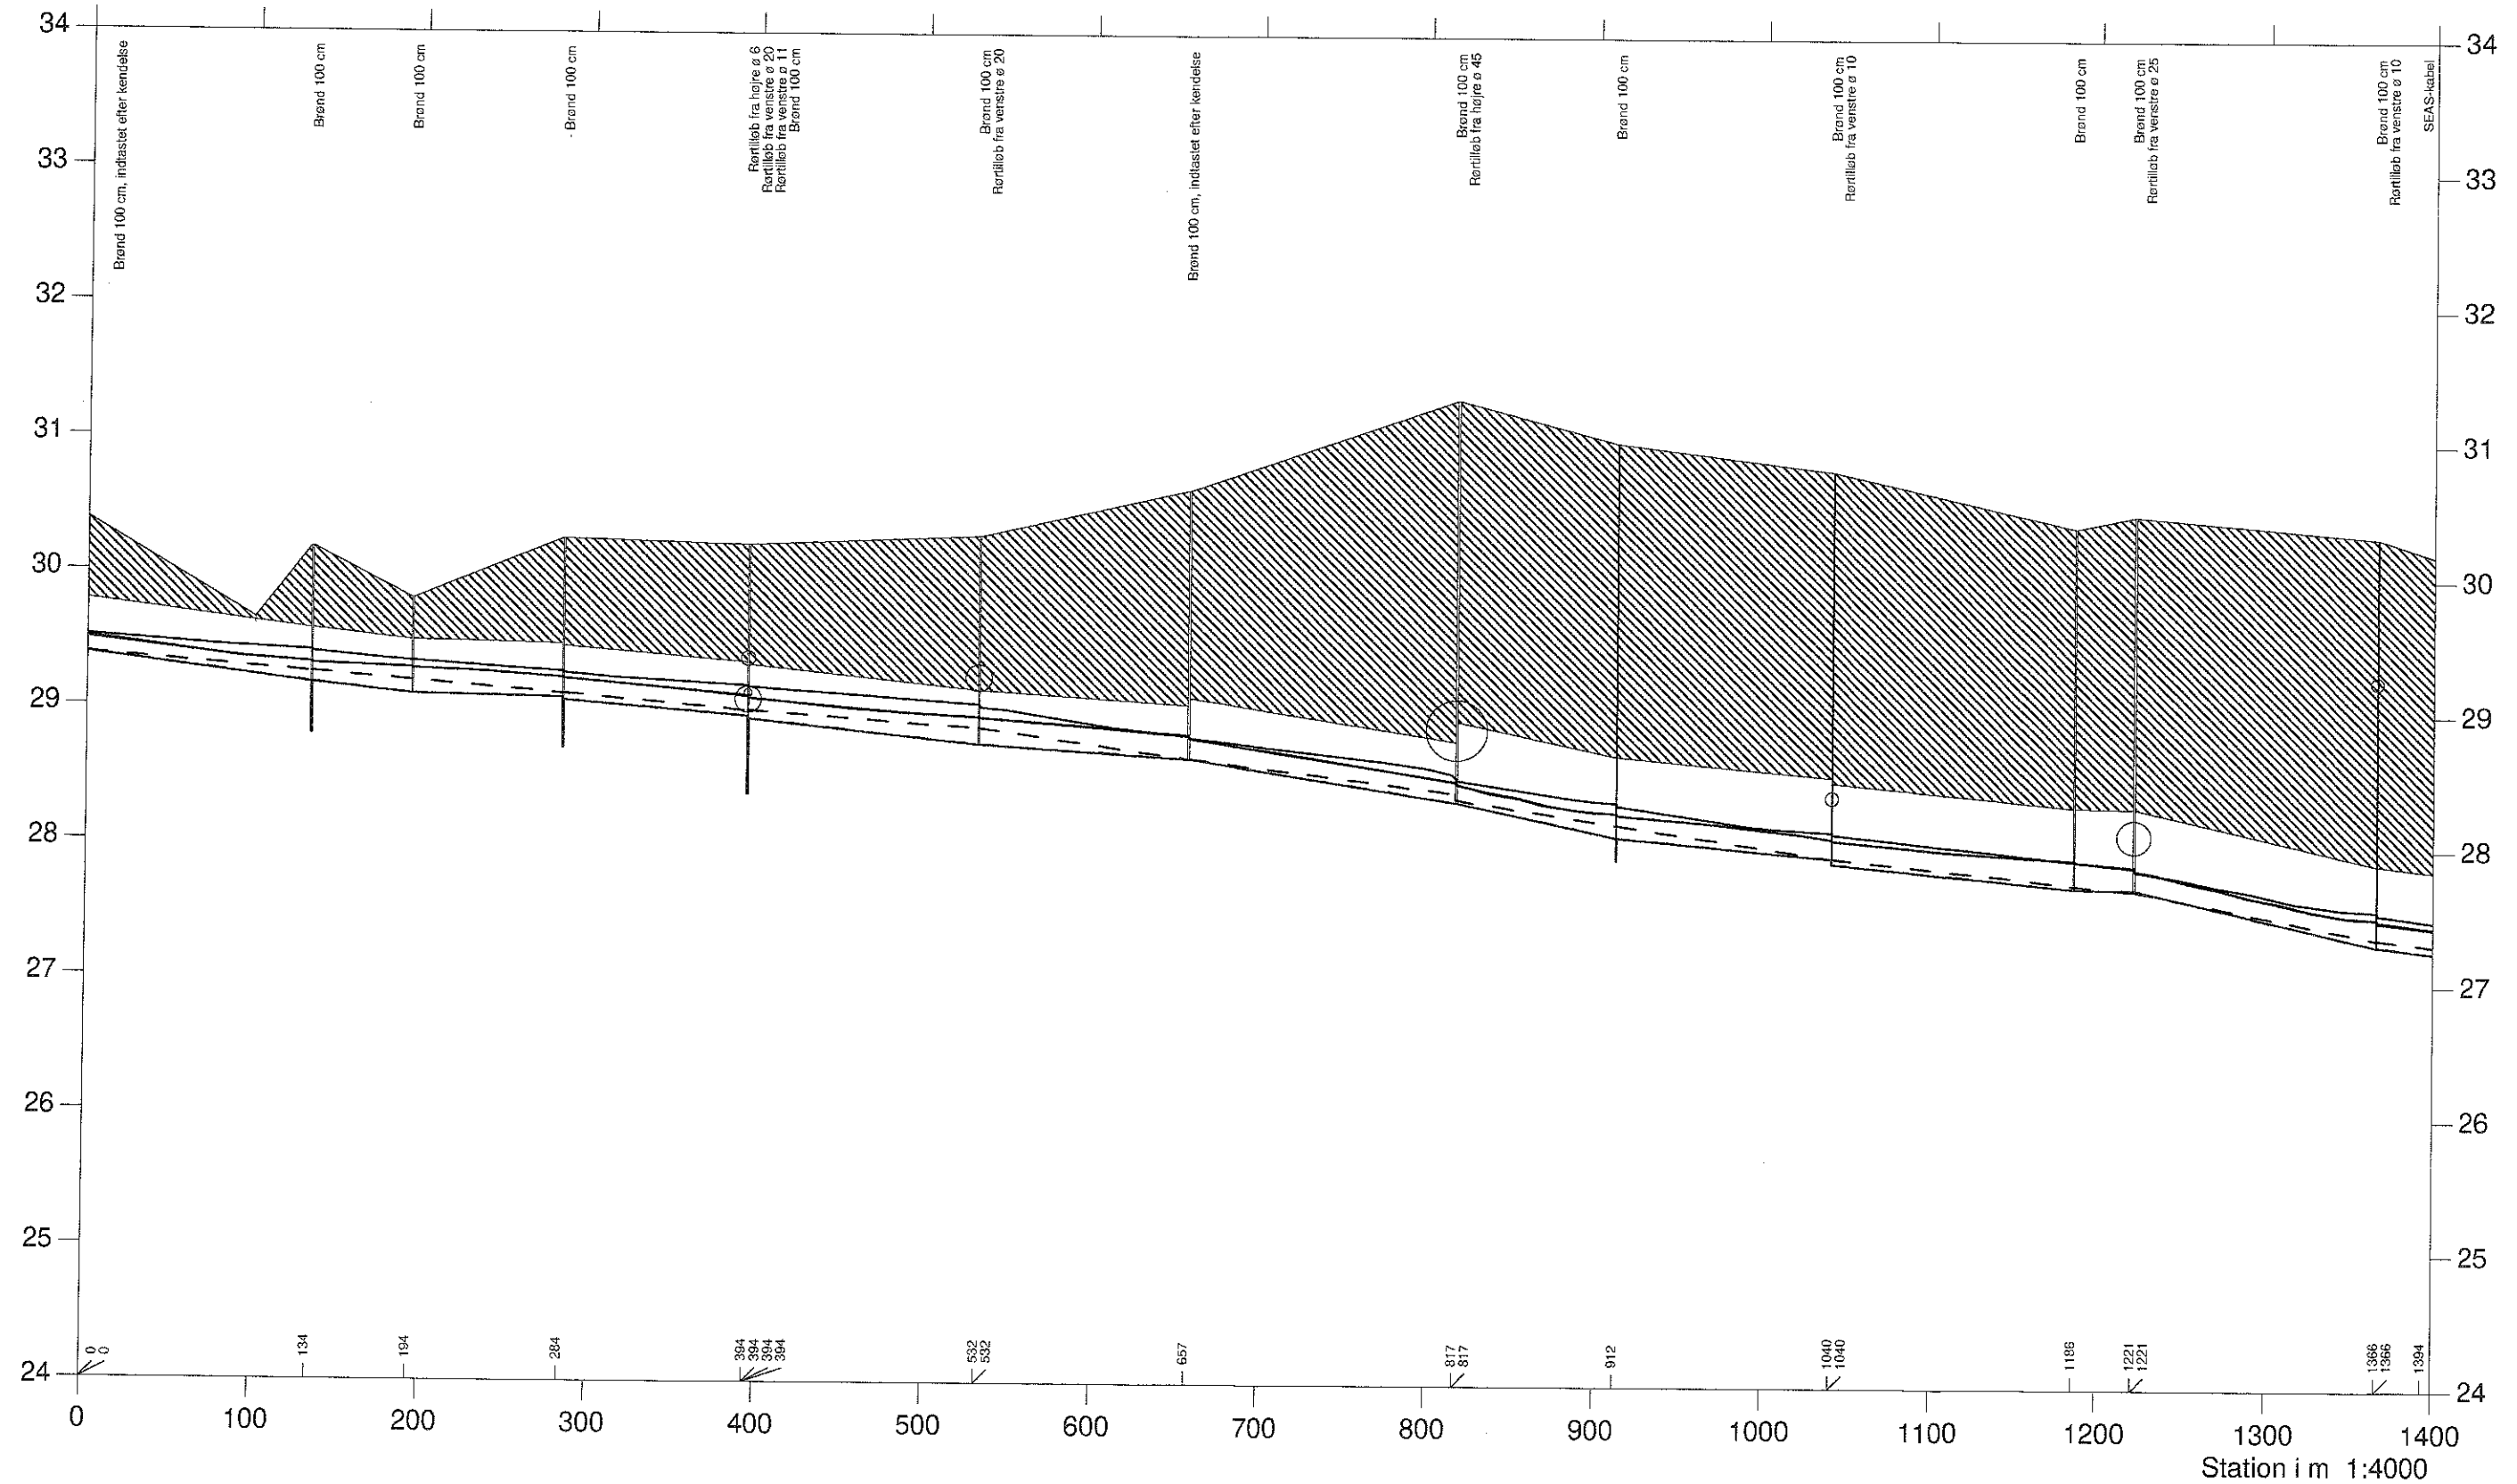






# MARBÆKS RENDE NORD

VASP 

Opmålt af Hedeselskabet februar 1997

Hashøj Kommune

 

- |   |                                |   |                                |
|---|--------------------------------|---|--------------------------------|
|  | Vintermiddel, opmåling af 1997 |  | Vintermiddel, nyt regulativ    |
|  | Terræn i venstre side          |  | Bundkote, nyt regulativ        |
|  | Terræn i højre side            |  | Vintermiddel, kendelse af 1967 |
|  | Dybeste punkt i tværprofilet   |  | Bundkote, kendelse af 1967     |

Kote i m 1:50

