











# STYRTERENDE

VASP

Lodret akse : kote i m skala 1:100  
Vandret akse : afstand i m skala 1:100

— Opnådt af Hedeselskabet maj 1996  
- - - Ny/regulativ

Hashøj kommune

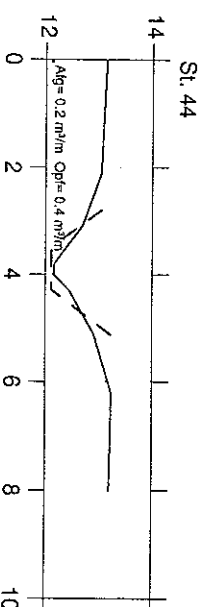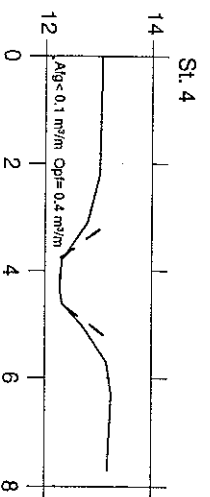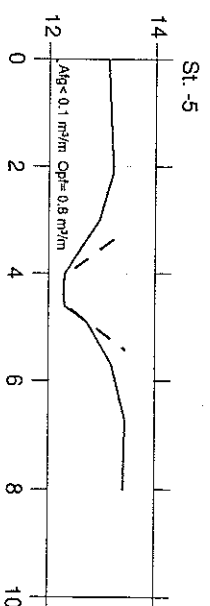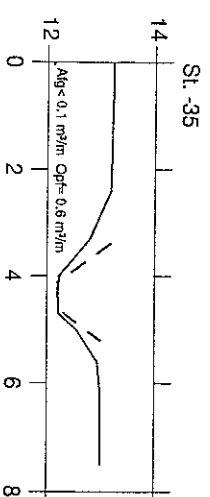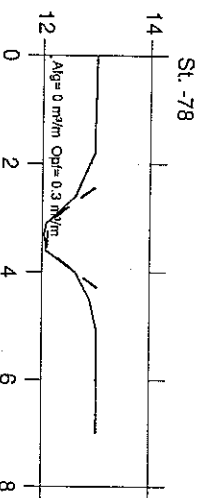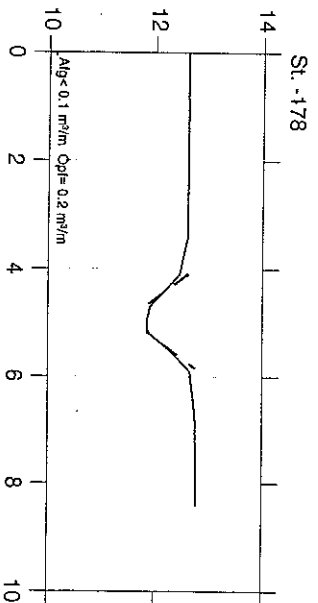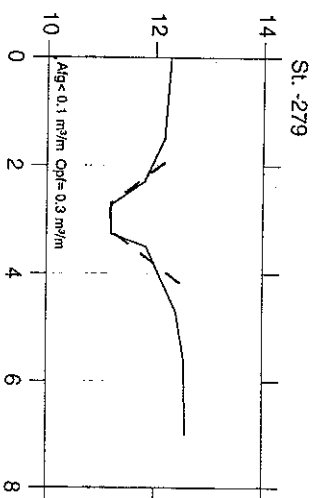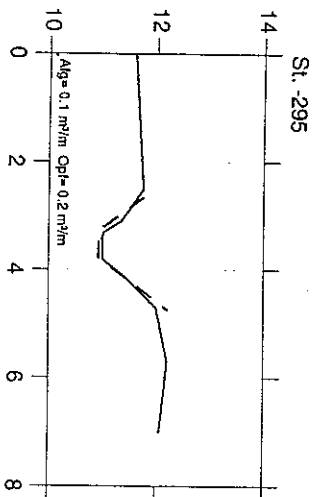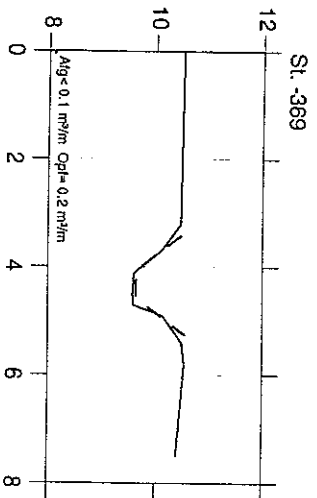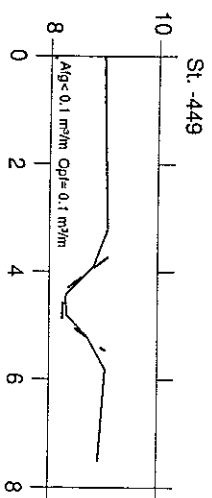












# STYRTERENDE

VASP

Lodret akse : kole 1 m skala 1:100  
Vandret akse : afstand 1 m skala 1:100

— Opmålt af Hadeseskabet, maj 1996  
- - - - - Nyregulativ

Hashøj kommune

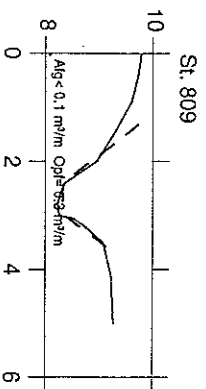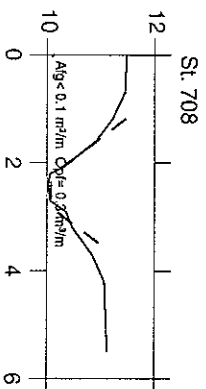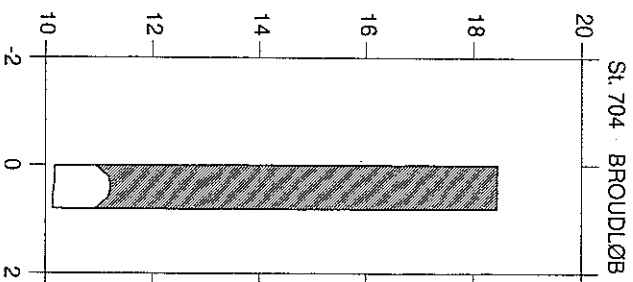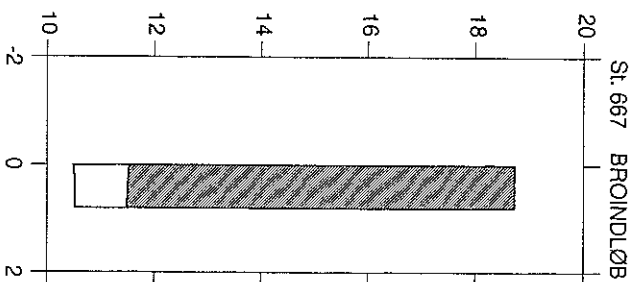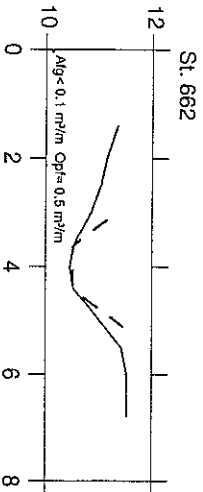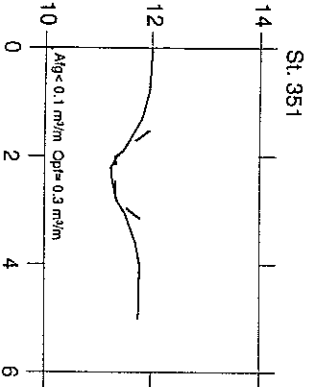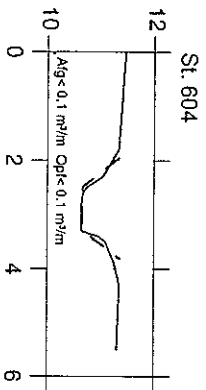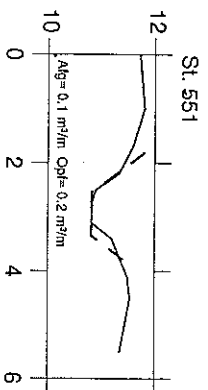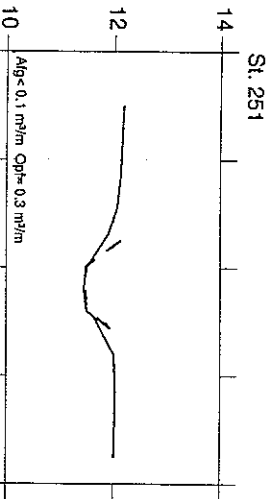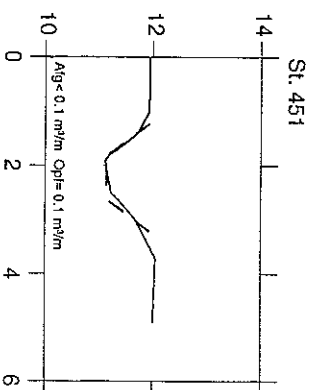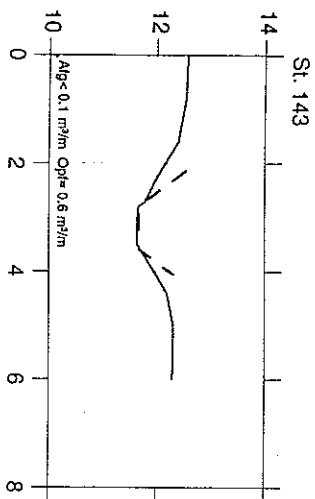














# STYRTERENDE

VASP 

Løddet akse : kote i m skala 1:100  
Vandret akse : afstand i m skala 1:100

— Opmålt af Hedeselskabet, maj 1996  
- - - - - NY regulativ

Hashøj kommune

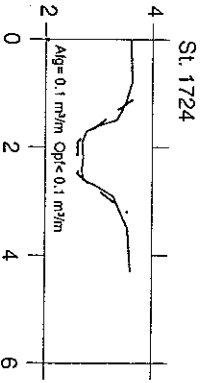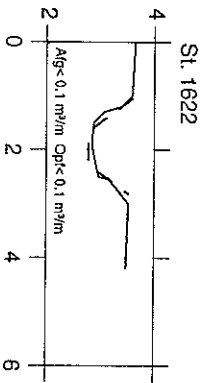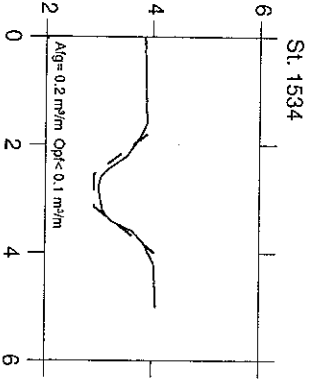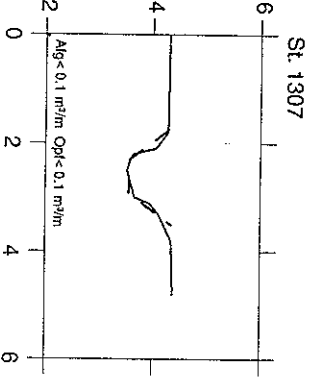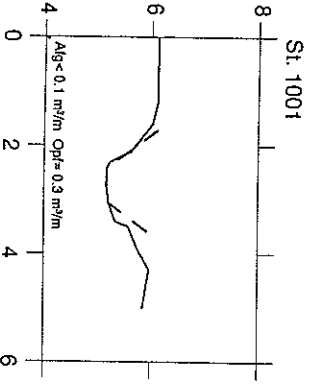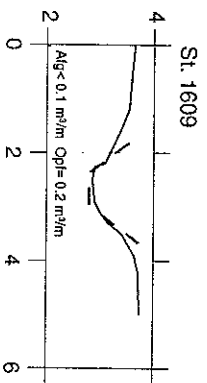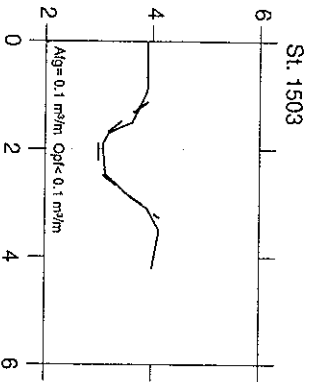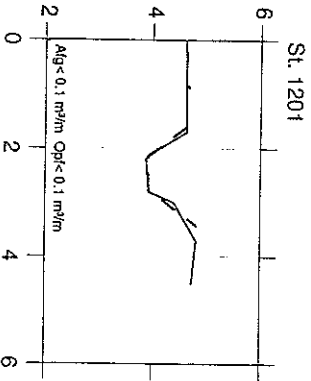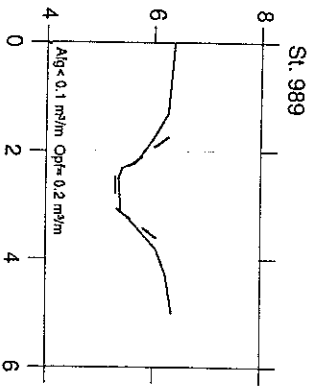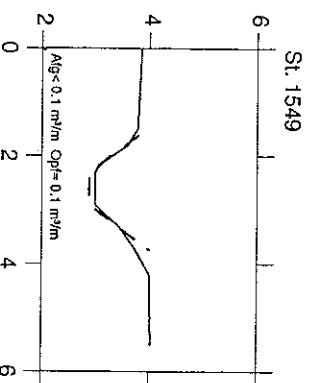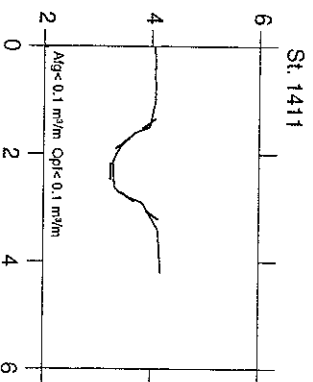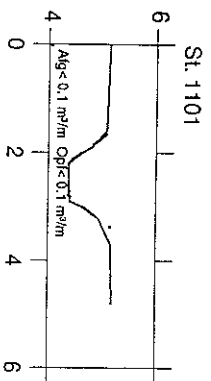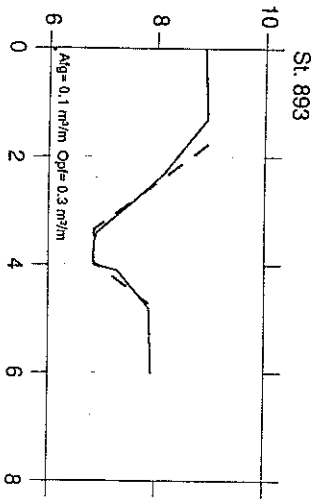













# STYRTERENDE

VASP


Lodret akse : kote i m skala 1:100  
Vandret akse : afstand i m skala 1:100

Opmålt af Hedeselskabet, maj 1996  
Ny regulativ

Hashøj kommune

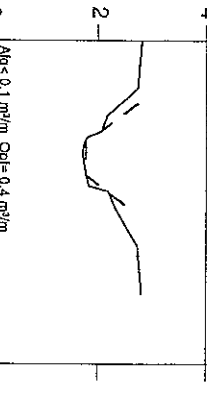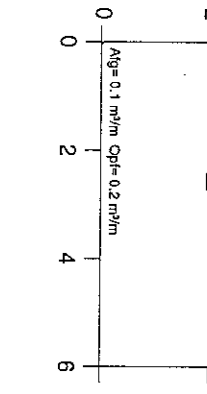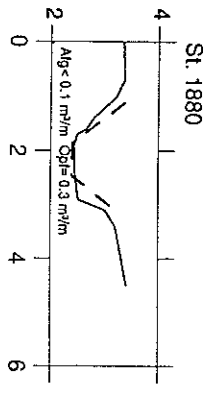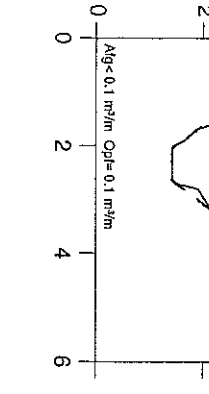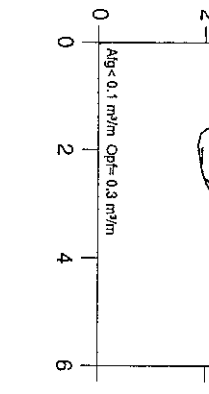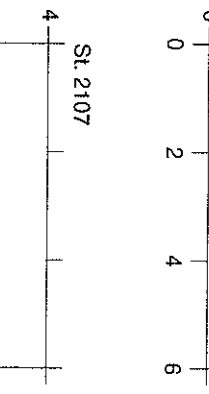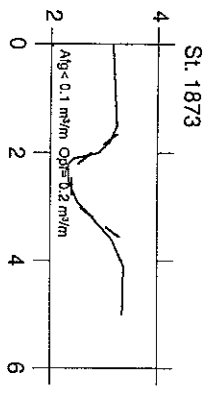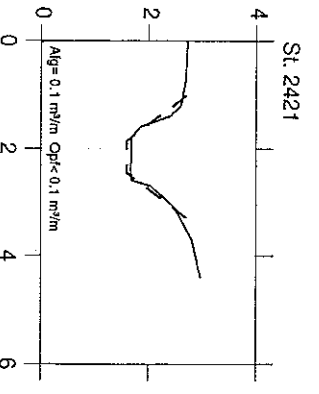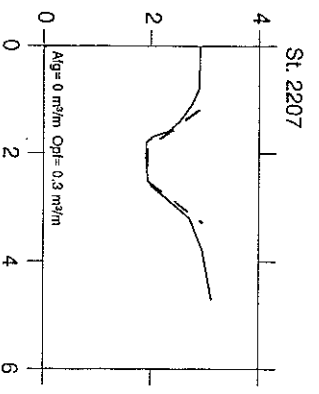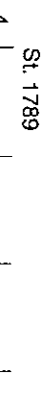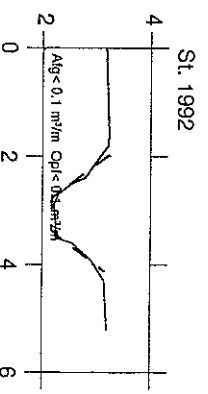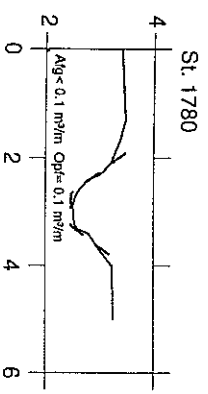

# STYRTERENDE

VASP 

Lodret akse : kote i m skala 1:100  
Vandret akse : afstand i m skala 1:100

— Opmålt af Hedeselskabet maj 1996  
- - - Ny regulativ

