

STYRTERENDE

VASP 











Lodret akse : kote i m skala 1:100

— Opmålt af Hedeselskabet, maj 1996

Vandret akse : afstand i m skala 1:100

- - - Nyt regulativ

Hashøj kommune

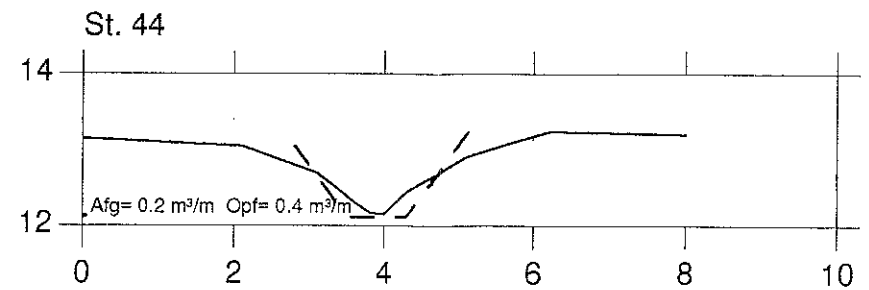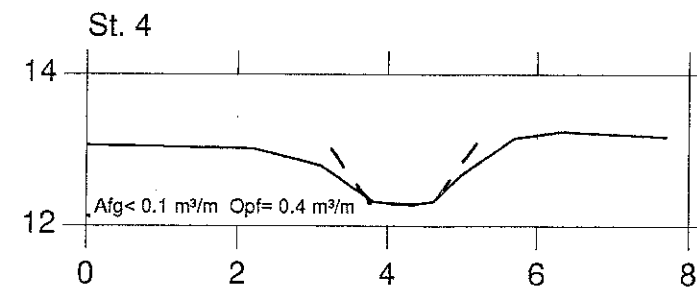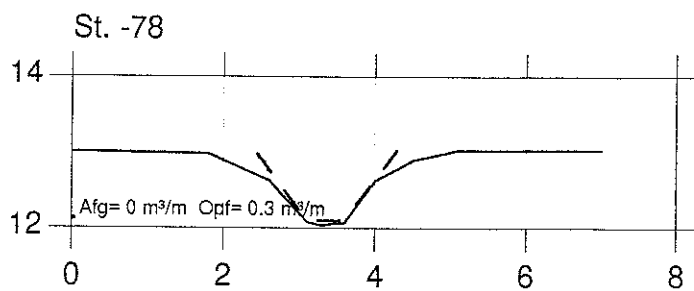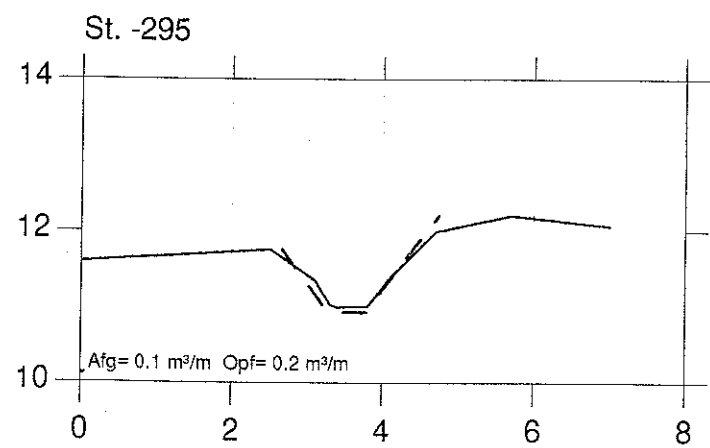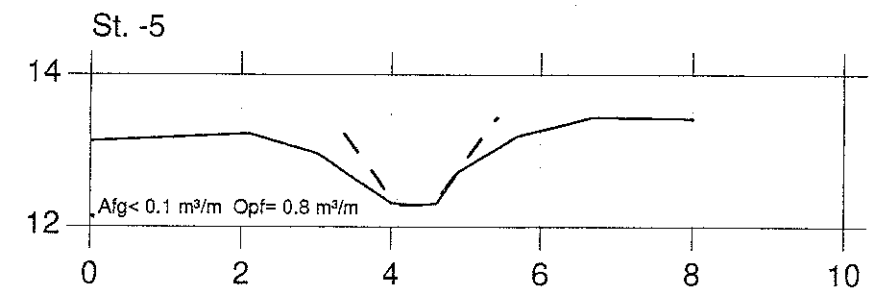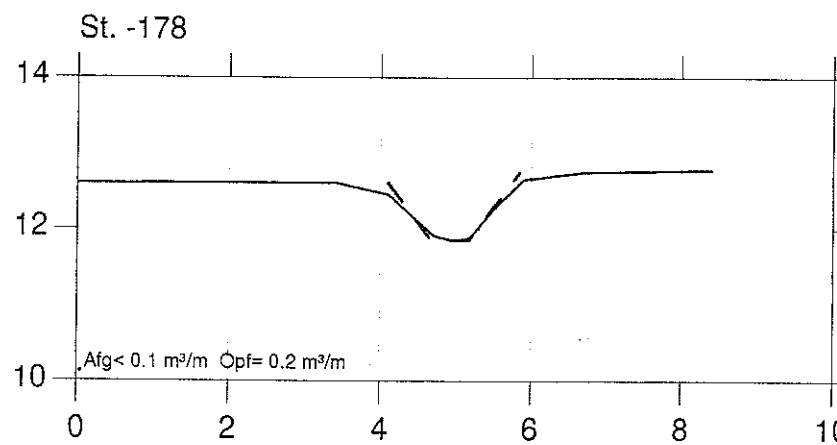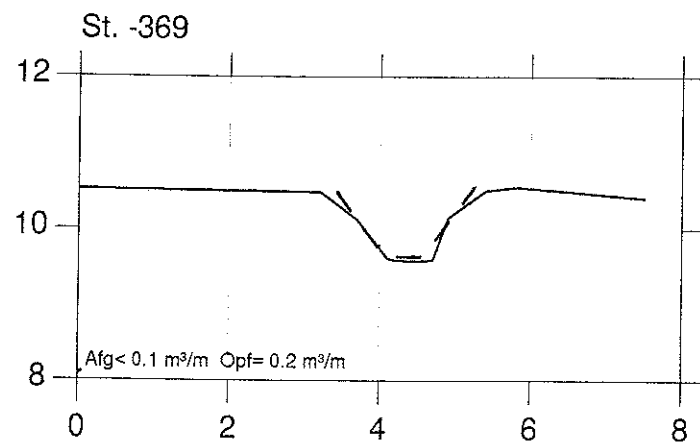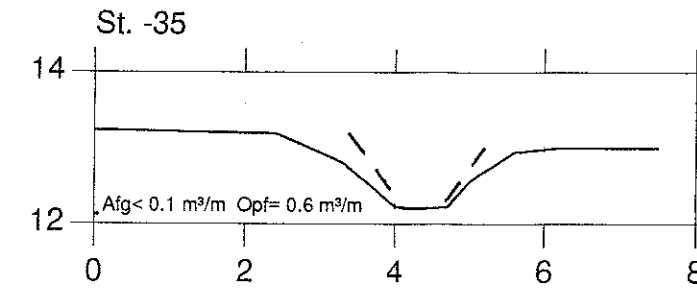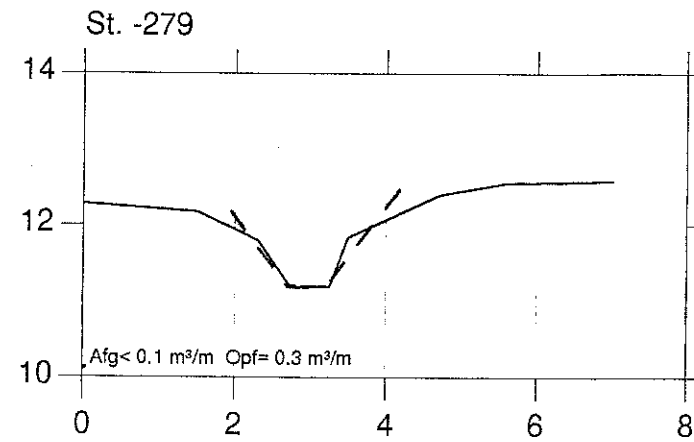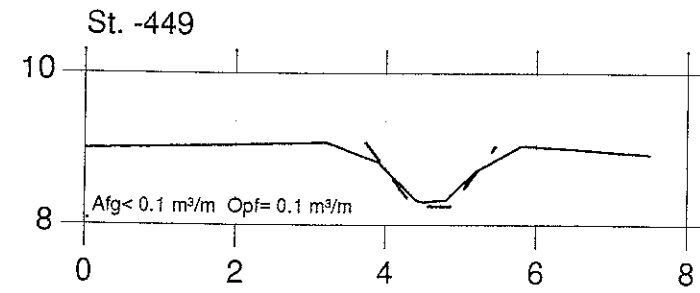

STYRTERENDE

VASP 












Lodret akse : kote i m skala 1:100

— Opmålt af Hedeselskabet, maj 1996

Vandret akse : afstand i m skala 1:100

- - - Nyt regulativ

Hashøj kommune

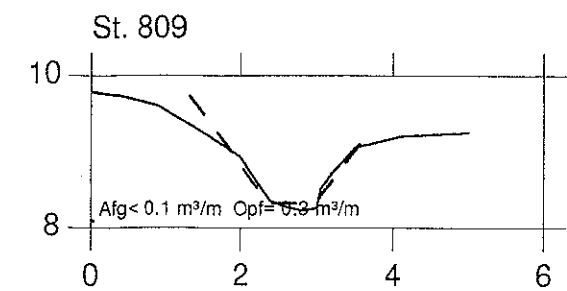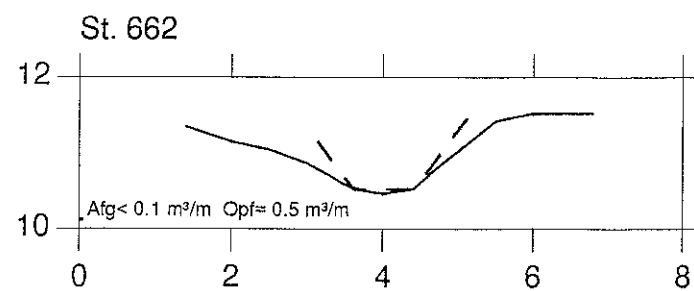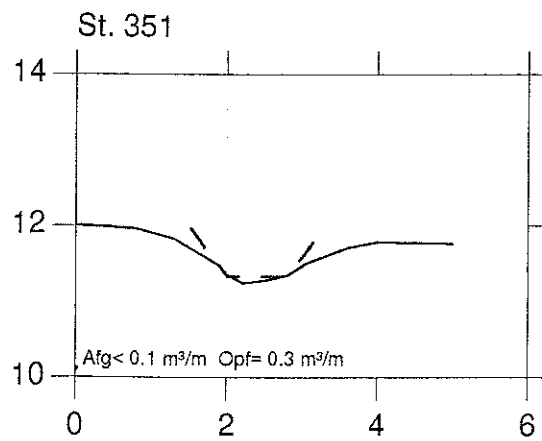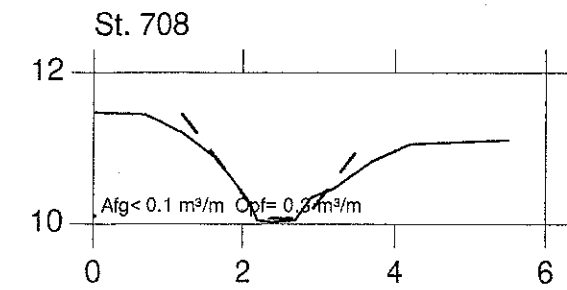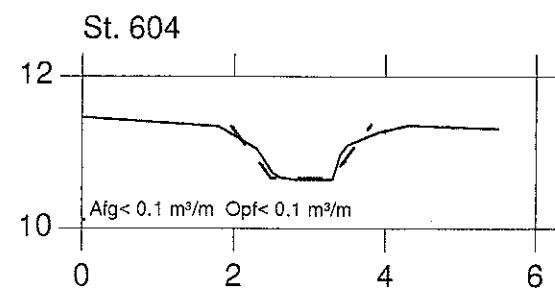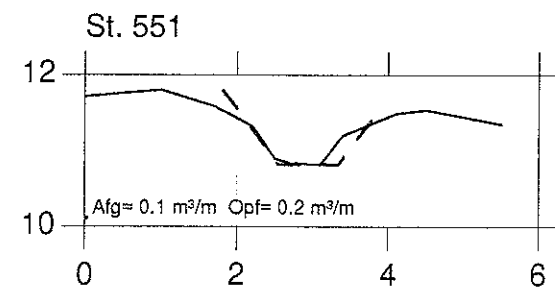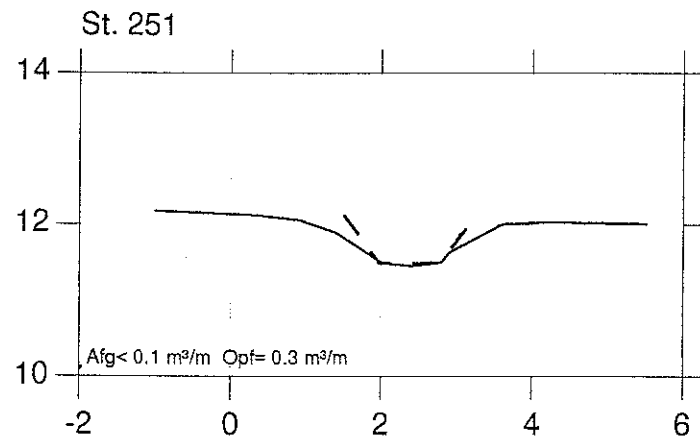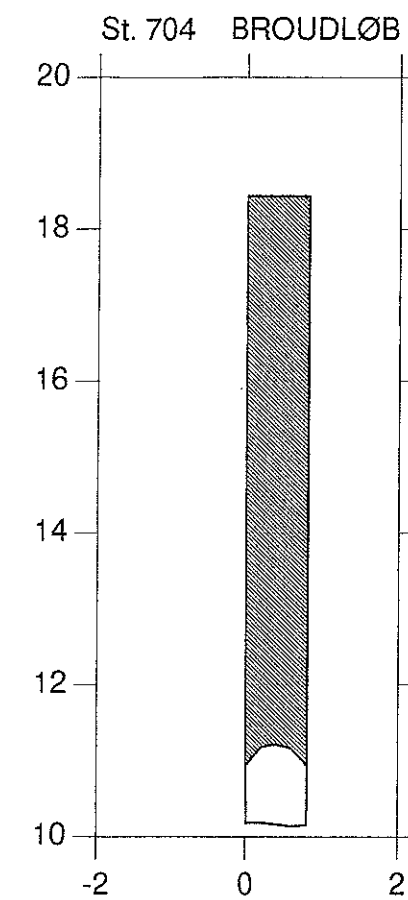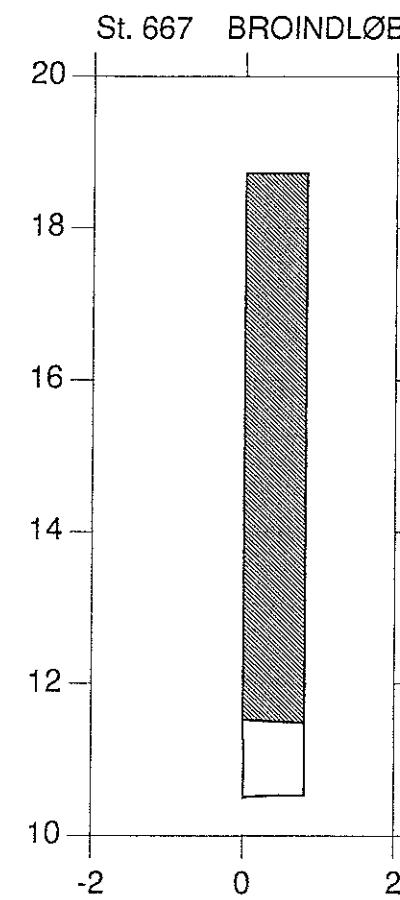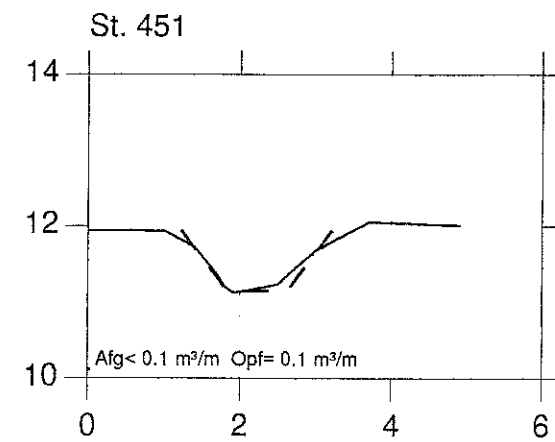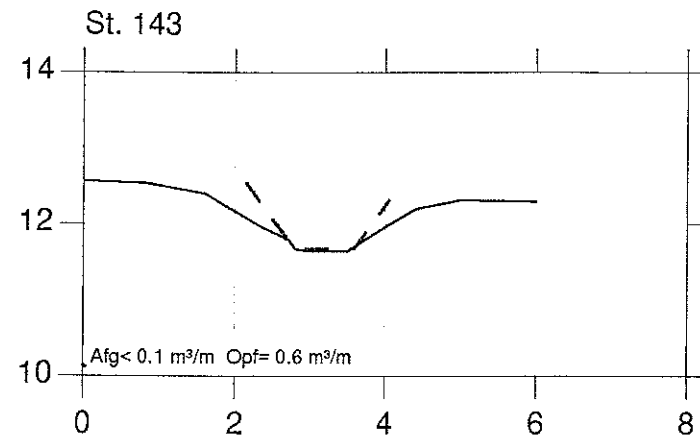

STYRTERENDE

VASP 














Lodret akse : kote i m skala 1:100

—— Opmålt af Hedeselskabet, maj 1996

Vandret akse : afstand i m skala 1:100

- - - - - Nyt regulativ

Hashøj kommune

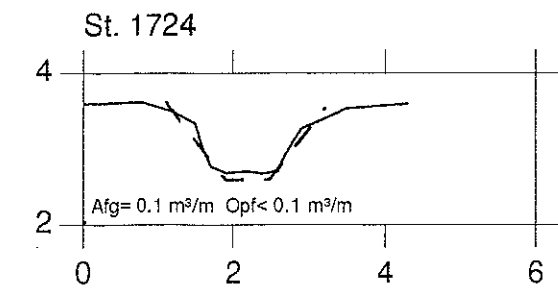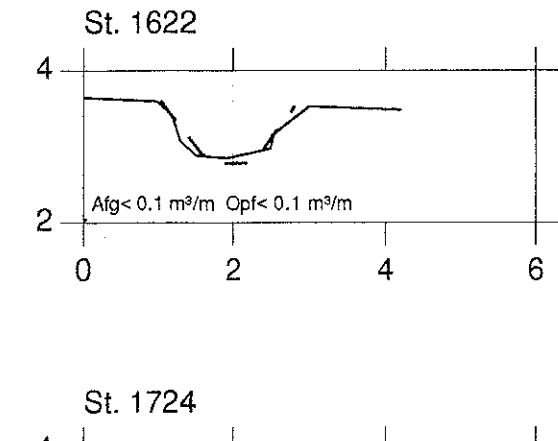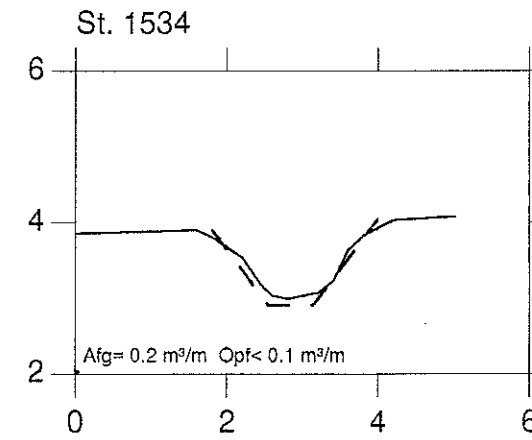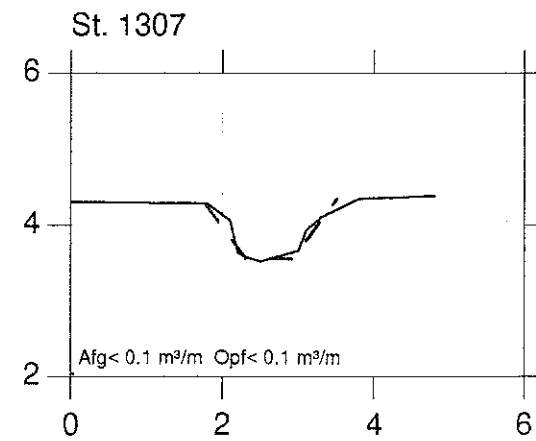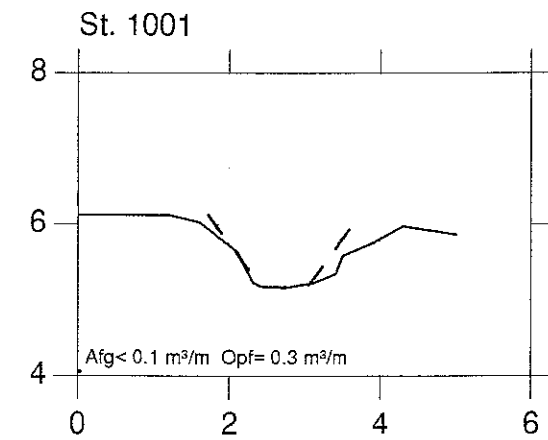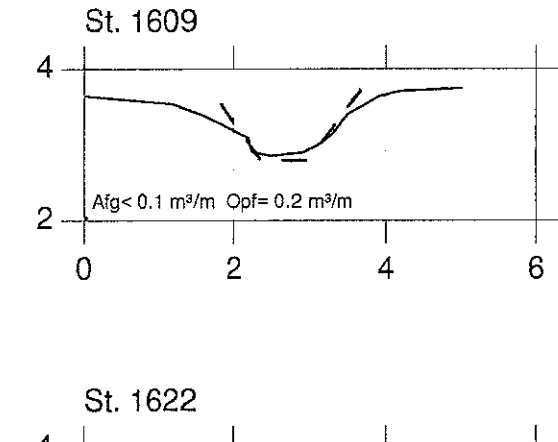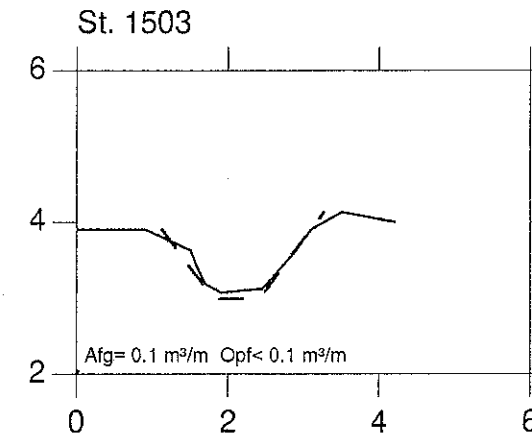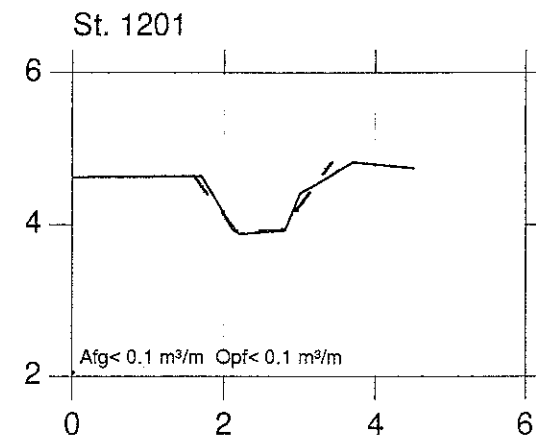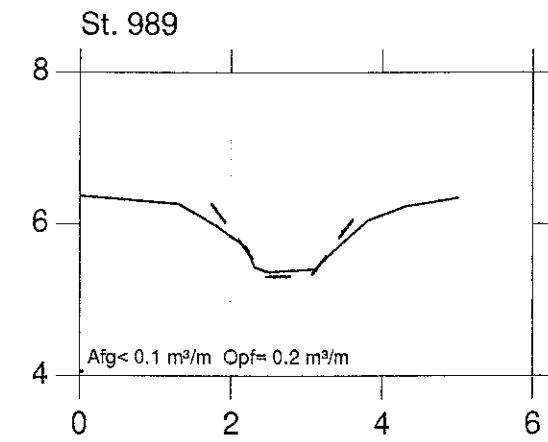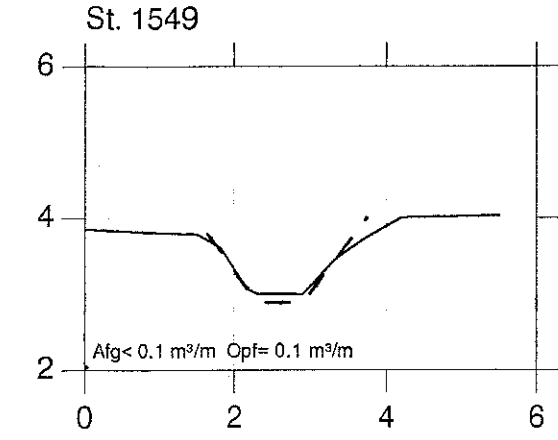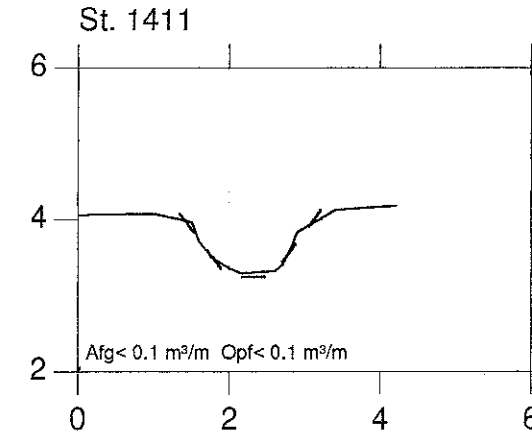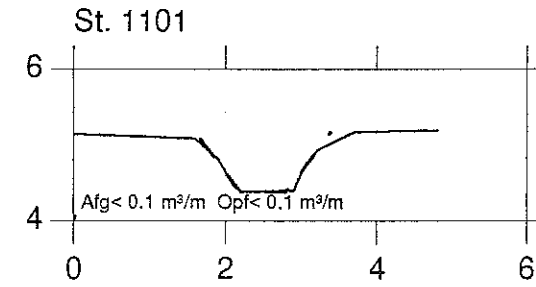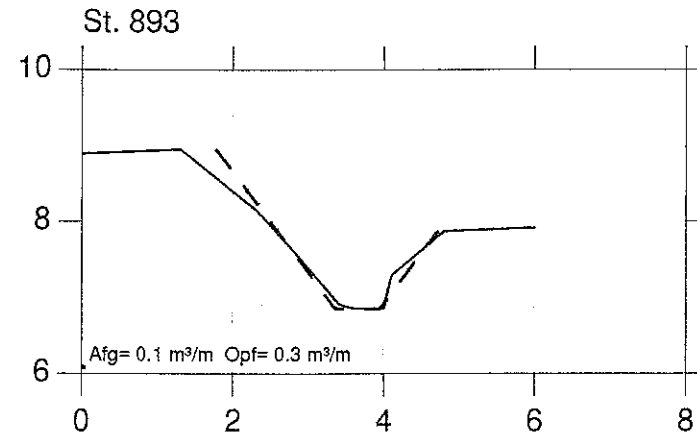

STYRTERENDE

VASP 














Lodret akse : kote i m skala 1:100

Vandret akse : afstand i m skala 1:100

———— Opmålt af Hedeselskabet, maj 1996

- - - - - Nyt regulativ

Hashøj kommune

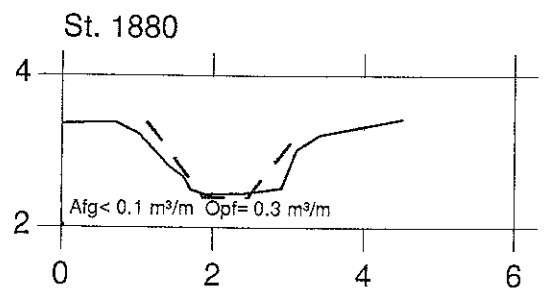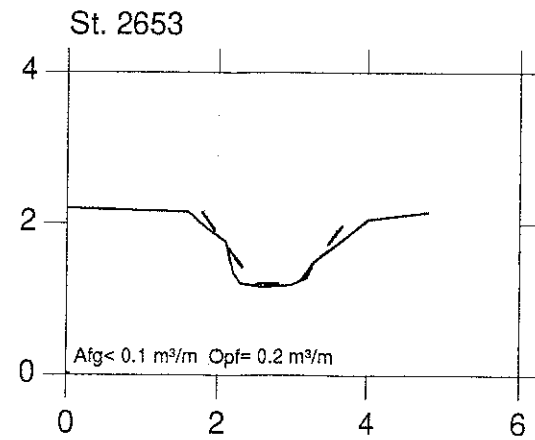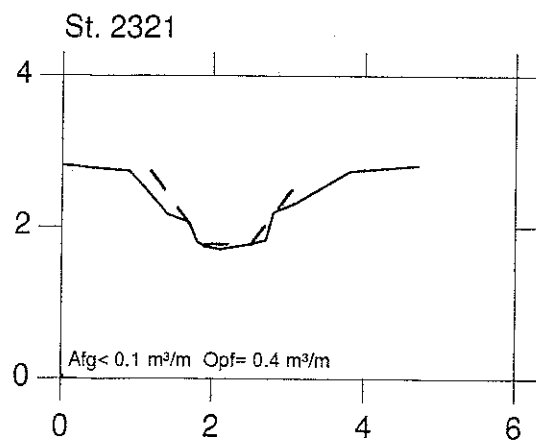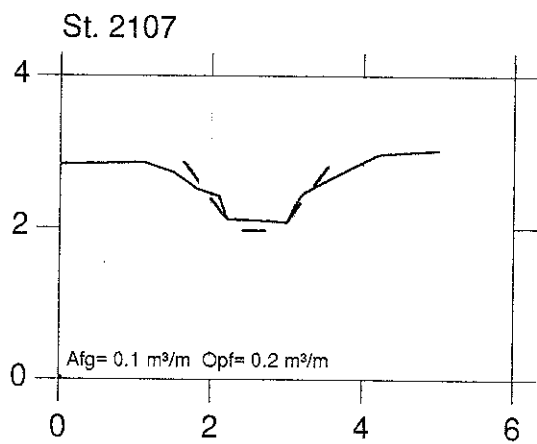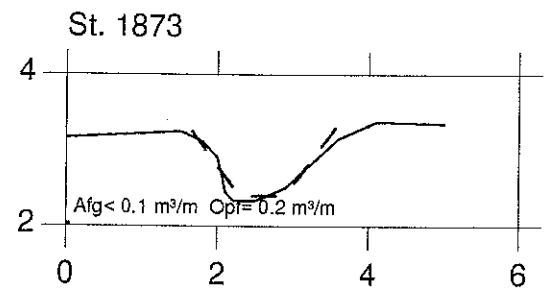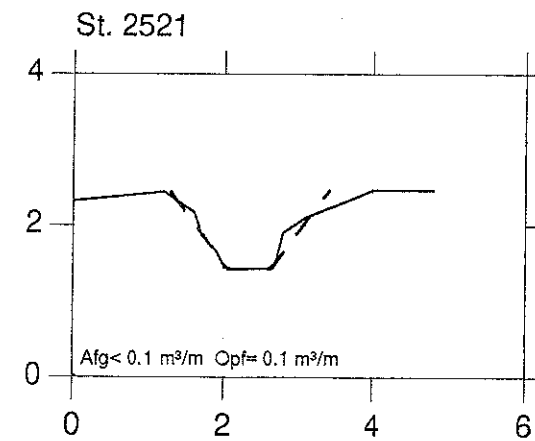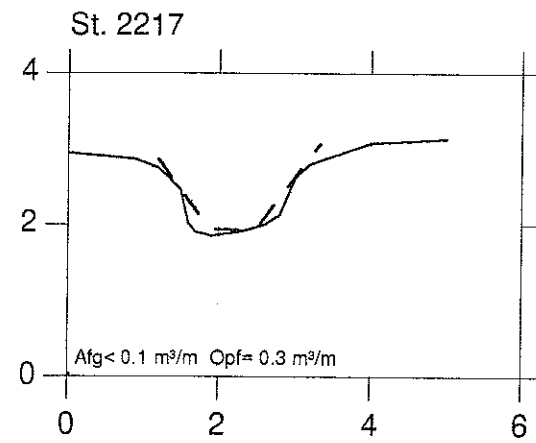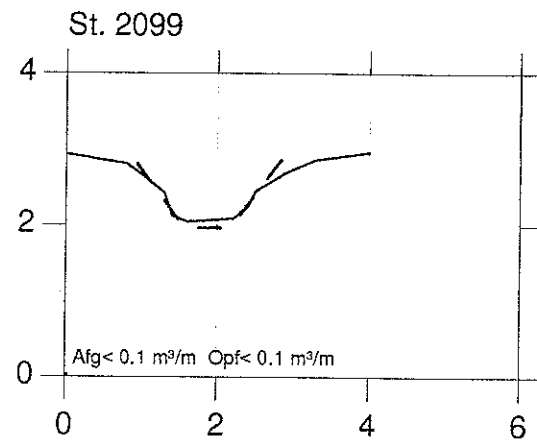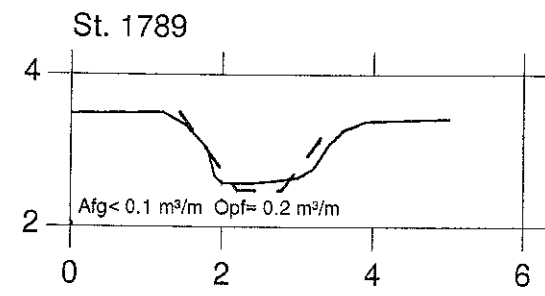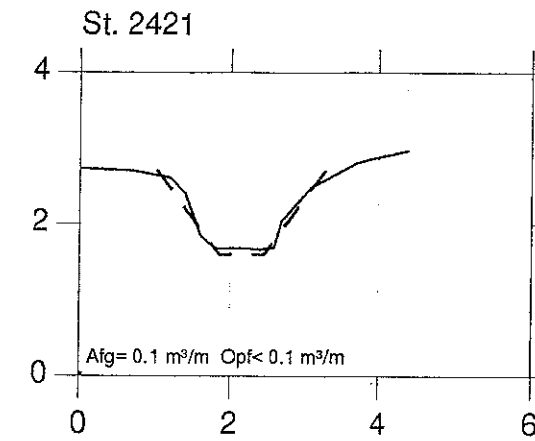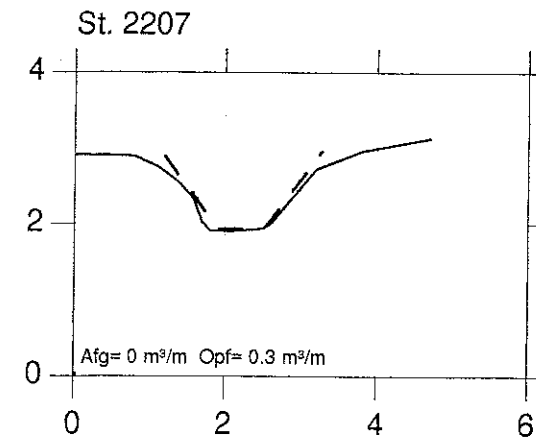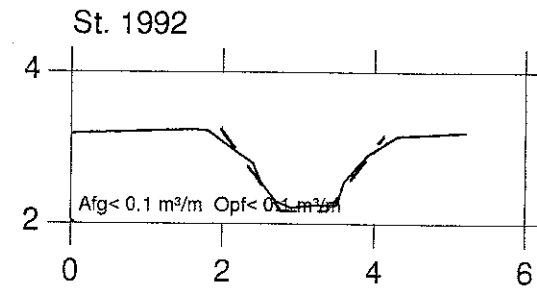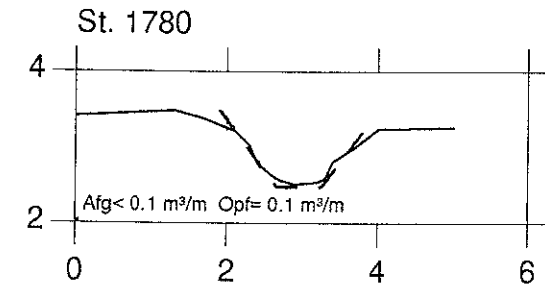

STYRTERENDE

VASP 

Lodret akse : kote i m skala 1:100

———— Opmålt af Hedeselskabet, maj 1996

Vandret akse : afstand i m skala 1:100

- - - - - Nyt regulativ

Hashøj kommune

